




voorgevel

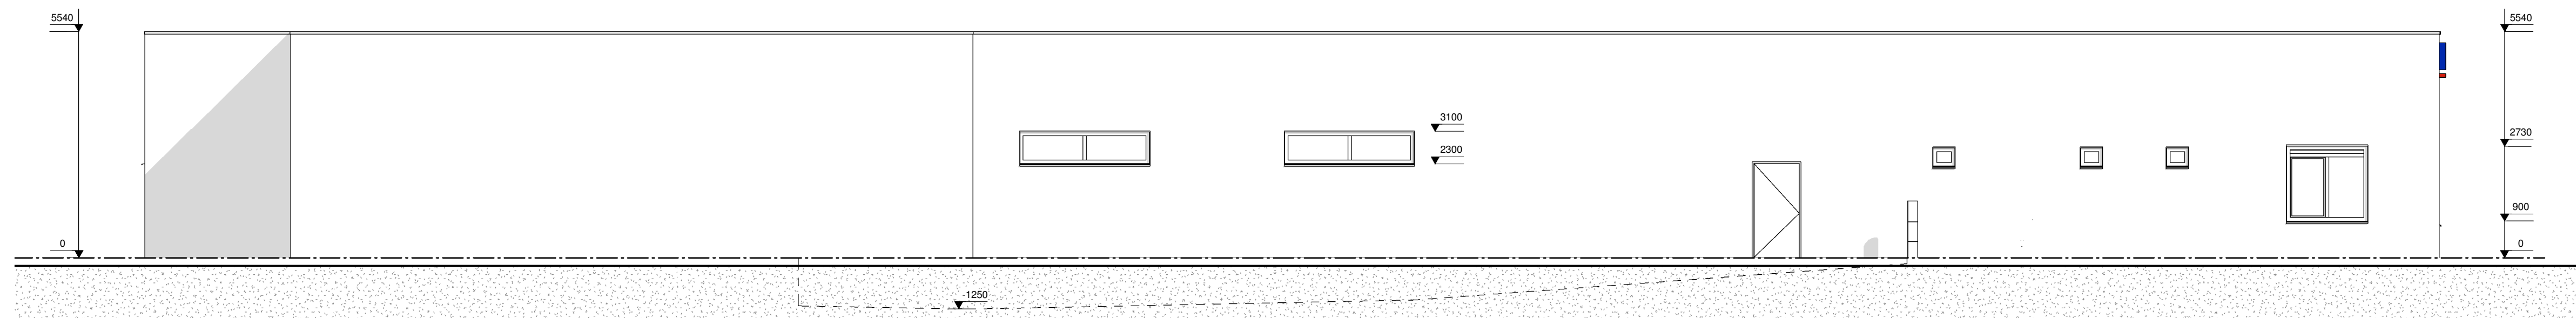

achtergevel

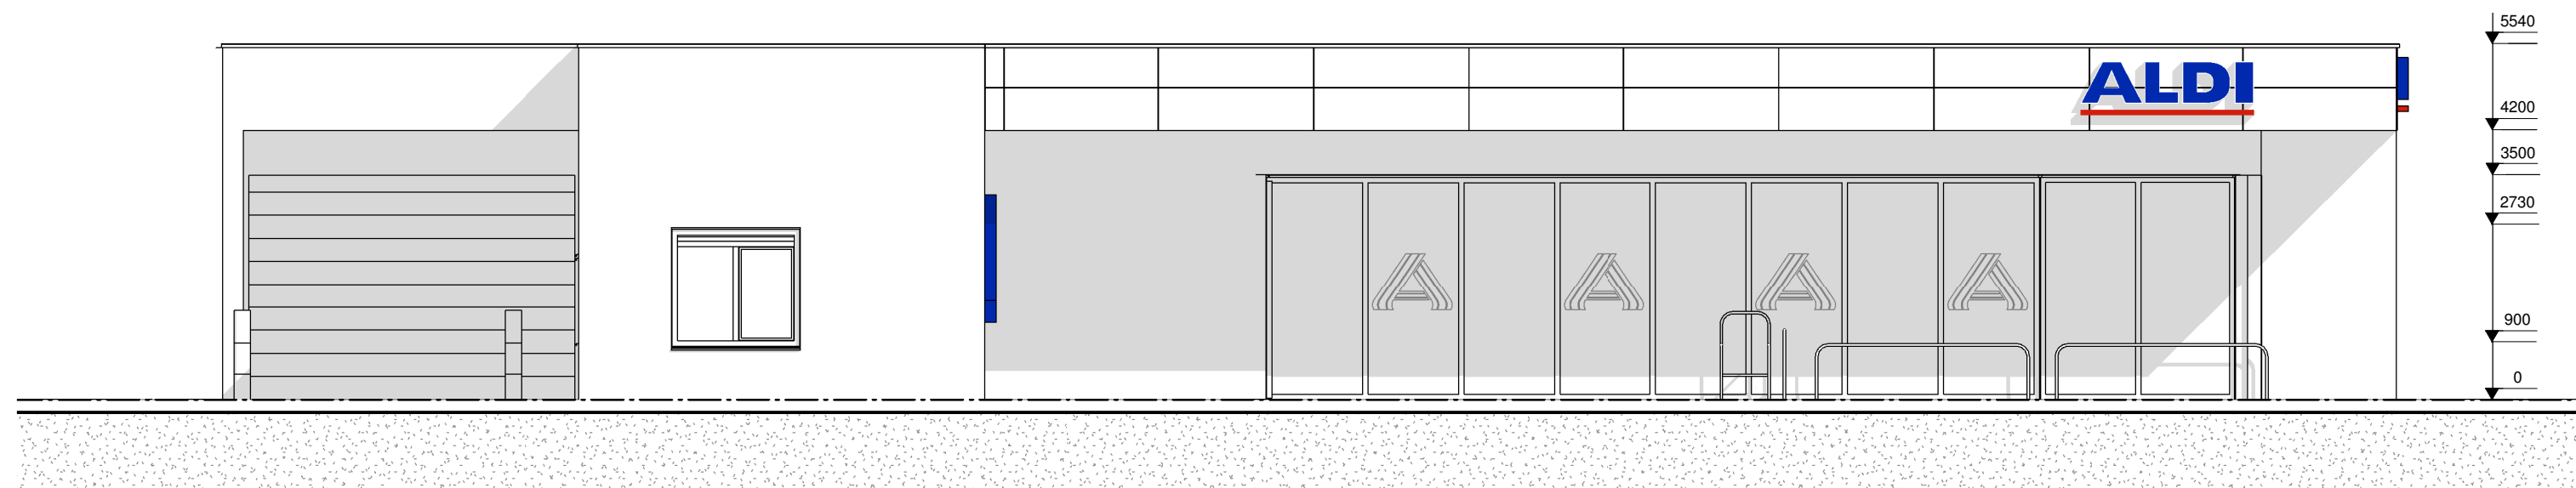

linkergevel

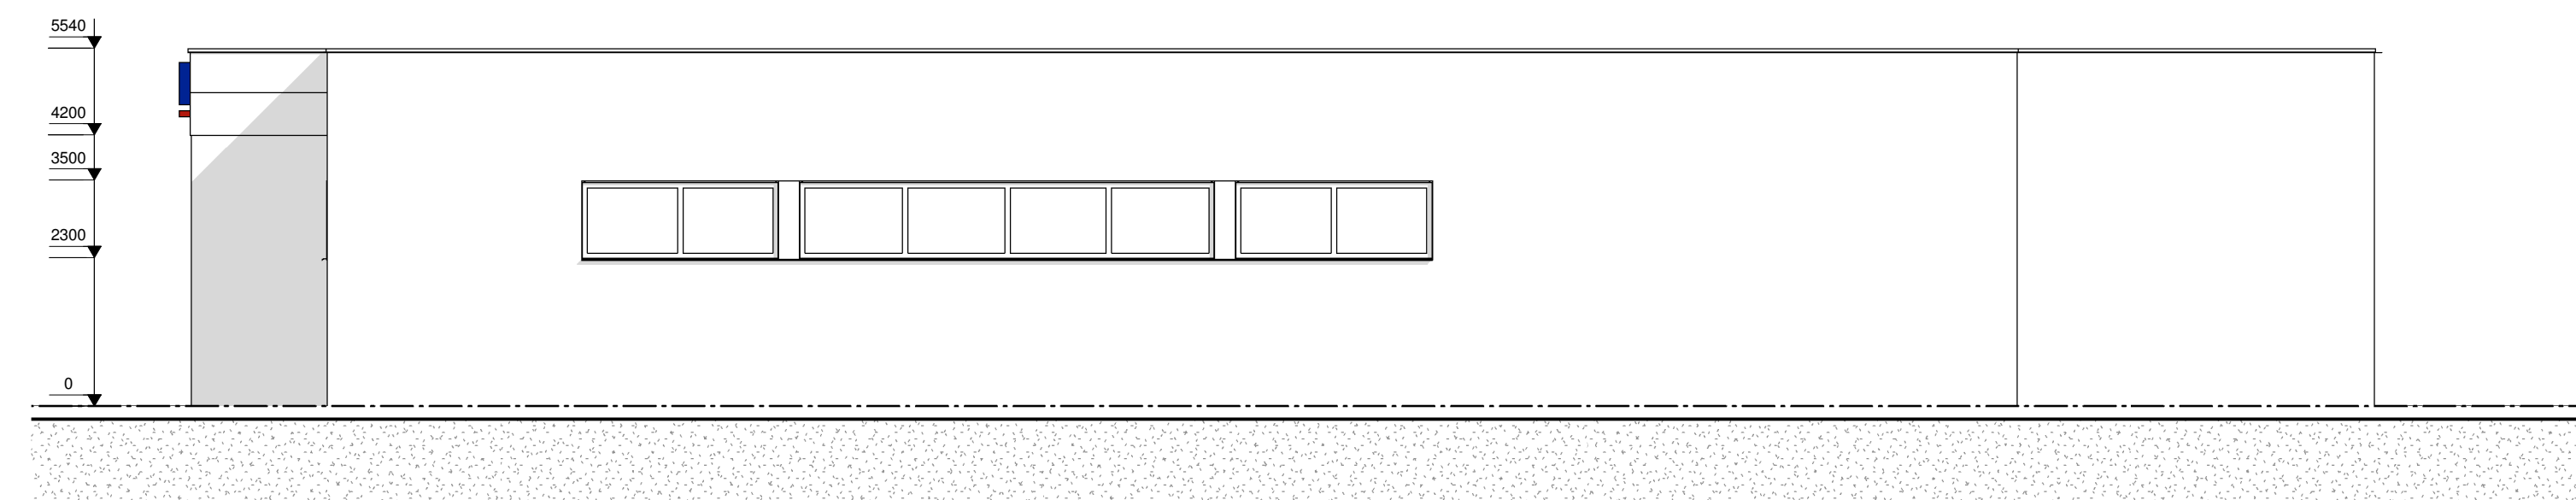

rechtergevel

ANLAGE E



Twentepoort Oost 29
7609 RG Almelo
tel. 0546 455 100
fax. 0546 455 660
email. info@kienhuis-bm.nl

projectleider: ing. C.G.J. Kienhuis
ass.proj.leider: ir. P.G.J. Handlogten
tekenaar:

plan: Nieuwbouw Aldi markt a/d Swaenstate te Opheusden
opdrachtgever: Aldi Culemborg B.V.

onderwerp: gevels

projectnr.: 13_047

datum: 28-03-2014

gewijzigd:

a:
b:
c:

formaat: 594 x 841

schaal: 1 : 100

gecontr.:

blad: 3

GEMEENTE NEDER-BETUWE

