



BESTAANDE SITUATIE


bestaande C watergang (W083419)
huidge insteek insteek = gemiddeld 2,5 meter
diepte = 1 meter
lengte = 107 meter

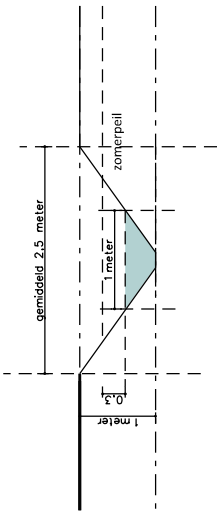

bestaande C watergang (W082964)
huidge insteek insteek = gemiddeld 4,75 meter
diepte = 1 meter
lengte = 177 meter
verbreiding waterlijn variabel/oplopend

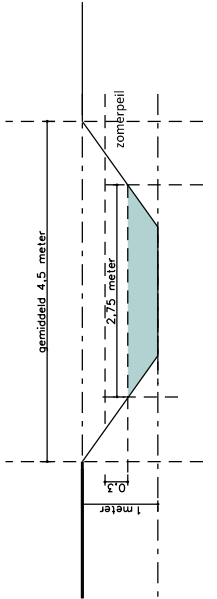


bestaande greepel
huidge insteek insteek = gemiddeld 1 meter
diepte = 0,75 meter
lengte = 5,74 meter

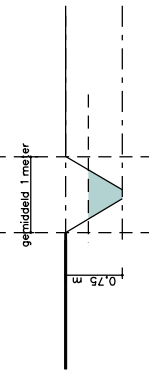


GEWENSTE SITUATIE


bestaande C watergang (W083419) wijzigen naar B status
huidge insteek insteek = gemiddeld 2,5 meter
diepte = 1 meter
lengte = 290 meter
verbreiding op de waterlijn met 1,85 meter

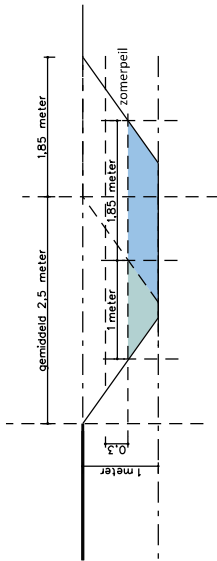

bestaande C watergang (W082964) wijzigen naar B status
huidge insteek insteek = gemiddeld 4,5 meter
diepte = 290 meter
verbreiding op de waterlijn met 1,85 meter

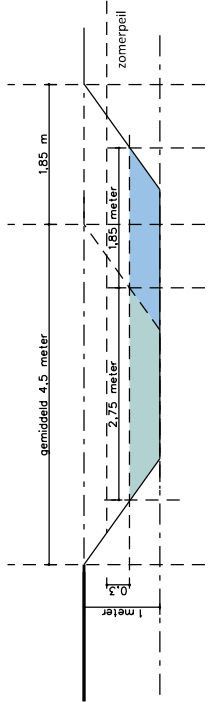


bestaande greepel wijzigen naar B status
huidge insteek insteek = gemiddeld 1 meter
diepte = 1,77 meter
verbreiding op de waterlijn met 1,85 meter

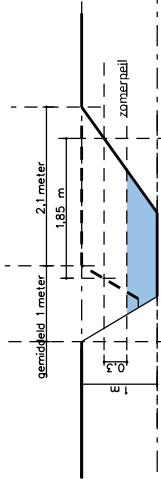

Berekening compensatie water bovenop bebouwd
7280 m² x 438 m³/10.000 m³ = 318 m³
318/0,3 = 1059 m² nieuw oppervlaktewater
op zonerpeil niveau

Totale lengte = 574 m
watergang verbreden over een lengte van 574 m met
een breedte van 1,85 m (574 x 1,85 m = 1062 m²)
nieuw oppervlaktewater
op zonerpeil niveau

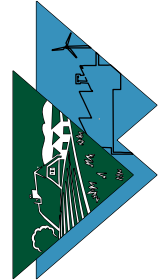

Van Westreenen Adviseurs
Kerkstraat 12a
3721 GA Utrecht
T: 06-541 17 42 51
F: 06-541 17 42 51
E: info@vanwestreenen.nl
Waterschapsweg 60d
3721 GA Utrecht
T: 06-541 17 42 51
F: 06-541 17 42 51
E: info@vanwestreenen.nl
Waterschapsweg 60d
3721 GA Utrecht
T: 06-541 17 42 51
F: 06-541 17 42 51
E: info@vanwestreenen.nl

PROJECT:
onderlegger inpassing
OPDRACHTGEVER:
Nosek BV
Tijlstraat 85c
4043JR Opheusden
LOCATIE: Tijlstraat 85c Opheusden

SCHAAL: 1:500
GETEKEND: TB
FORMAAT: A3
DATUM: 24-8-2023
WIJZIGING: -

ONDERDEEL:
plankaart met compensatie water
Maten voor uitvoering in het werk te controleren

PROJECTNUMMER:
OV-NOESK