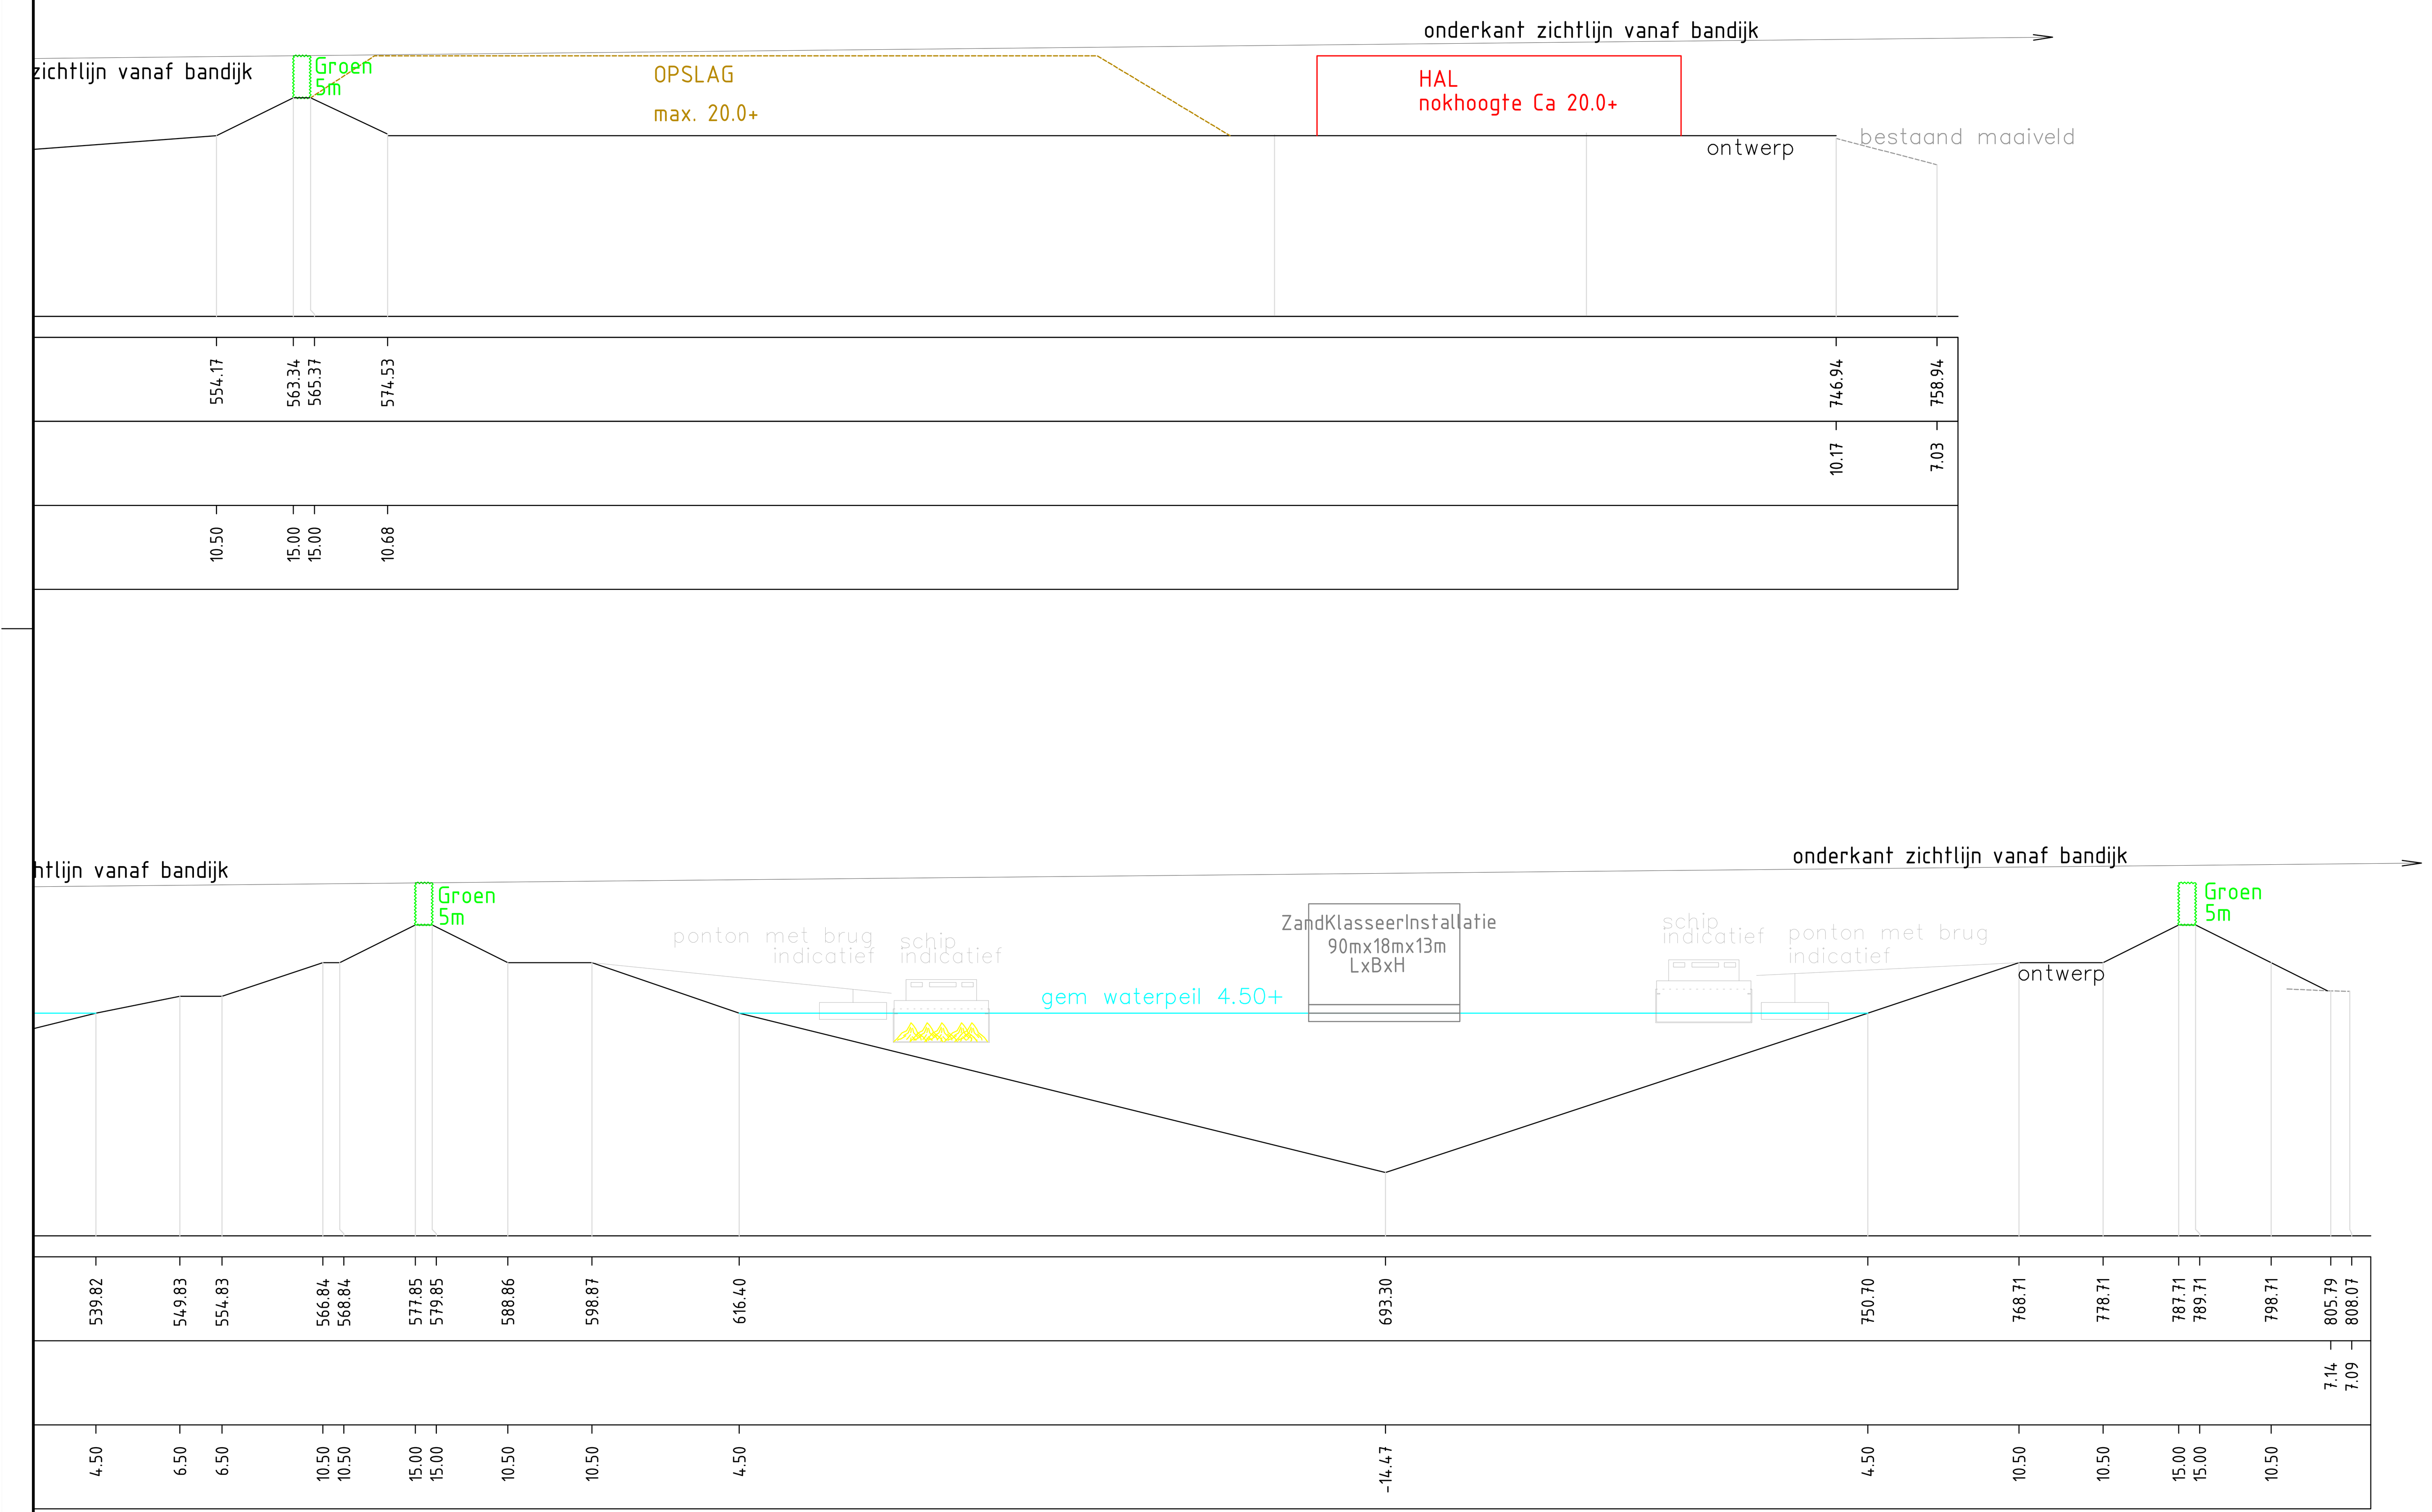

DWARSPROFIEL

SCHAAL 1 : 500

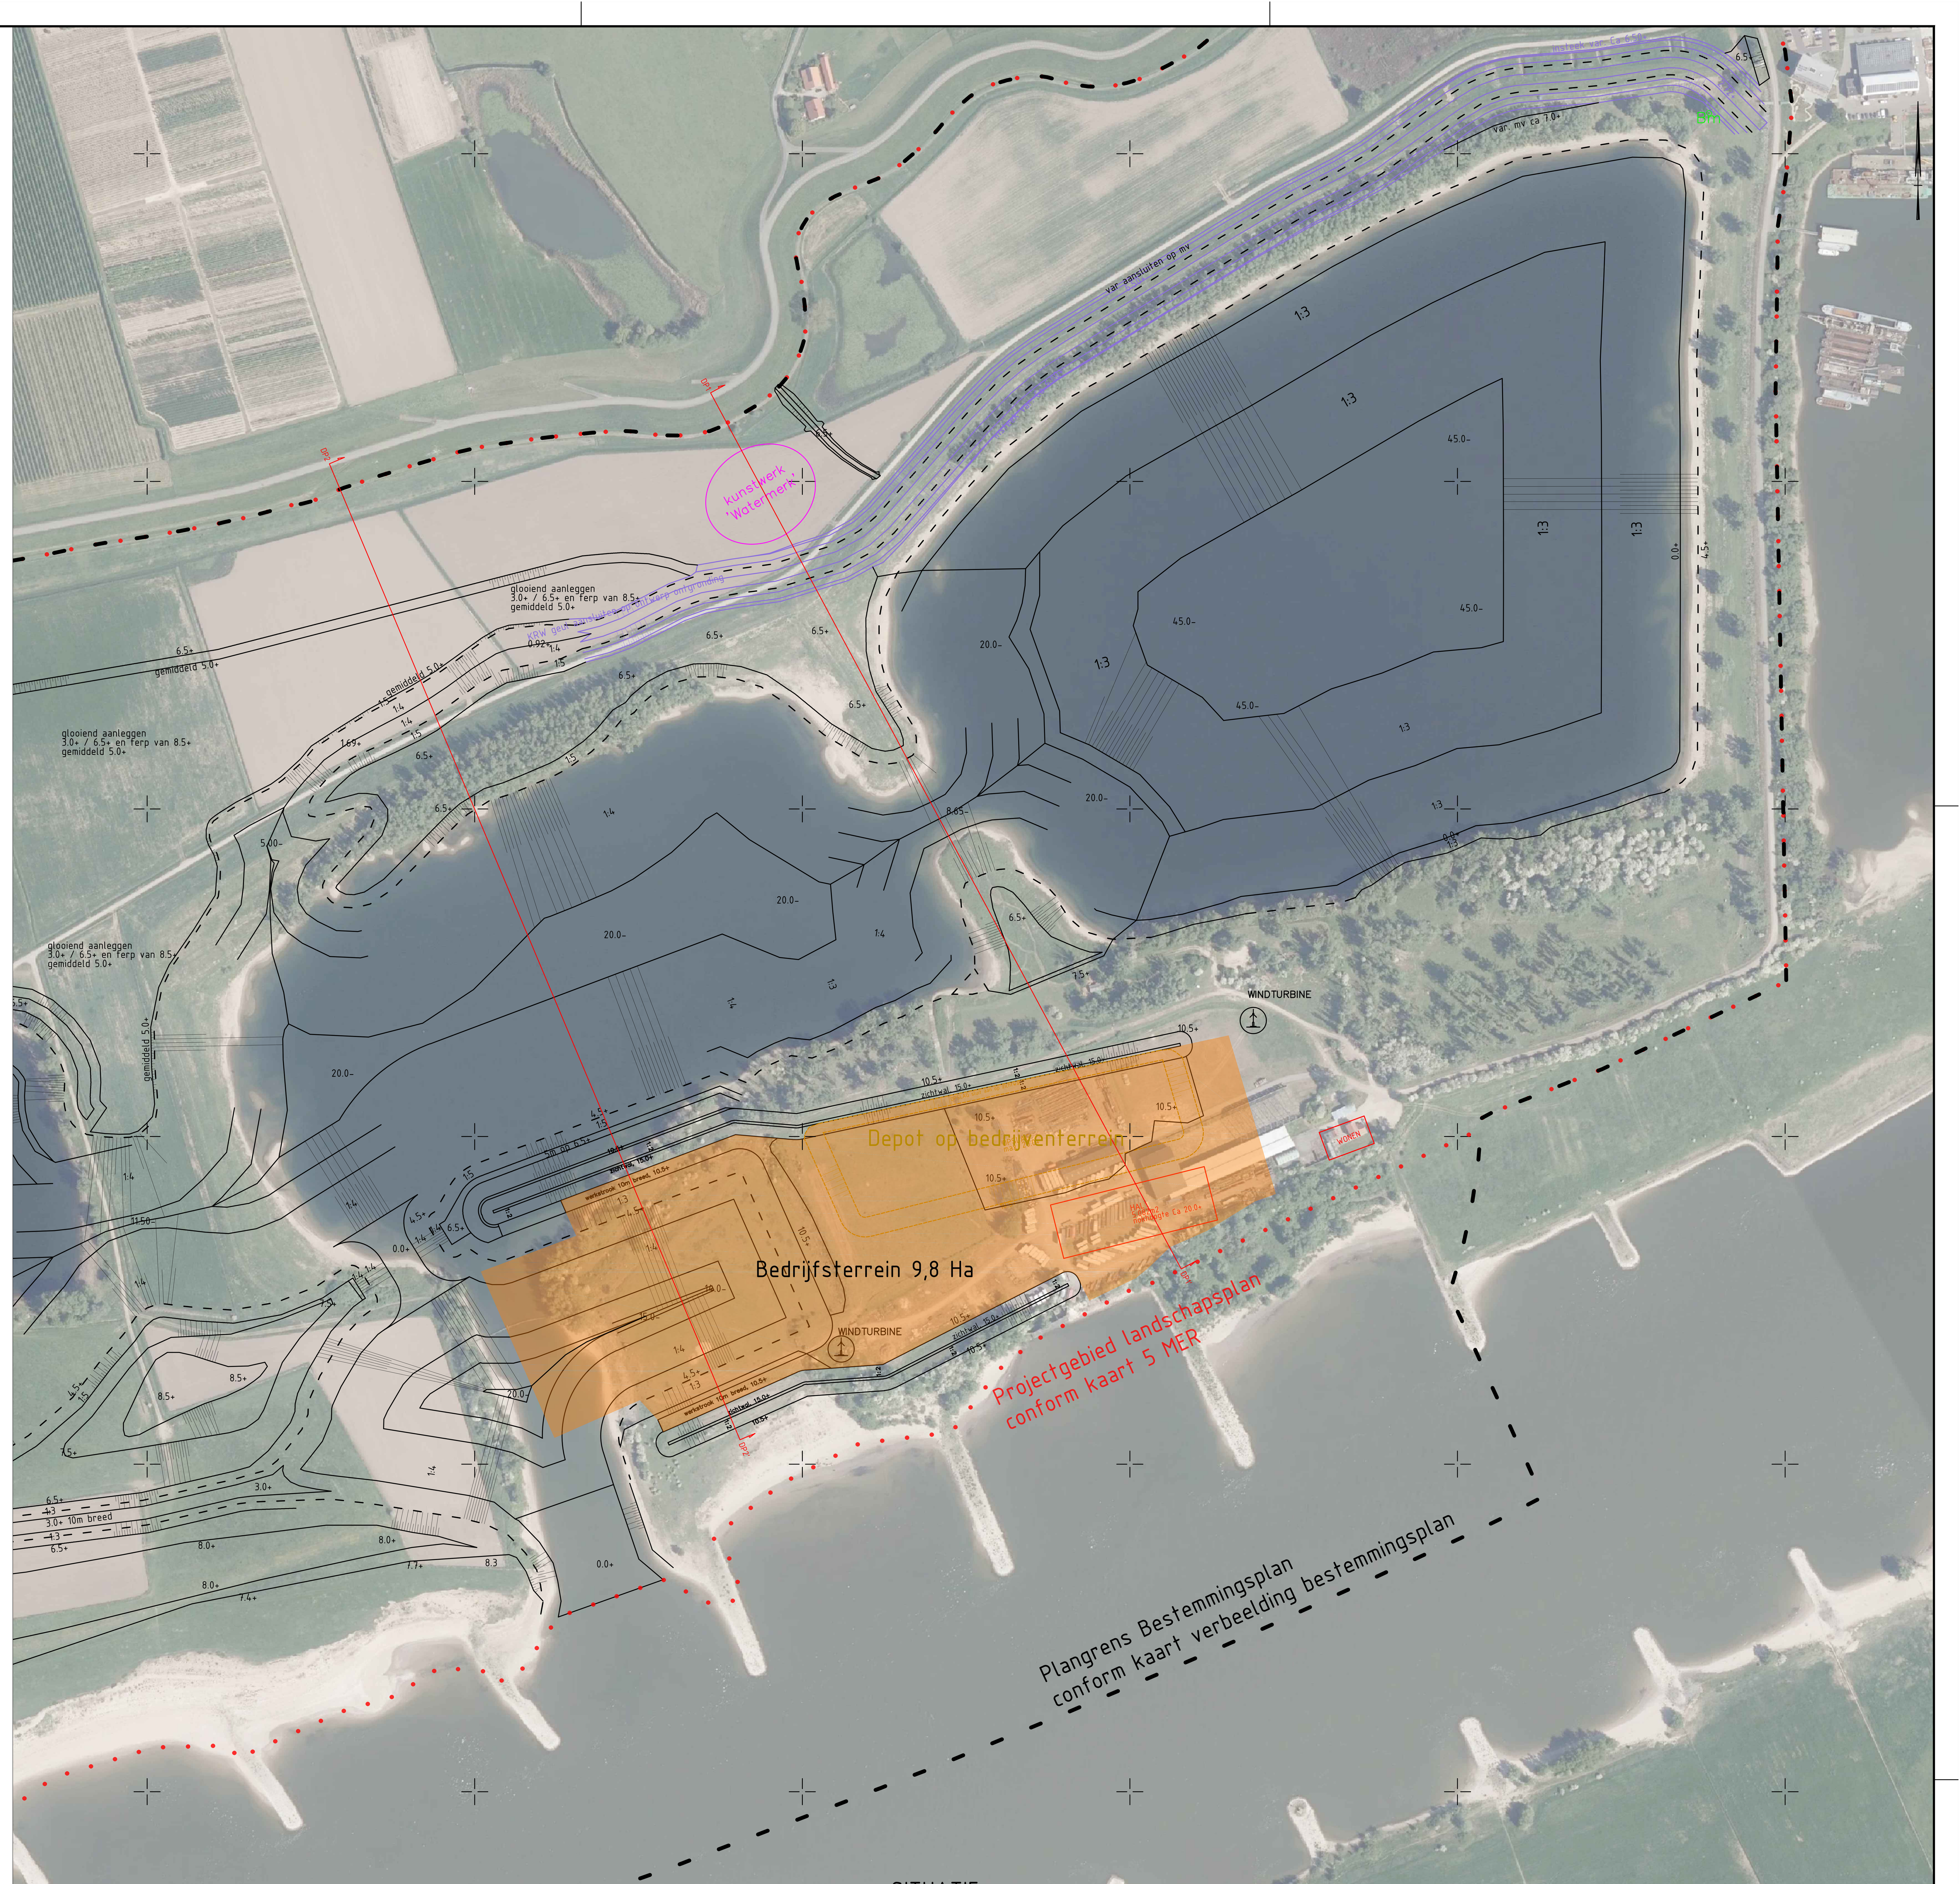

SITUATIE

SCHAAL 1 : 2.500

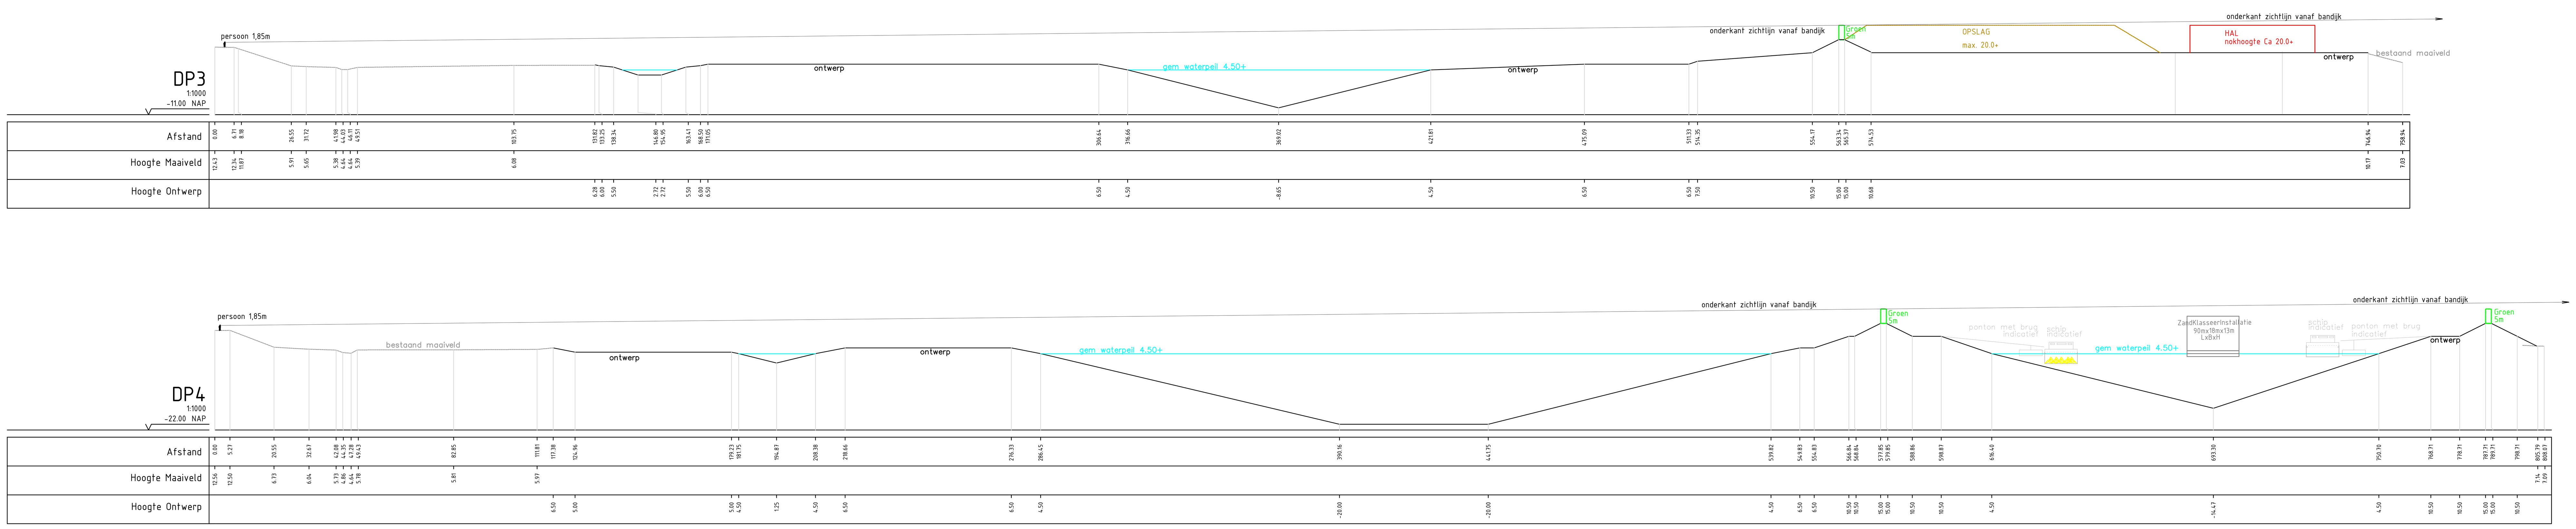

DWARSPROFIEL

SCHAAL 1 : 1.000

OPMERKINGEN

- Coordinatensysteem RD(x,y) en NAP(z)
- Maten in meters, tenzij anders vermeld
- Hoogtematen in meters t.o.v. N.A.P., tenzij anders vermeld
- Diameters in millimeters, tenzij anders vermeld

wijz.	omschrijving	door	datum
3			
2			
1			

opdrachtgever:	Dekker Grondstoffen B.V.
kenmerk opdr.gever:	
project:	1349, Willemspolder IJzendoorn
onderdeel:	MER
omschrijving:	Twee profielen over bedrijfsterrein (en haven), ter visualisatie van effectiviteit van de zichtwallen (met begroeiing).
tek. nr.	1349 33 0
blad	1
bestand	13490330-zichtlijnen.dwg
datum	10-05-2021
schaal	divers, zie tekening
formaat	divers, zie tekening.
status	concept
getekend	rm
gezien	

Meetbv

© Landmeetkundig en Adviesbureau Meet B.V.