


Revisies:

Revisie	Datum	Revisie toelichting	Auteur	Gecontroleerd door
01	01.03.19	Eerste Versie	LO	LF

LEGENDA:

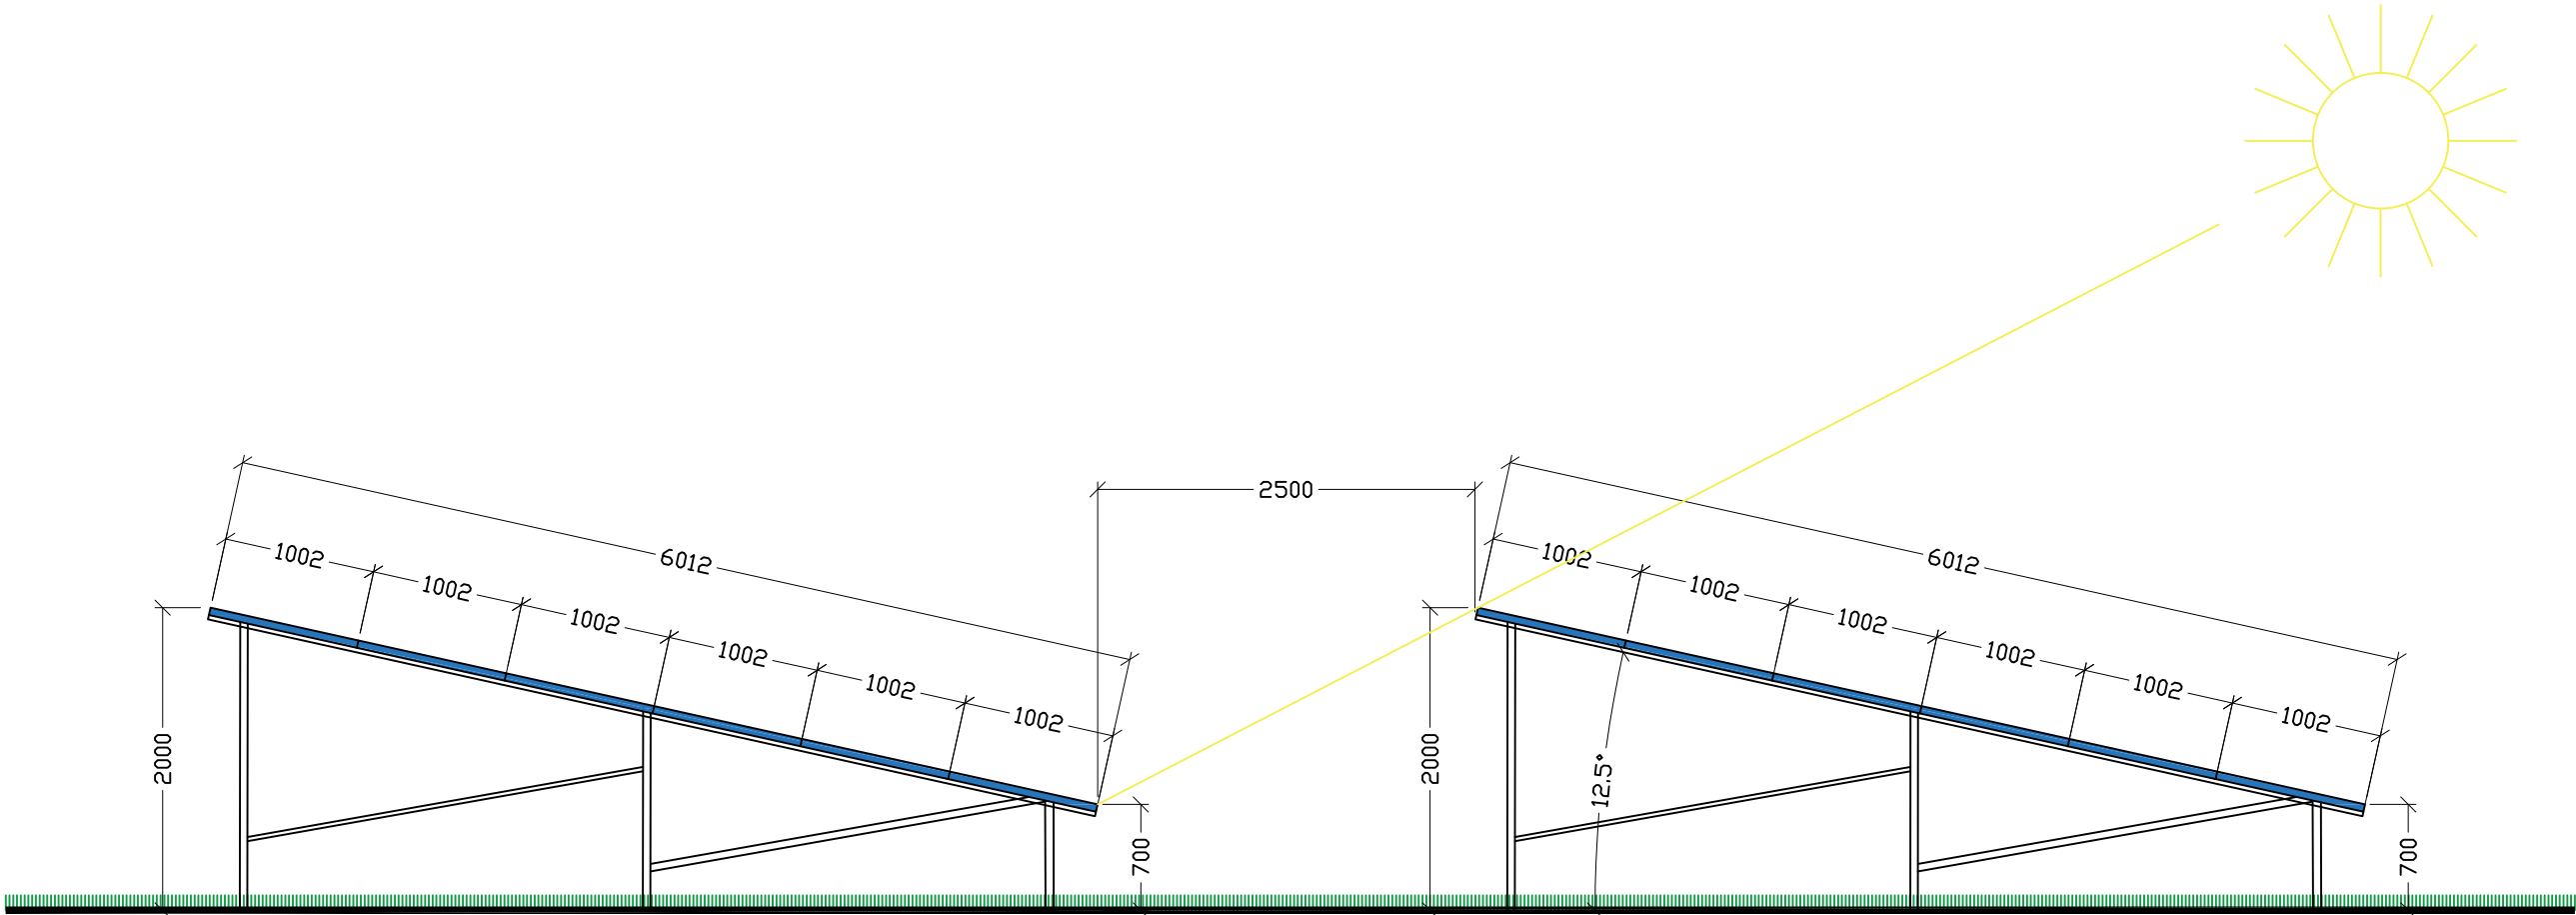

Status:

VERGUNNING

Project:

ZONNEPARK
MEDEL



LC Energy - Bronland 12
6708 WH Wageningen
Tel: +31(0) 65-489904
www.lcenergy.nl

Tekening:

Opstelling Panelen
6 Landscape 12.5°

Auteur: LO	Gecontroleerd door: IL	Datum: 01.03.2019
---------------	---------------------------	----------------------

Project Code: **LCE012- PL-11**

Formaat: A3	Schaal: 1:50	Revisie: 01
-----------------------	------------------------	-----------------------