
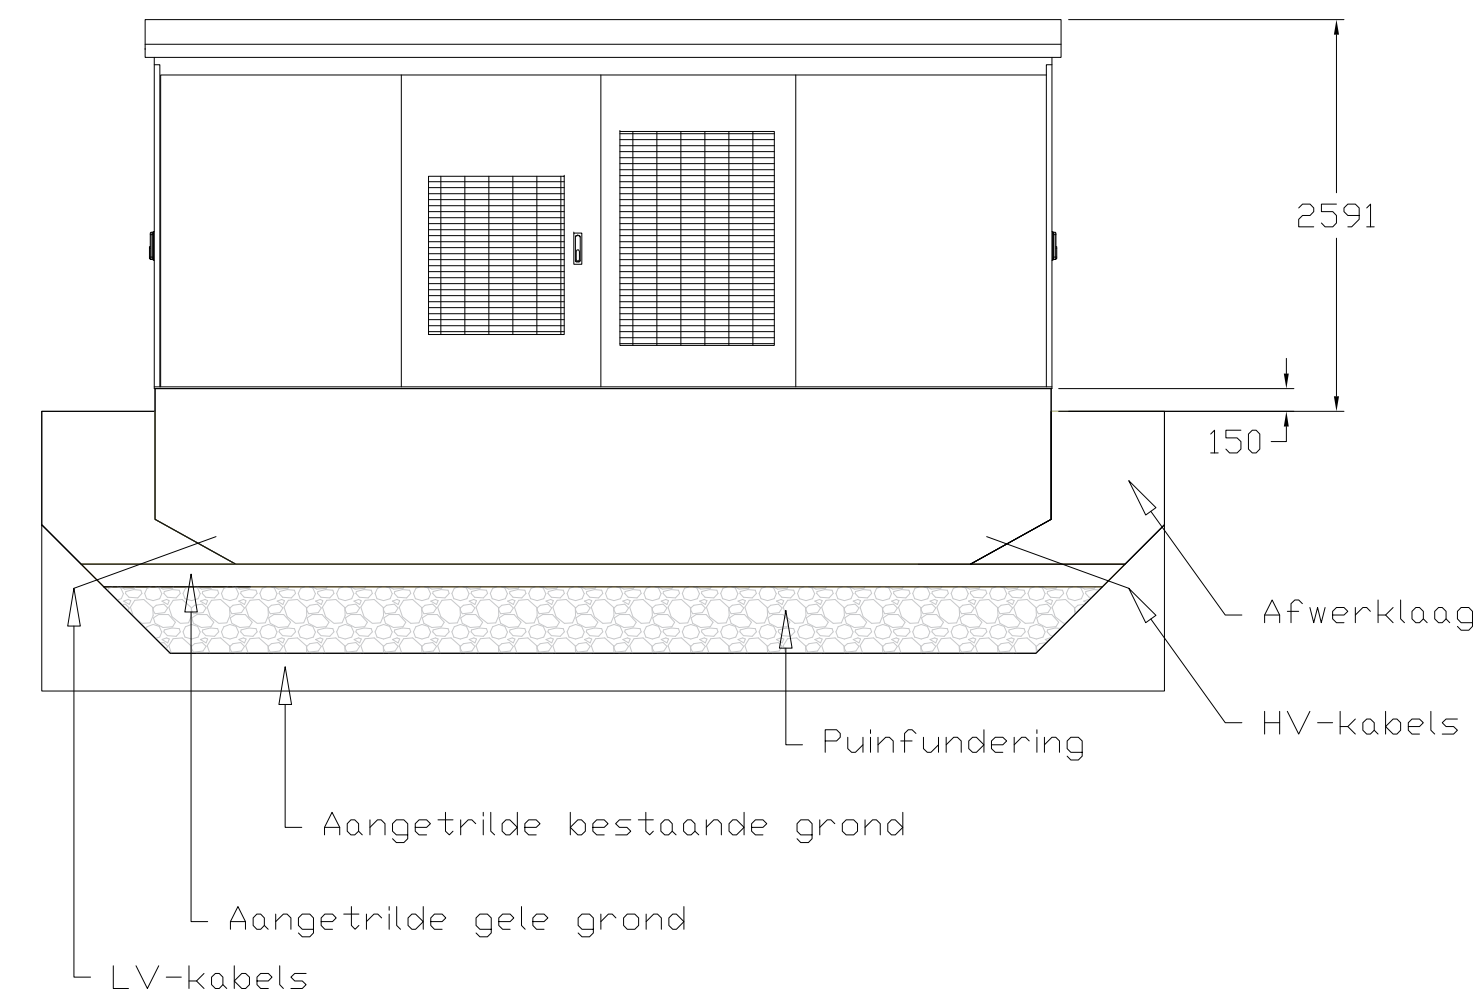
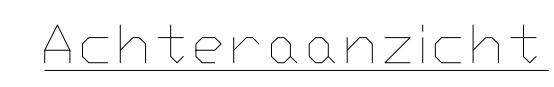
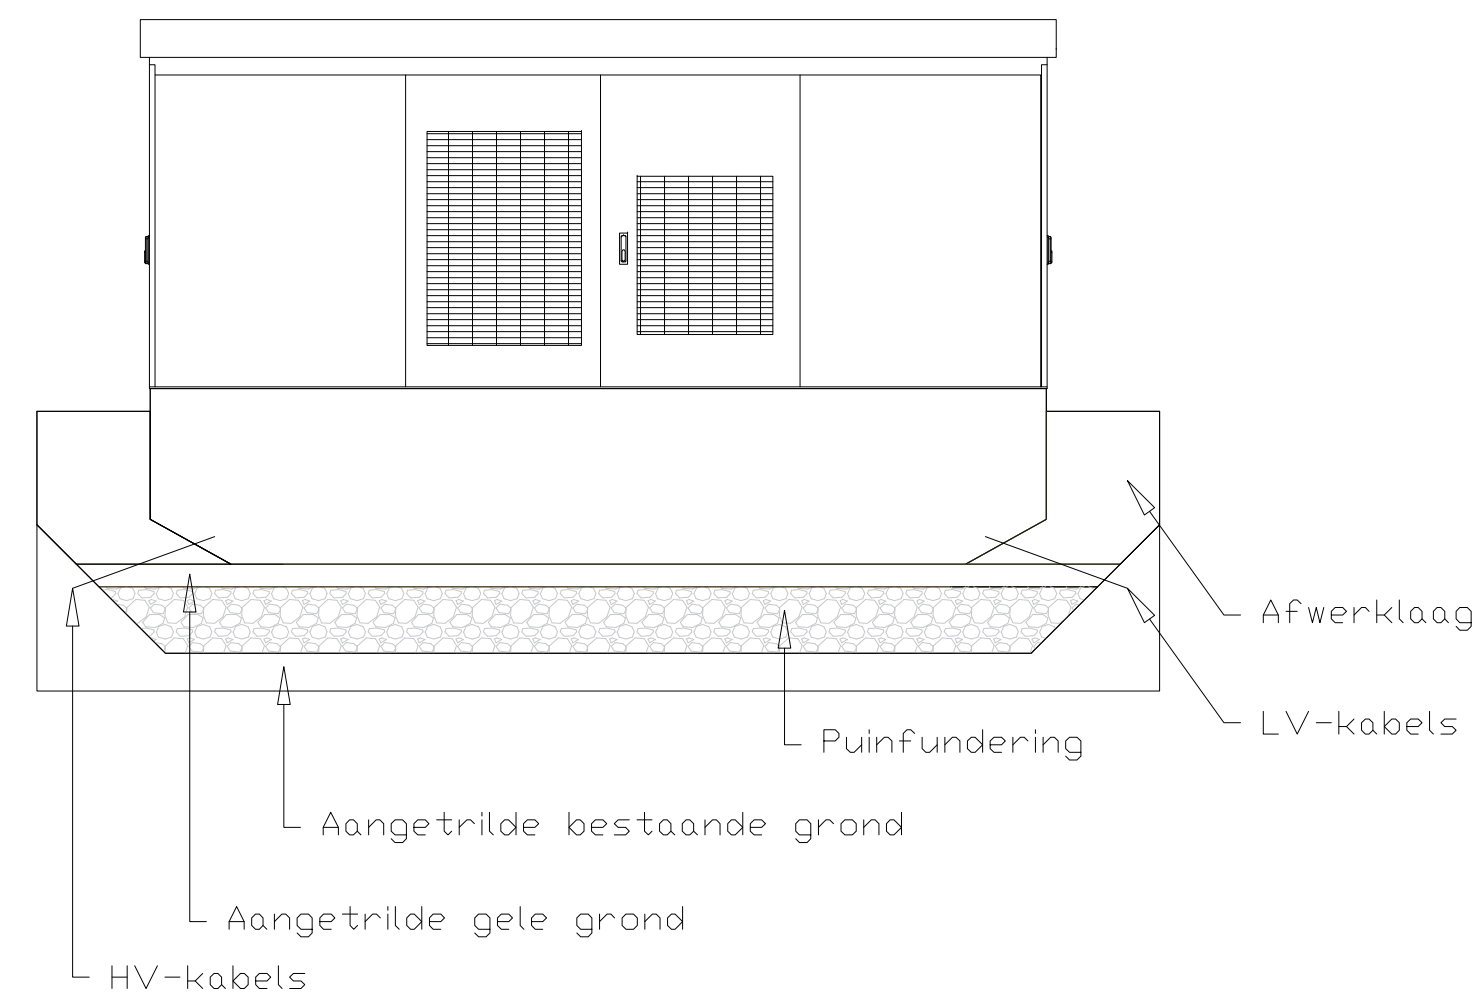
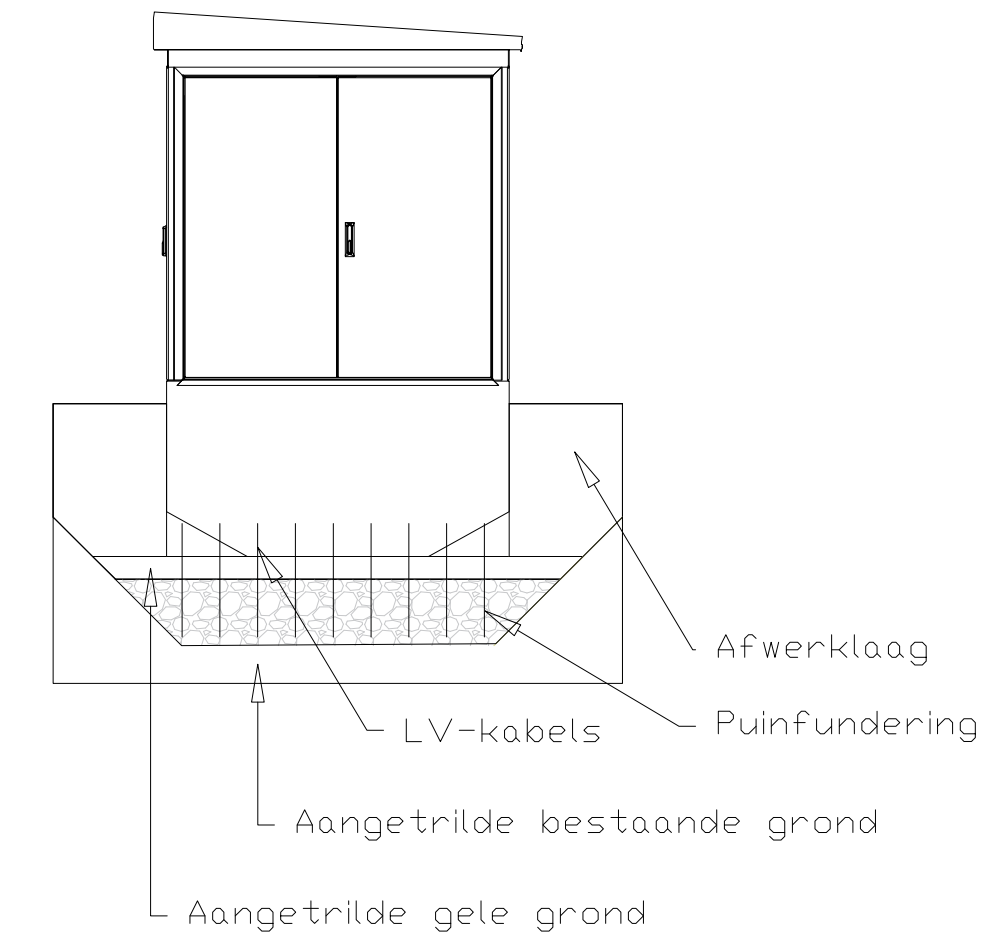
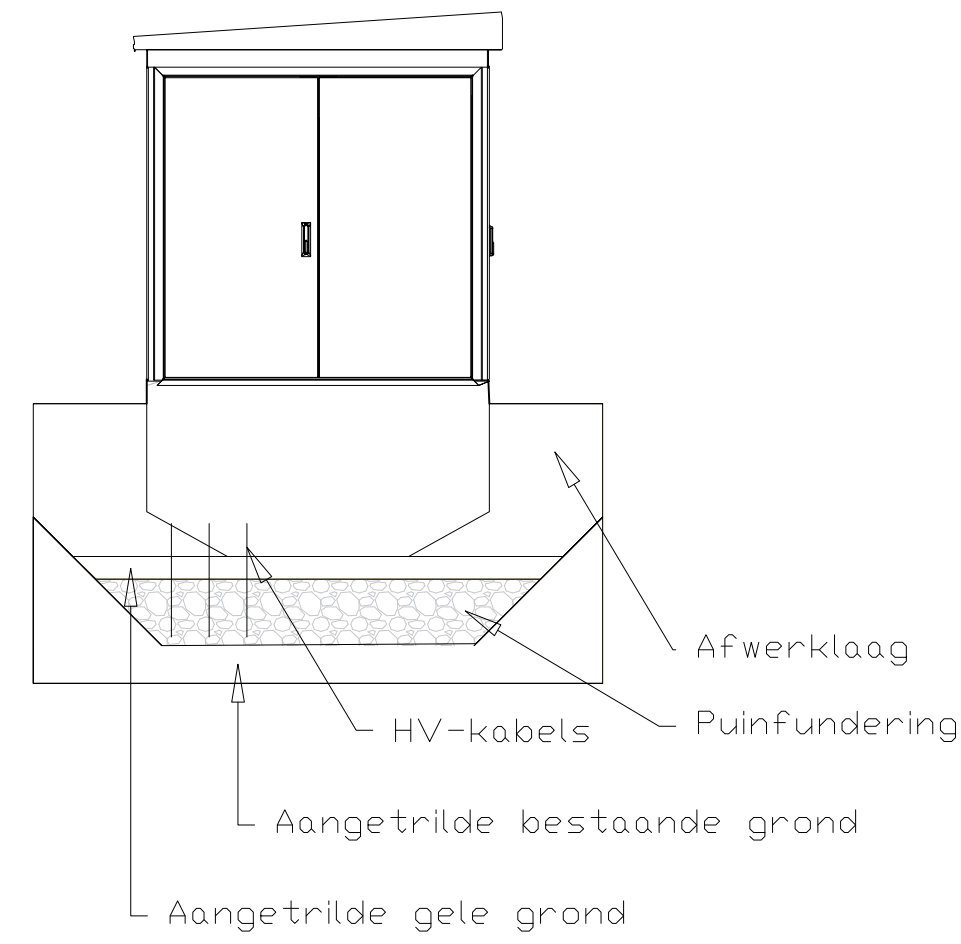


Reproductie in zijn geheel of in delen is verboden zonder de voorafgaande schriftelijke toestemming van LC Energy

Revisies

Revisie	Datum	Revisie toelichting	Auteur	Gecontroleerd door
01 02	26.09.18 01.10.18	Eerste Versie Herzien	KH KH	IL IL

1. Deze tekening is ter oriëntatie, alle maten en indelingen zijn indicatief. Definitief ontwerp zal de aangegeven maten niet overschrijden.

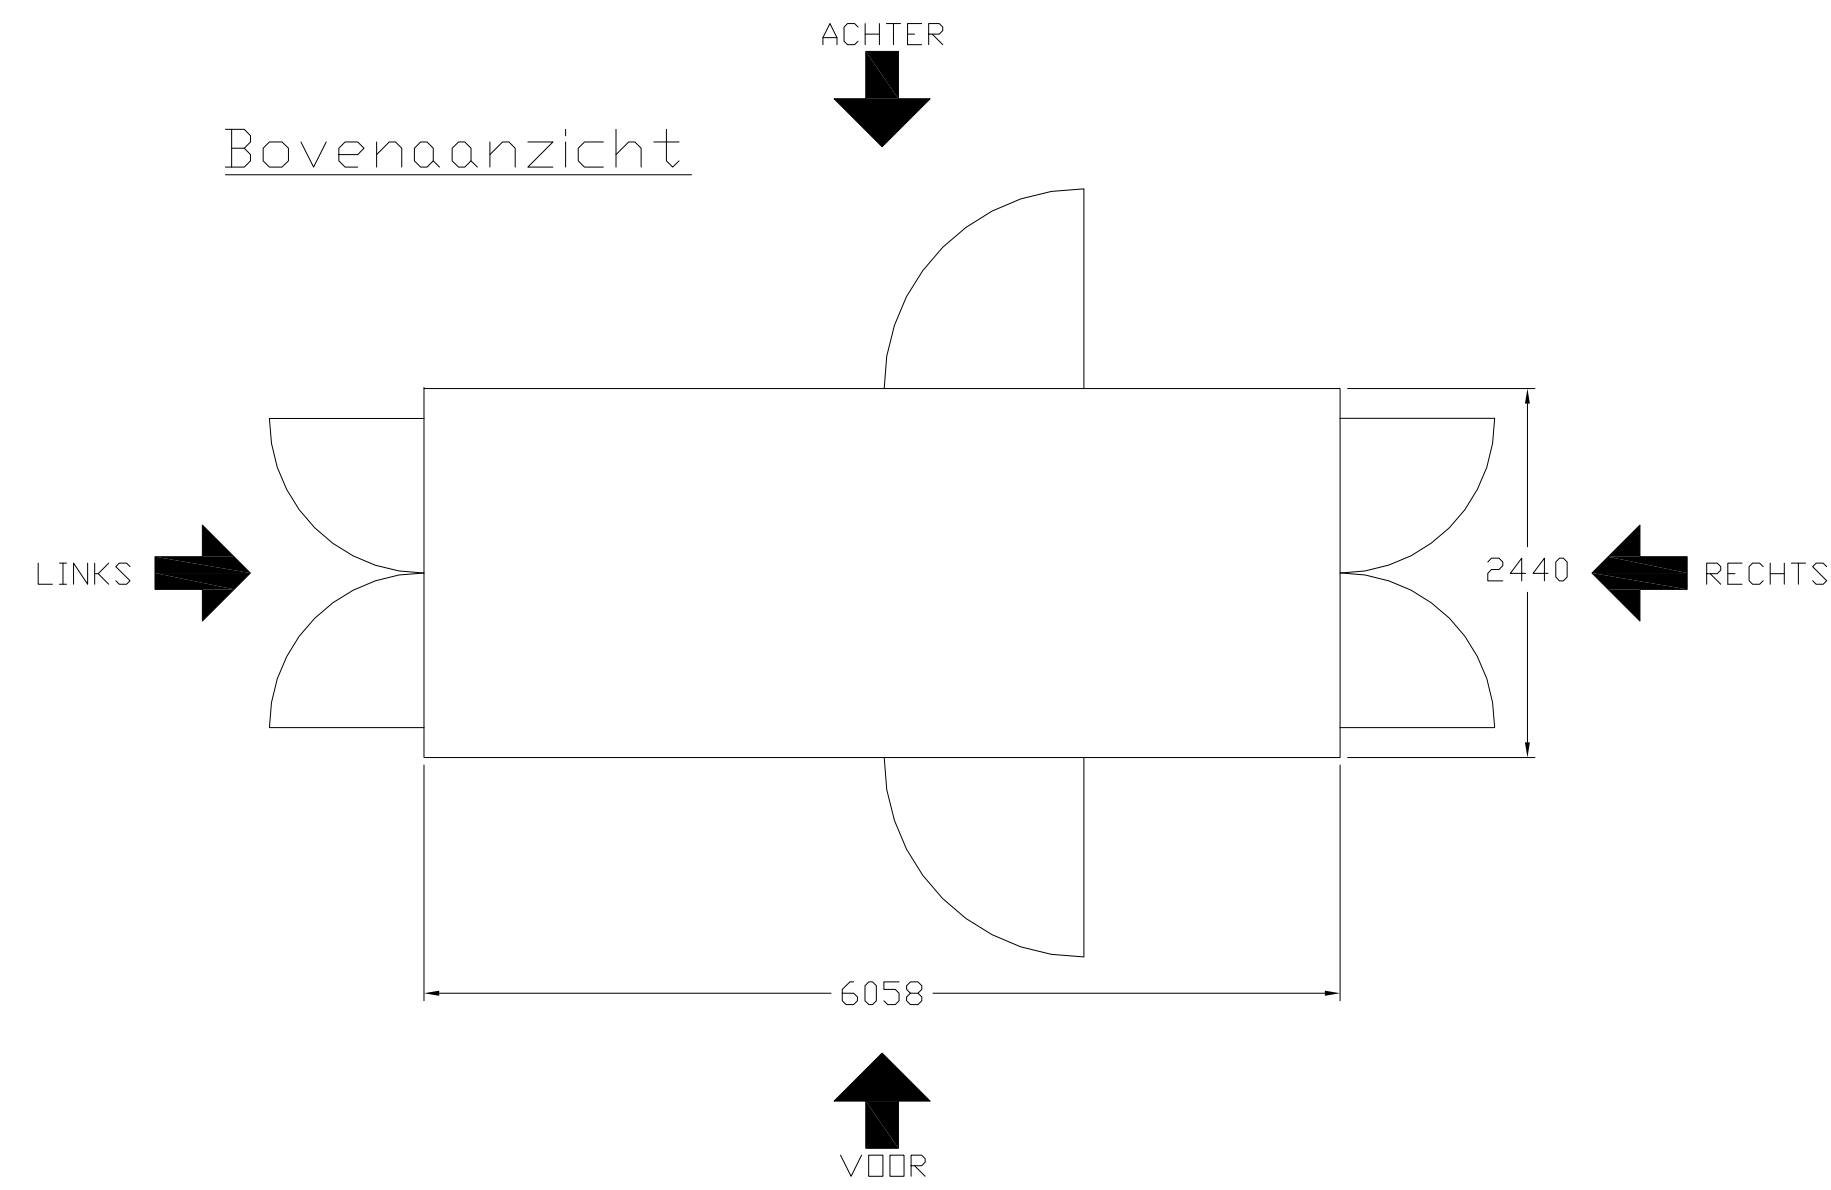

Status:

VERGUNNING

Project:

Standaard Tekening LC Energy



LC Energy - Bronland 12
6708 WH Wageningen
Tel: +31(0) 85-0499604
www.lcenergy.nl

Tekening:

Transformatorstation

Drawn: KH	Checked: IL	First Issued: 28.09.2018
Project Code: LCE-		Drawing Number: SD-02
Sheet Size: A1	Scale: 1:50	Revision: 02