



Toegangspoort

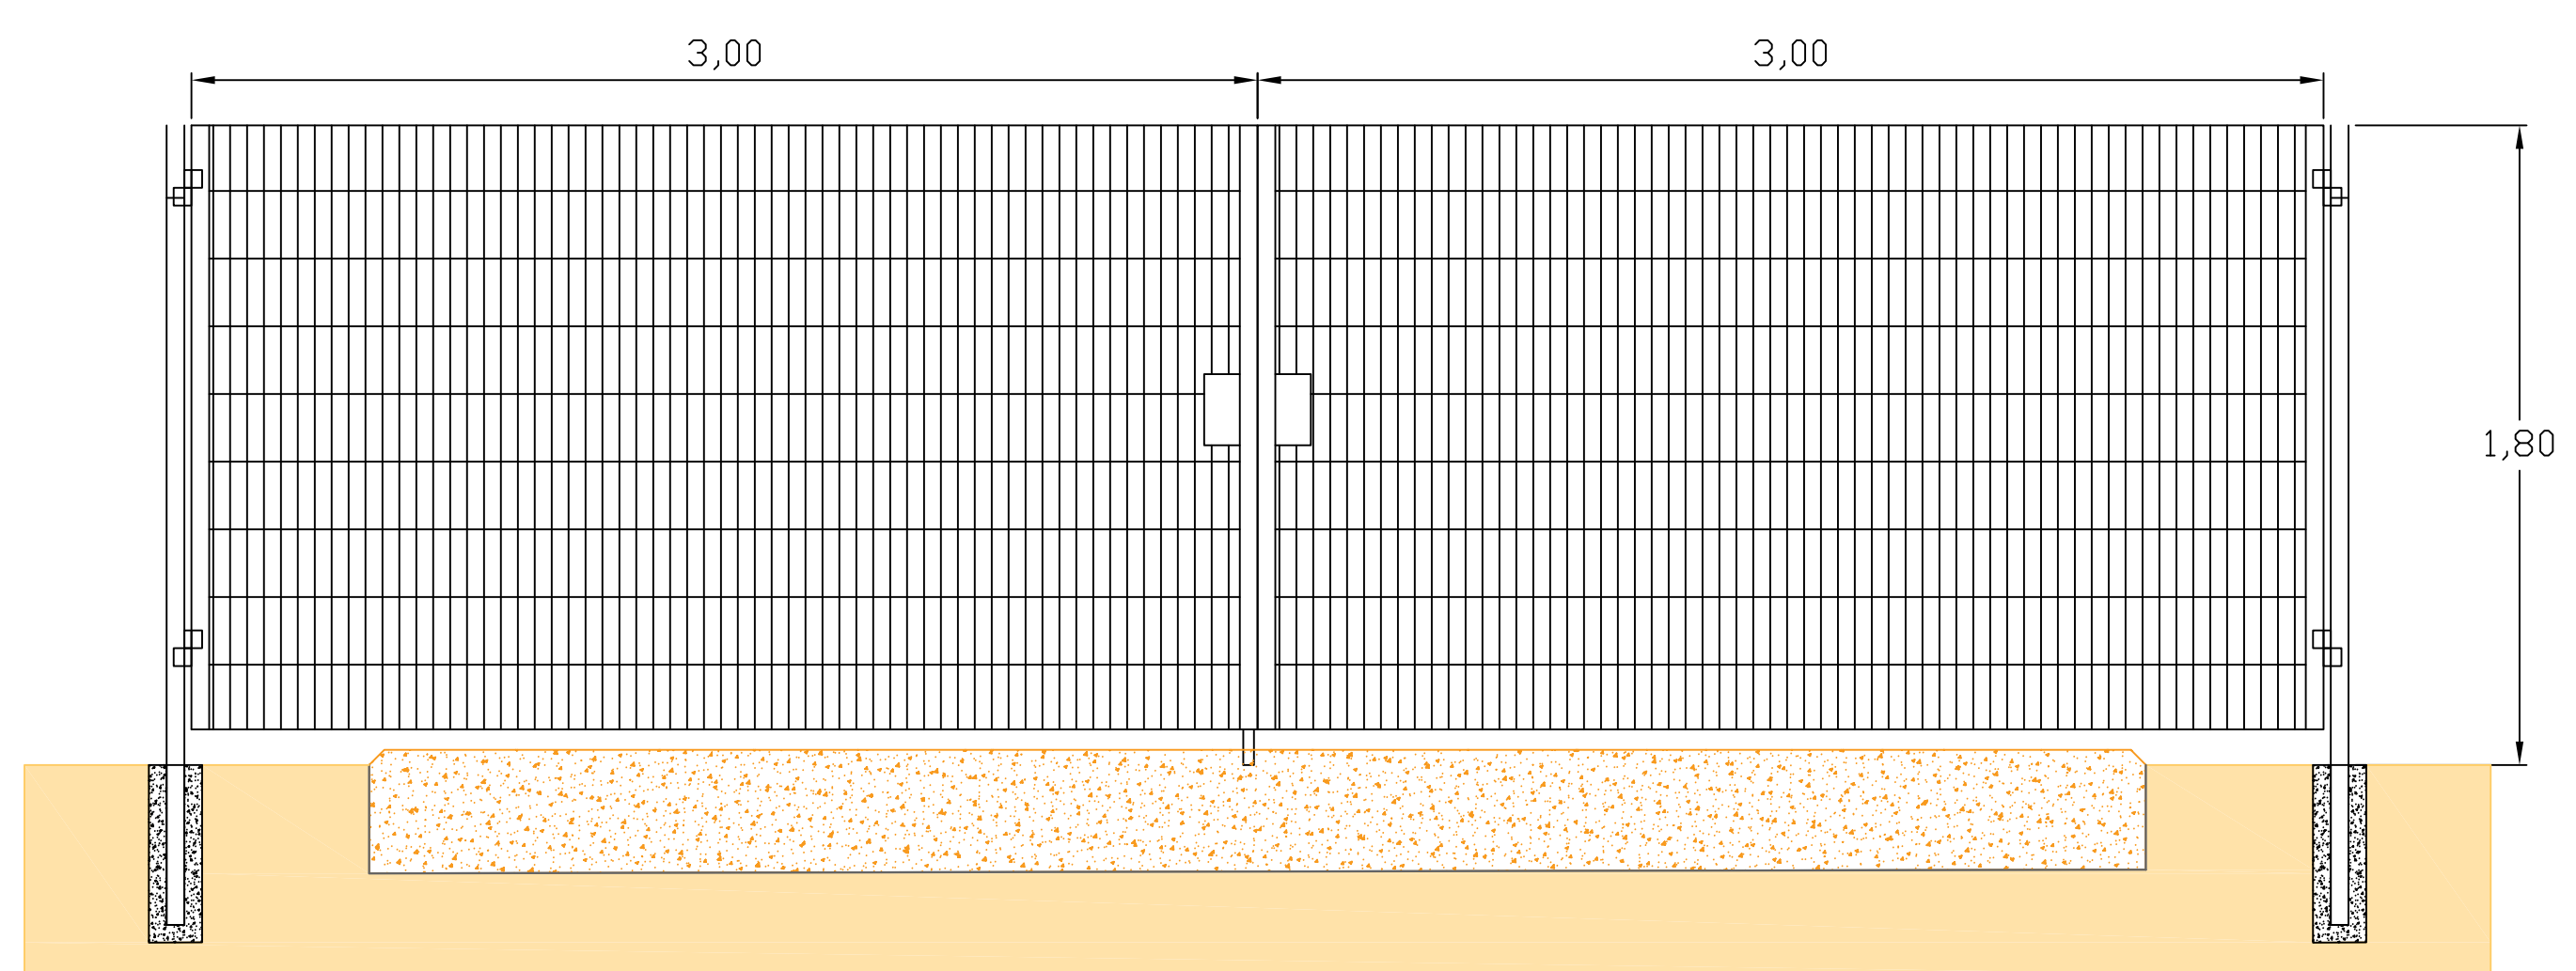

Hekwerk

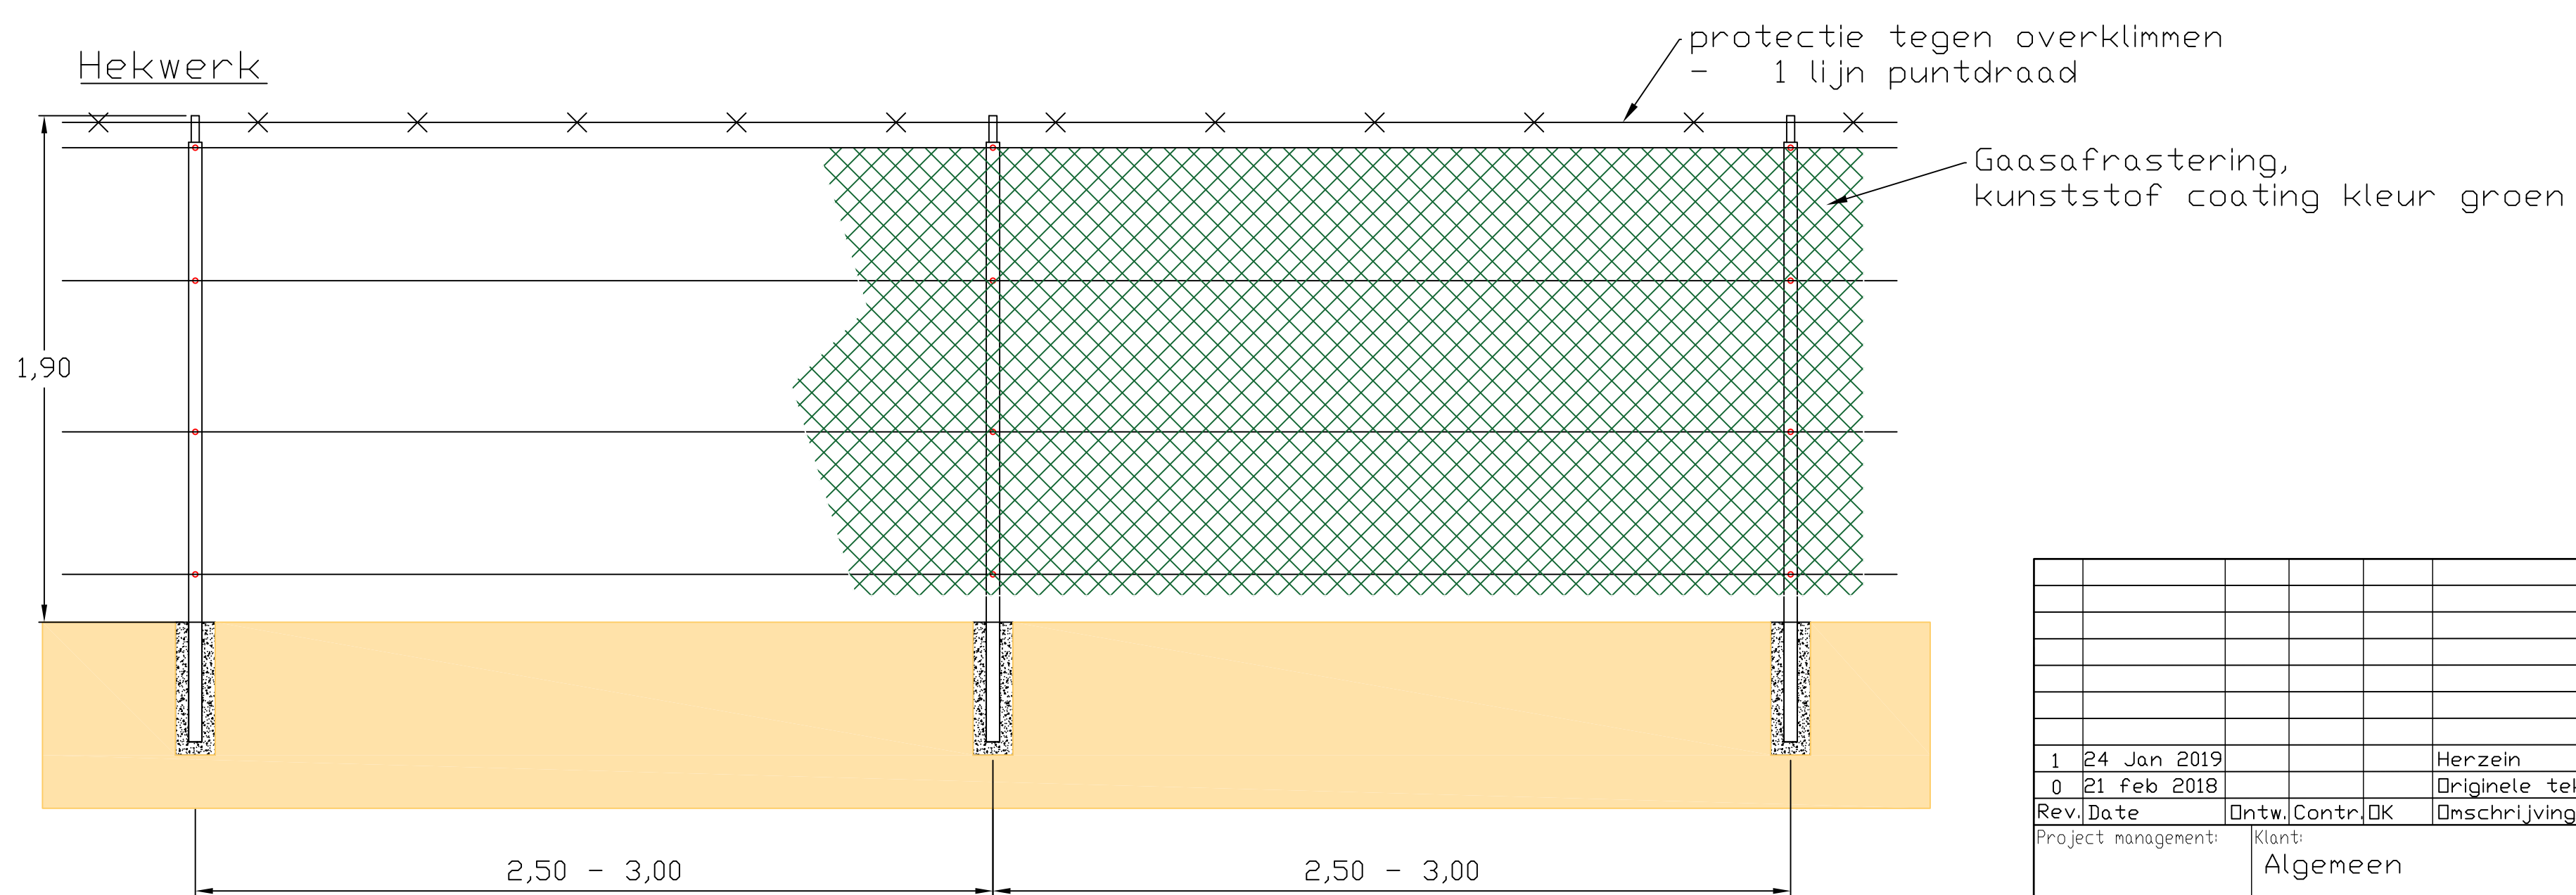

1	24 Jan 2019				Herzein
0	21 feb 2018				Originele tekening
Rev.	Date	Ontw.	Contr.	OK	Omschrijving revisie
Project management:		Klant:			
		Algemeen			
		Ontwerp:	Naam:	Datum:	
		Tekening:	B. van Melis	21 feb 2018	
		Controle:	x. xx	xx xxx xxxx	
LC Energy Bronland 12 6708 WH Wageningen Tel: +31 (0)85-0499604 www.lcenergy.nl		Project: Hekwerk LC Energy		Schaal: 1:20	Formaat: A2
		Planning-fase:		Datum:	
© LC ENERGY		Tekeningnummer:		Eenheid: m	Blad: 1/1
				Revisie: 1	

