


Legenda

	bomen aan perceelsgrens Rode zuilbeuk		laanbomen aan nieuwe weg		water
	bomen aan perceelsgrens Noorse esdoorn		struweelhaag (Rode kornoelje, Hazelaar, Veldesdoorn, Hondсроos)		onderhoudsstrook
	solitaire boom Moeraseik		lage haag, minimaal 1 m ligusterhaag		kolom dakconstructie
					wand met houten lamellen

Inrichtingsplan Agro de Arend, Opheusden
Gemeente Neder-Betuwe

Schaal: 1:1000
 Formaat: A3
 Projectnummer: 16.30.20
 Datum: 01-05-2018




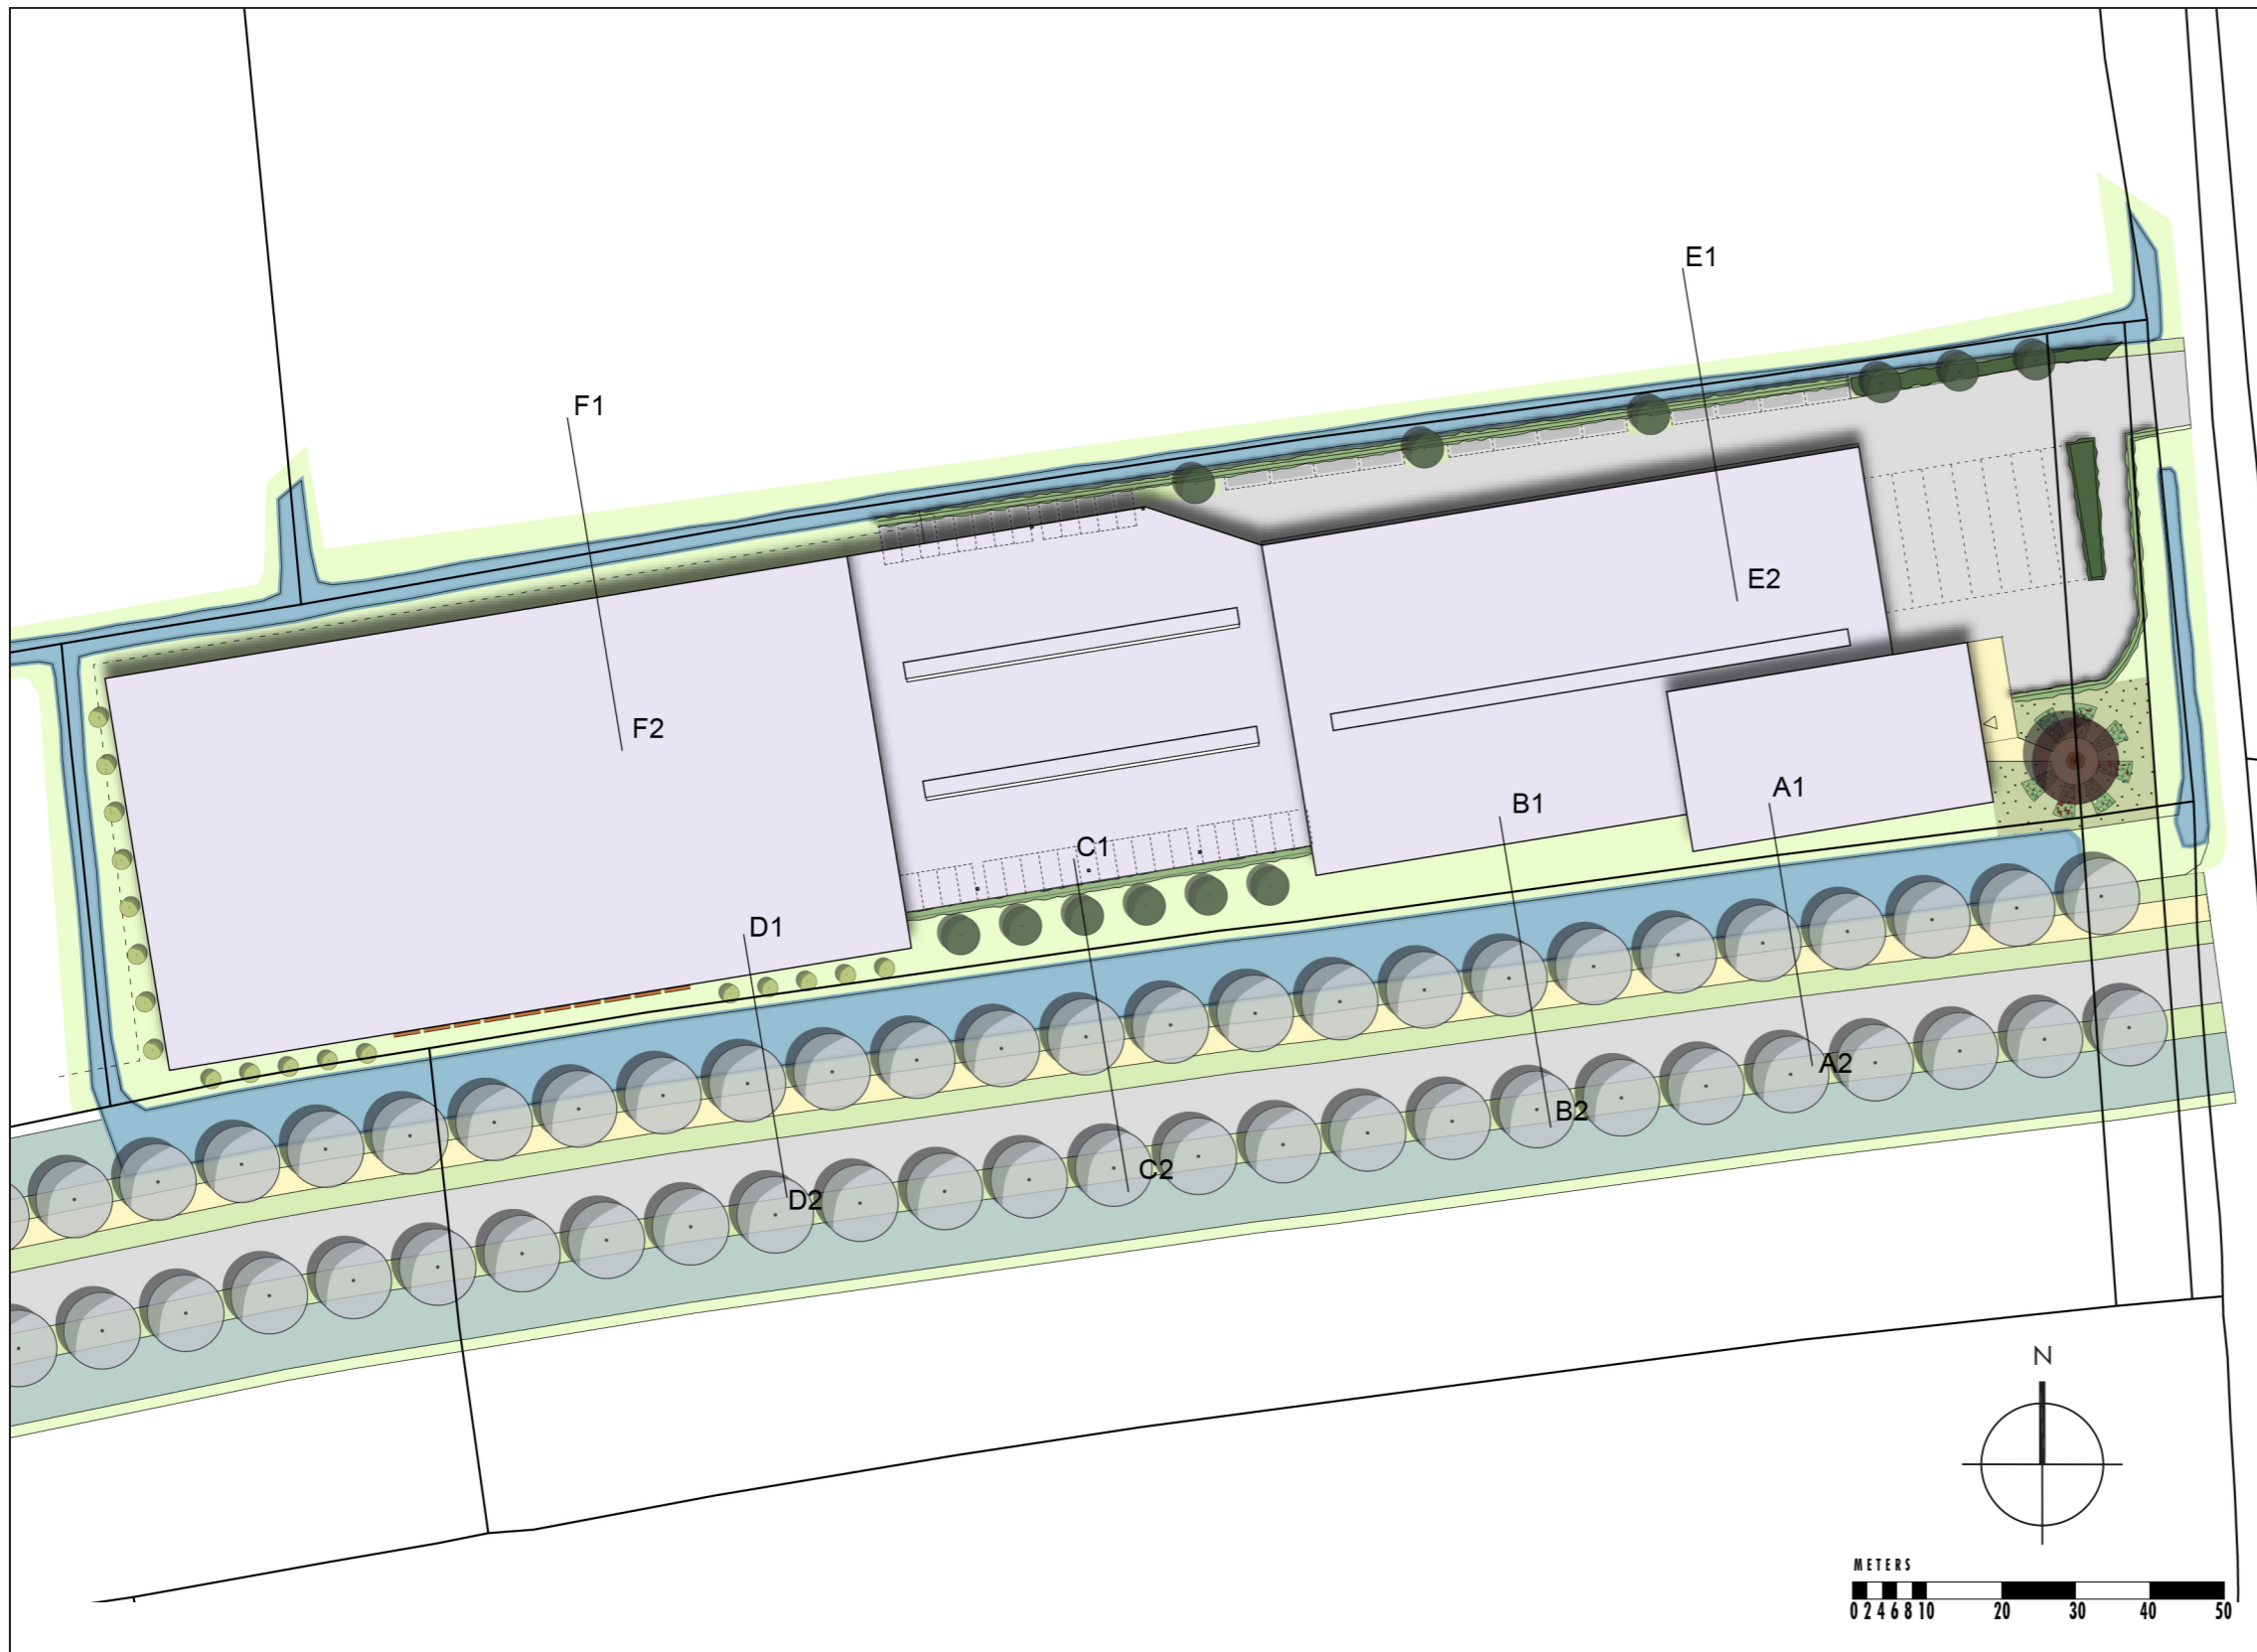

Fagus sylvatica 'Dawyck Purple'



gemengde Struweelhaag

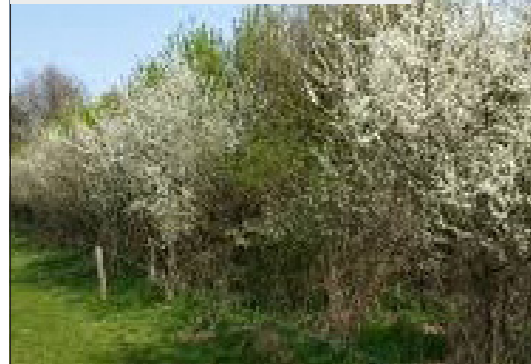

gemengde Struweelhaag



Ligustrum vulgare



Ligustrum vulgare




**Referentiebeelden Agro de Arend, Opheusden
Gemeente Neder-Betuwe**

Schaal: 1:1000
 Formaat: A3
 Projectnummer: 16.30.20
 Datum: 04-04-2018



AGRO DE AREND, OPHEUSDEN


GEMEENTE NEDER-BETUWE

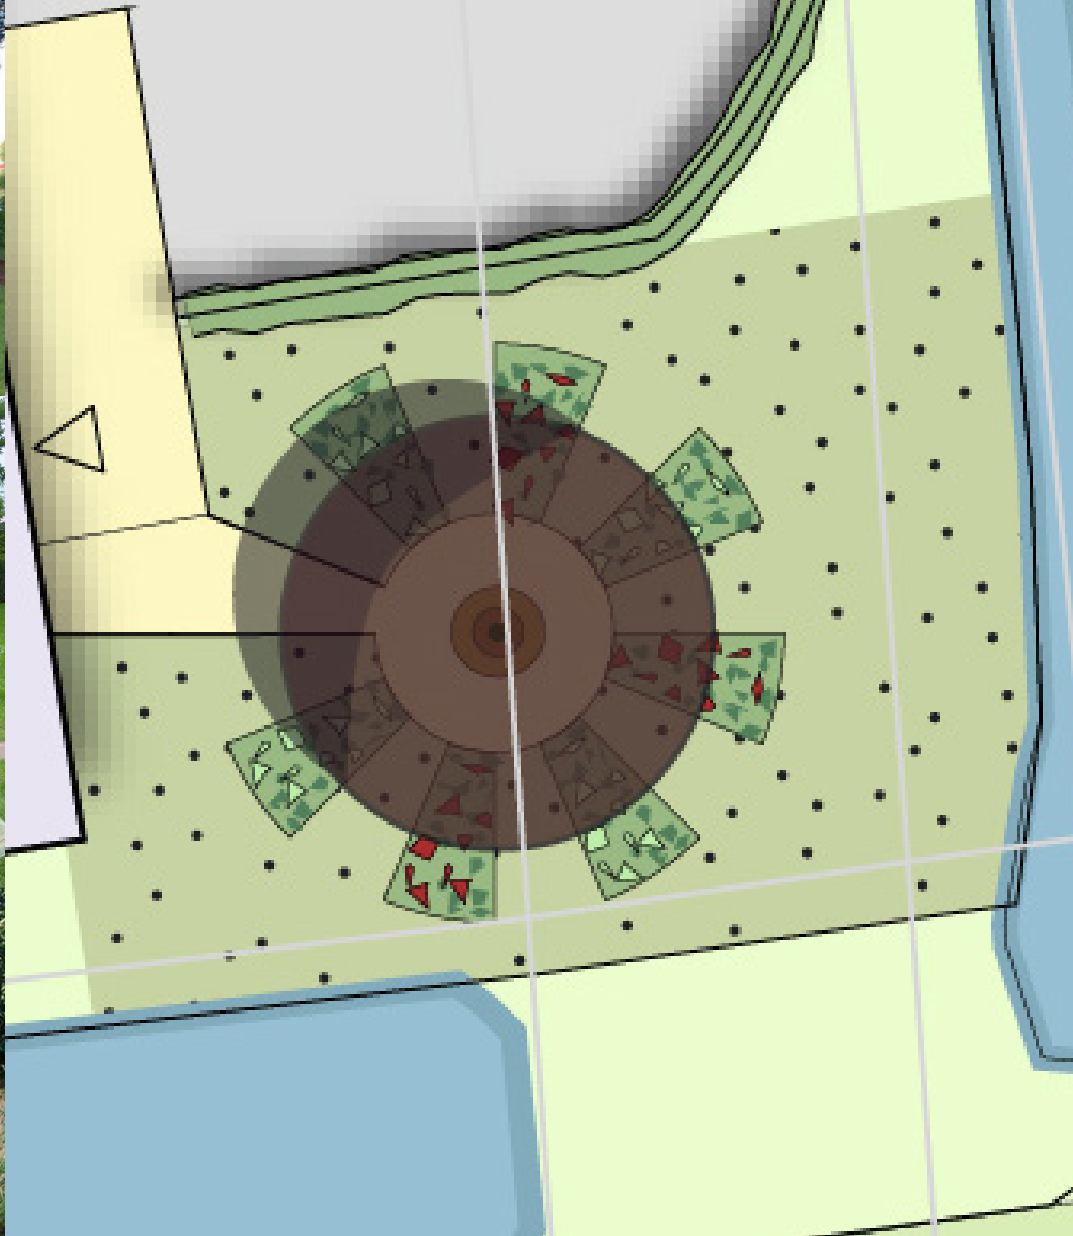





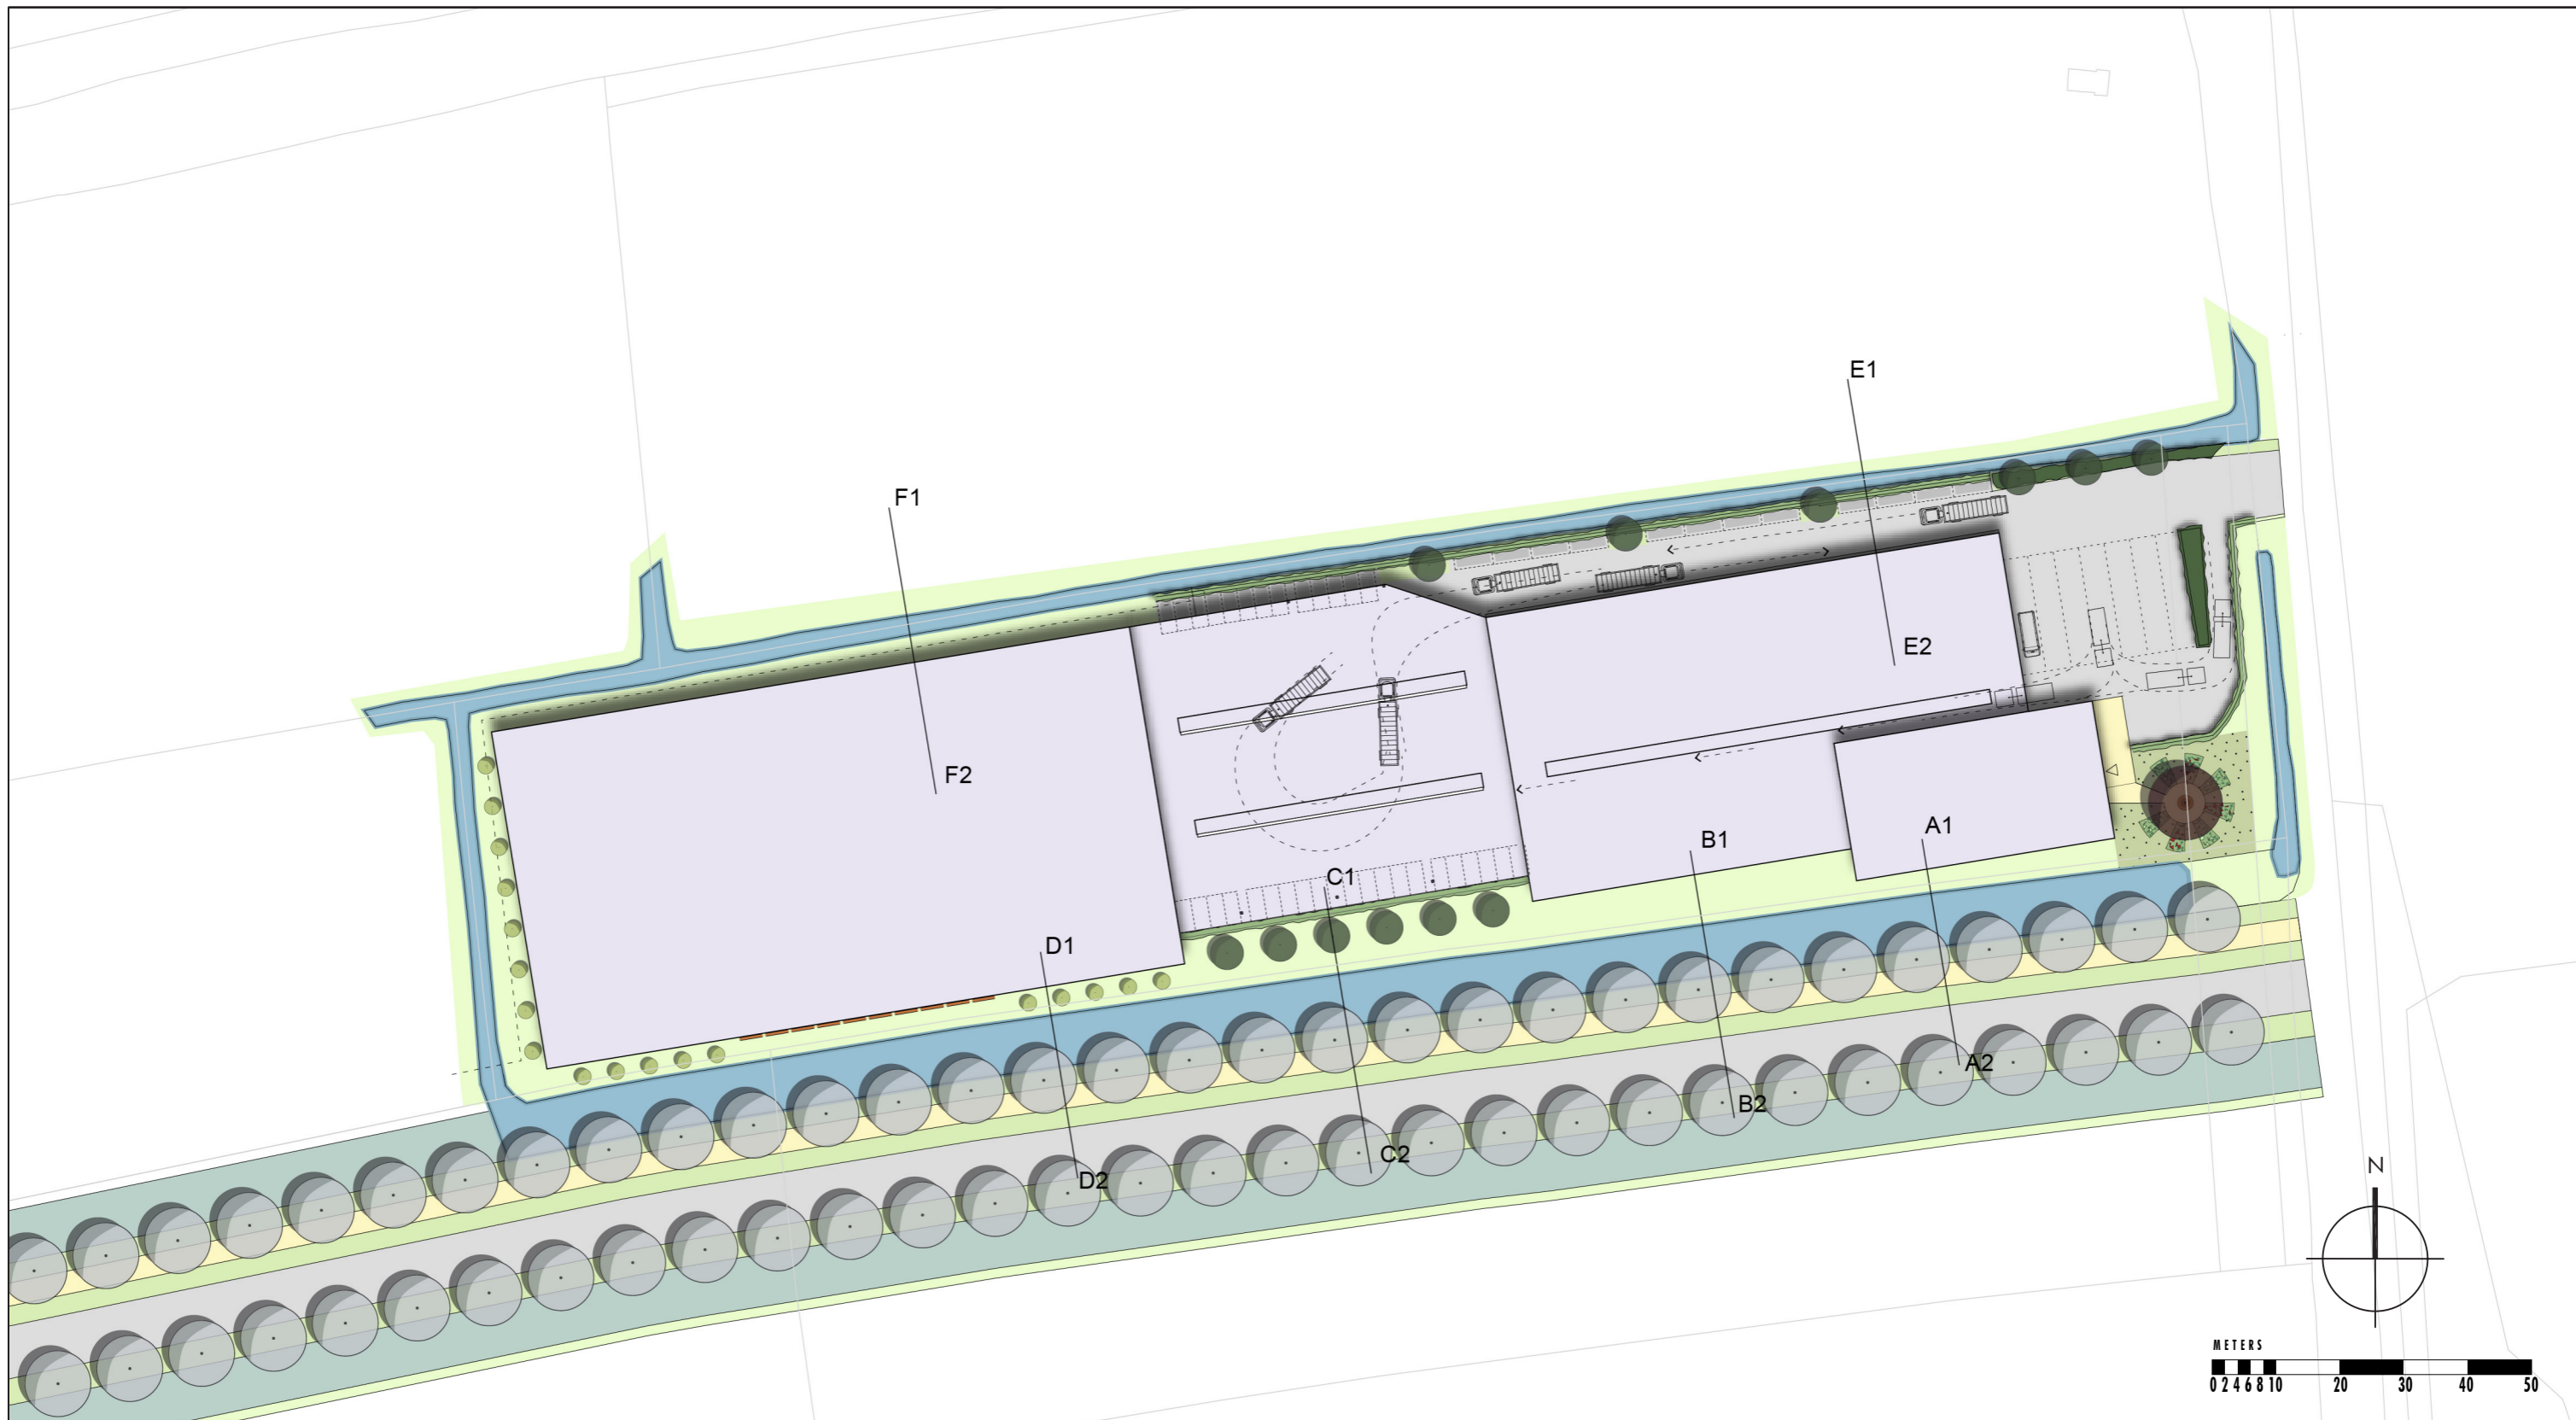


ONTWERP VOORTERRAIN

4 APRIL 2018

BURO SRO



Legenda

-  bomen aan perceelsgrens Rode zuilbeuk
-  bomen aan perceelsgrens Noorse esdoorn
-  solitaire boom Moeraseik
-  laanbomen aan nieuwe weg
-  struweelhaag (Rode kornoelje, Hazelaar, Veldesdoorn, Hondсроos)
-  lage haag, minimaal 1 m ligusterhaag
-  water
-  onderhoudsstrook
-  kolom dakconstructie
-  wand met houten lamellen

Inrichtingsplan met bochtstralen

Agro de Arend, Opheusden

Gemeente Neder-Betuwe

Schaal: 1:1000
 Formaat: A3
 Projectnummer: 16.30.20
 Datum: 04-04-2018

