



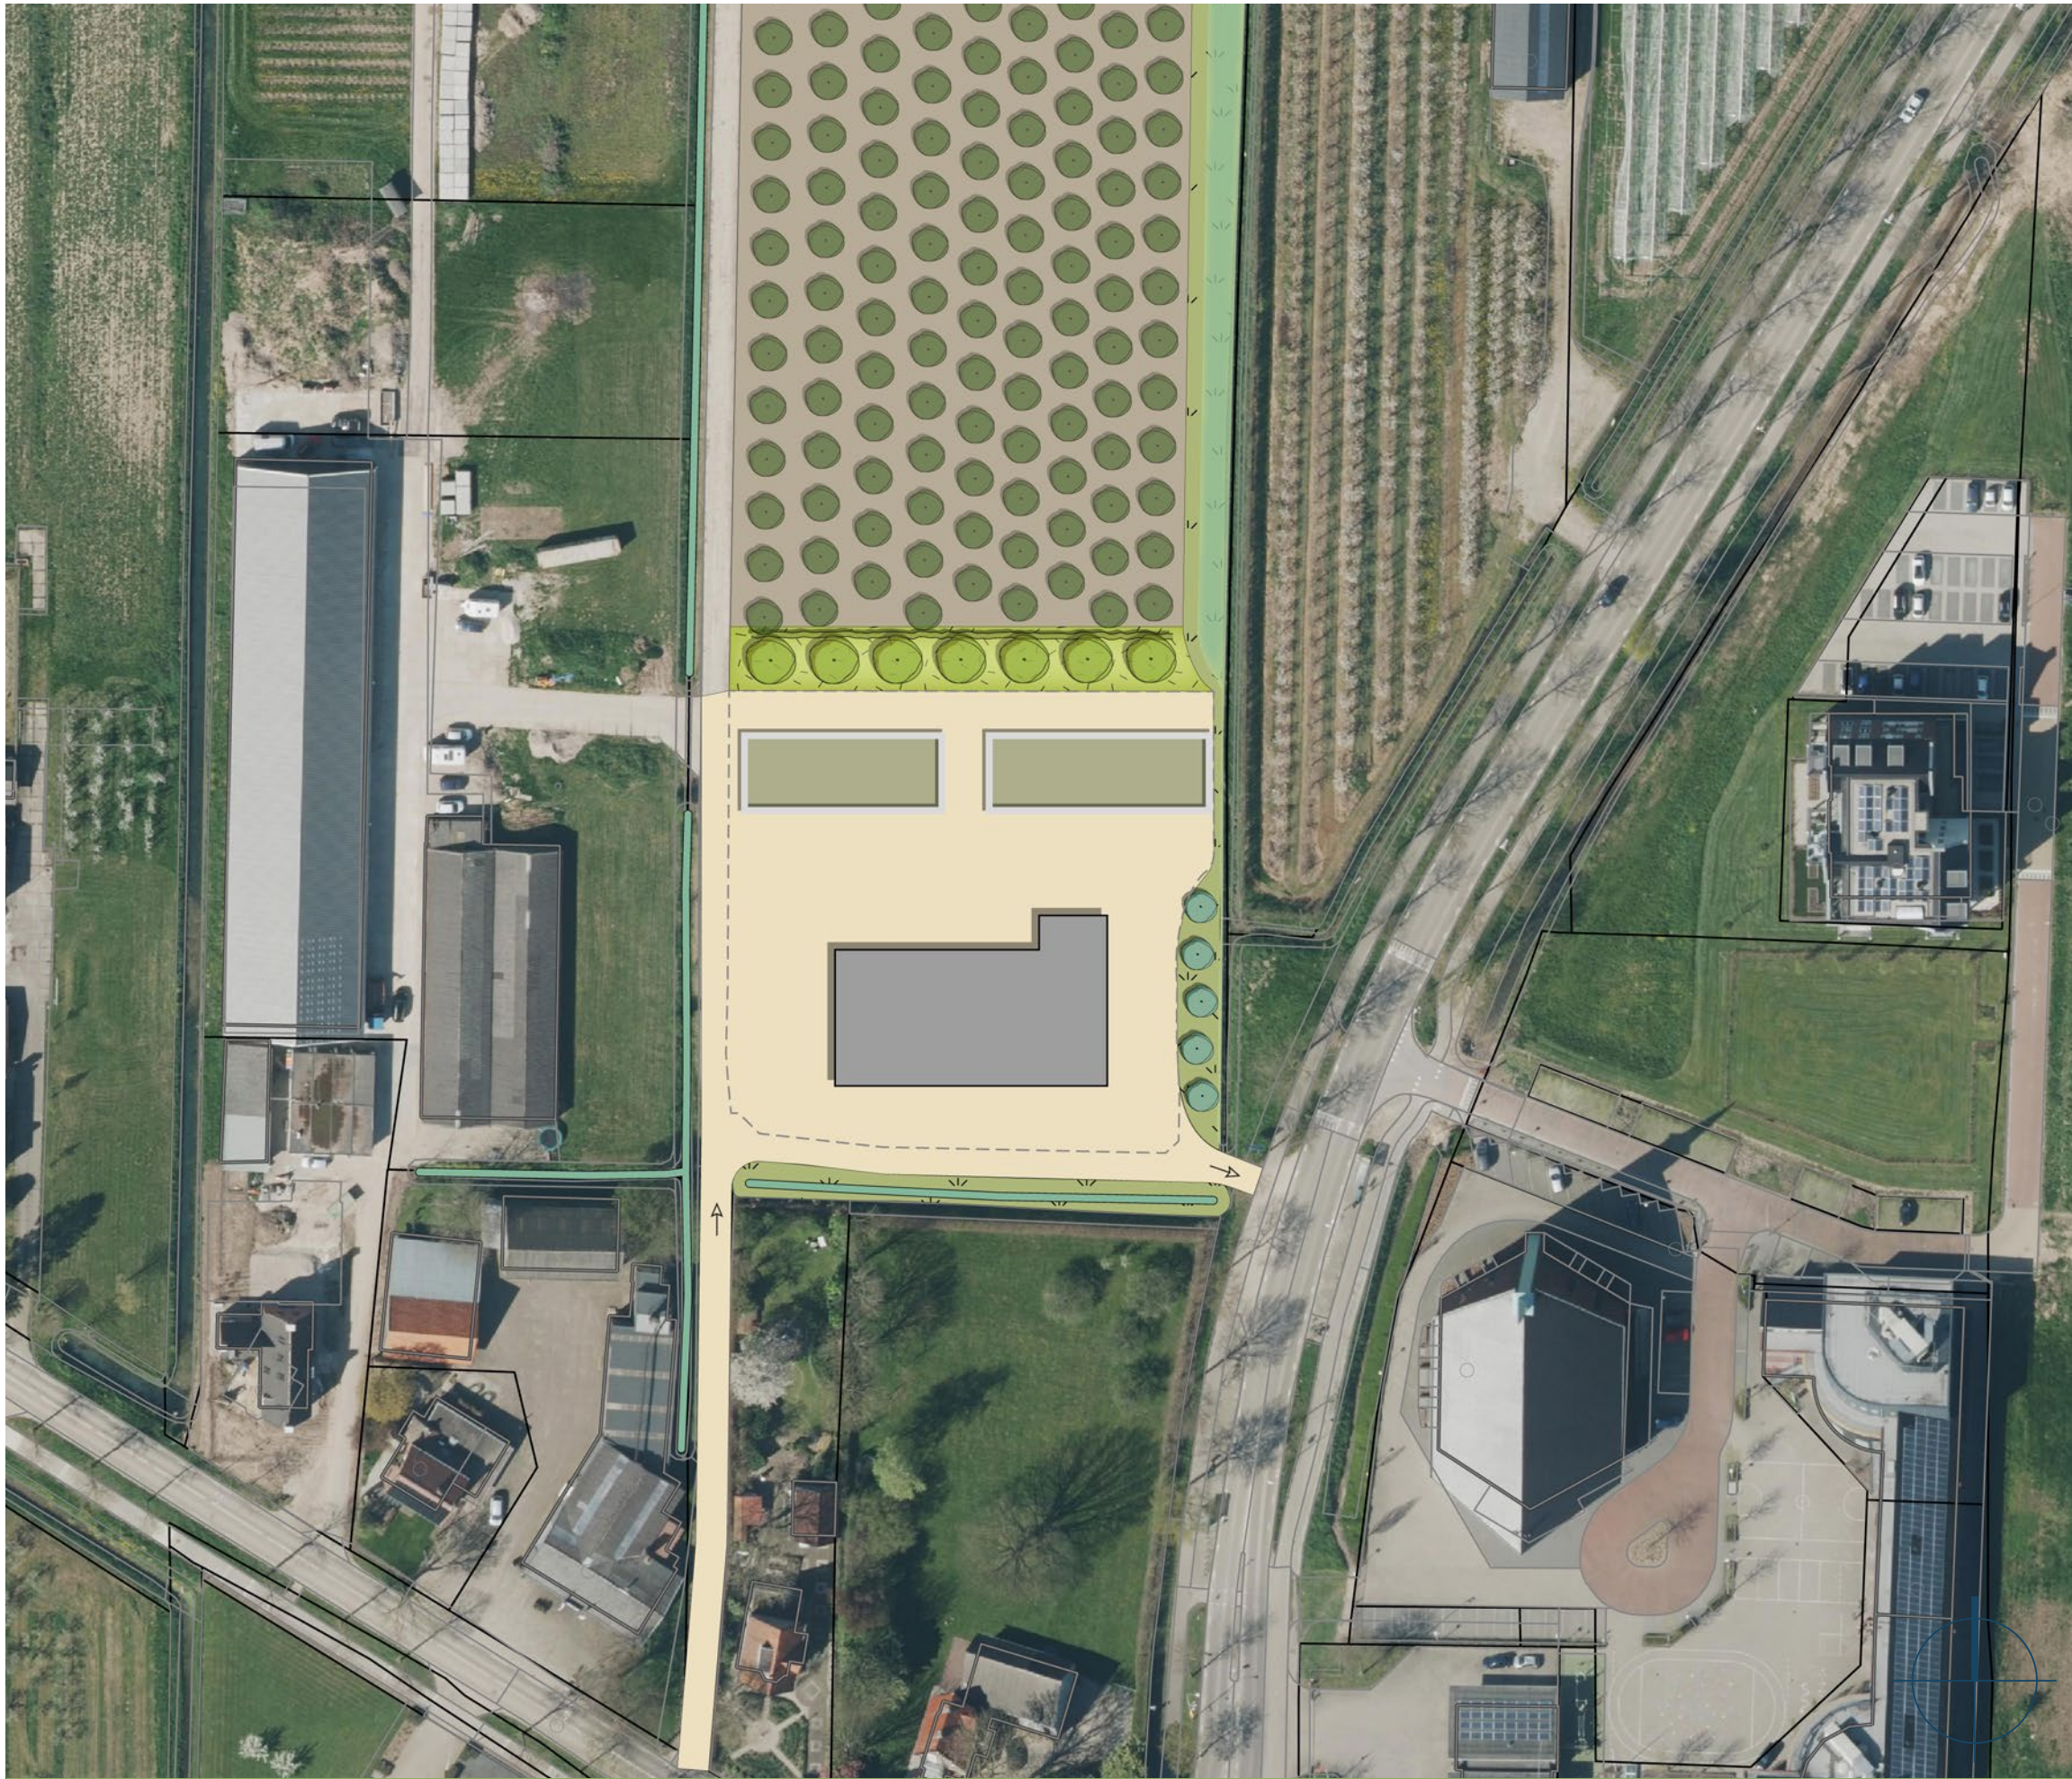

Legenda

-  Nieuw te bouwen schuur
-  Aan te leggen verharding voor opslag en transport (gestippelde lijn als aanduiding nieuwe verharding)
-  Kluitdepot met halfverharding
-  Bestaande en blijvende bomenteelt
-  Aan te planten bomenrij met inheemse soorten zoals es, els, veldesdoorn, hazelaar, ruwe iep
-  Aan te planten haag met uniform of gemengde soorten zoals veldesdoorn, sleedoorn, liguster
-  Aan te planten wilgenrij
-  Te verbreden van bestaande sloot met ca 3m
-  Ontwikkelen van een natuurvriendelijke oever
-  Bestaande te behouden watergang
-  Inrit aansluiten op de Heuningstraat
-  Rij richting

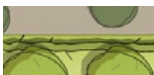