



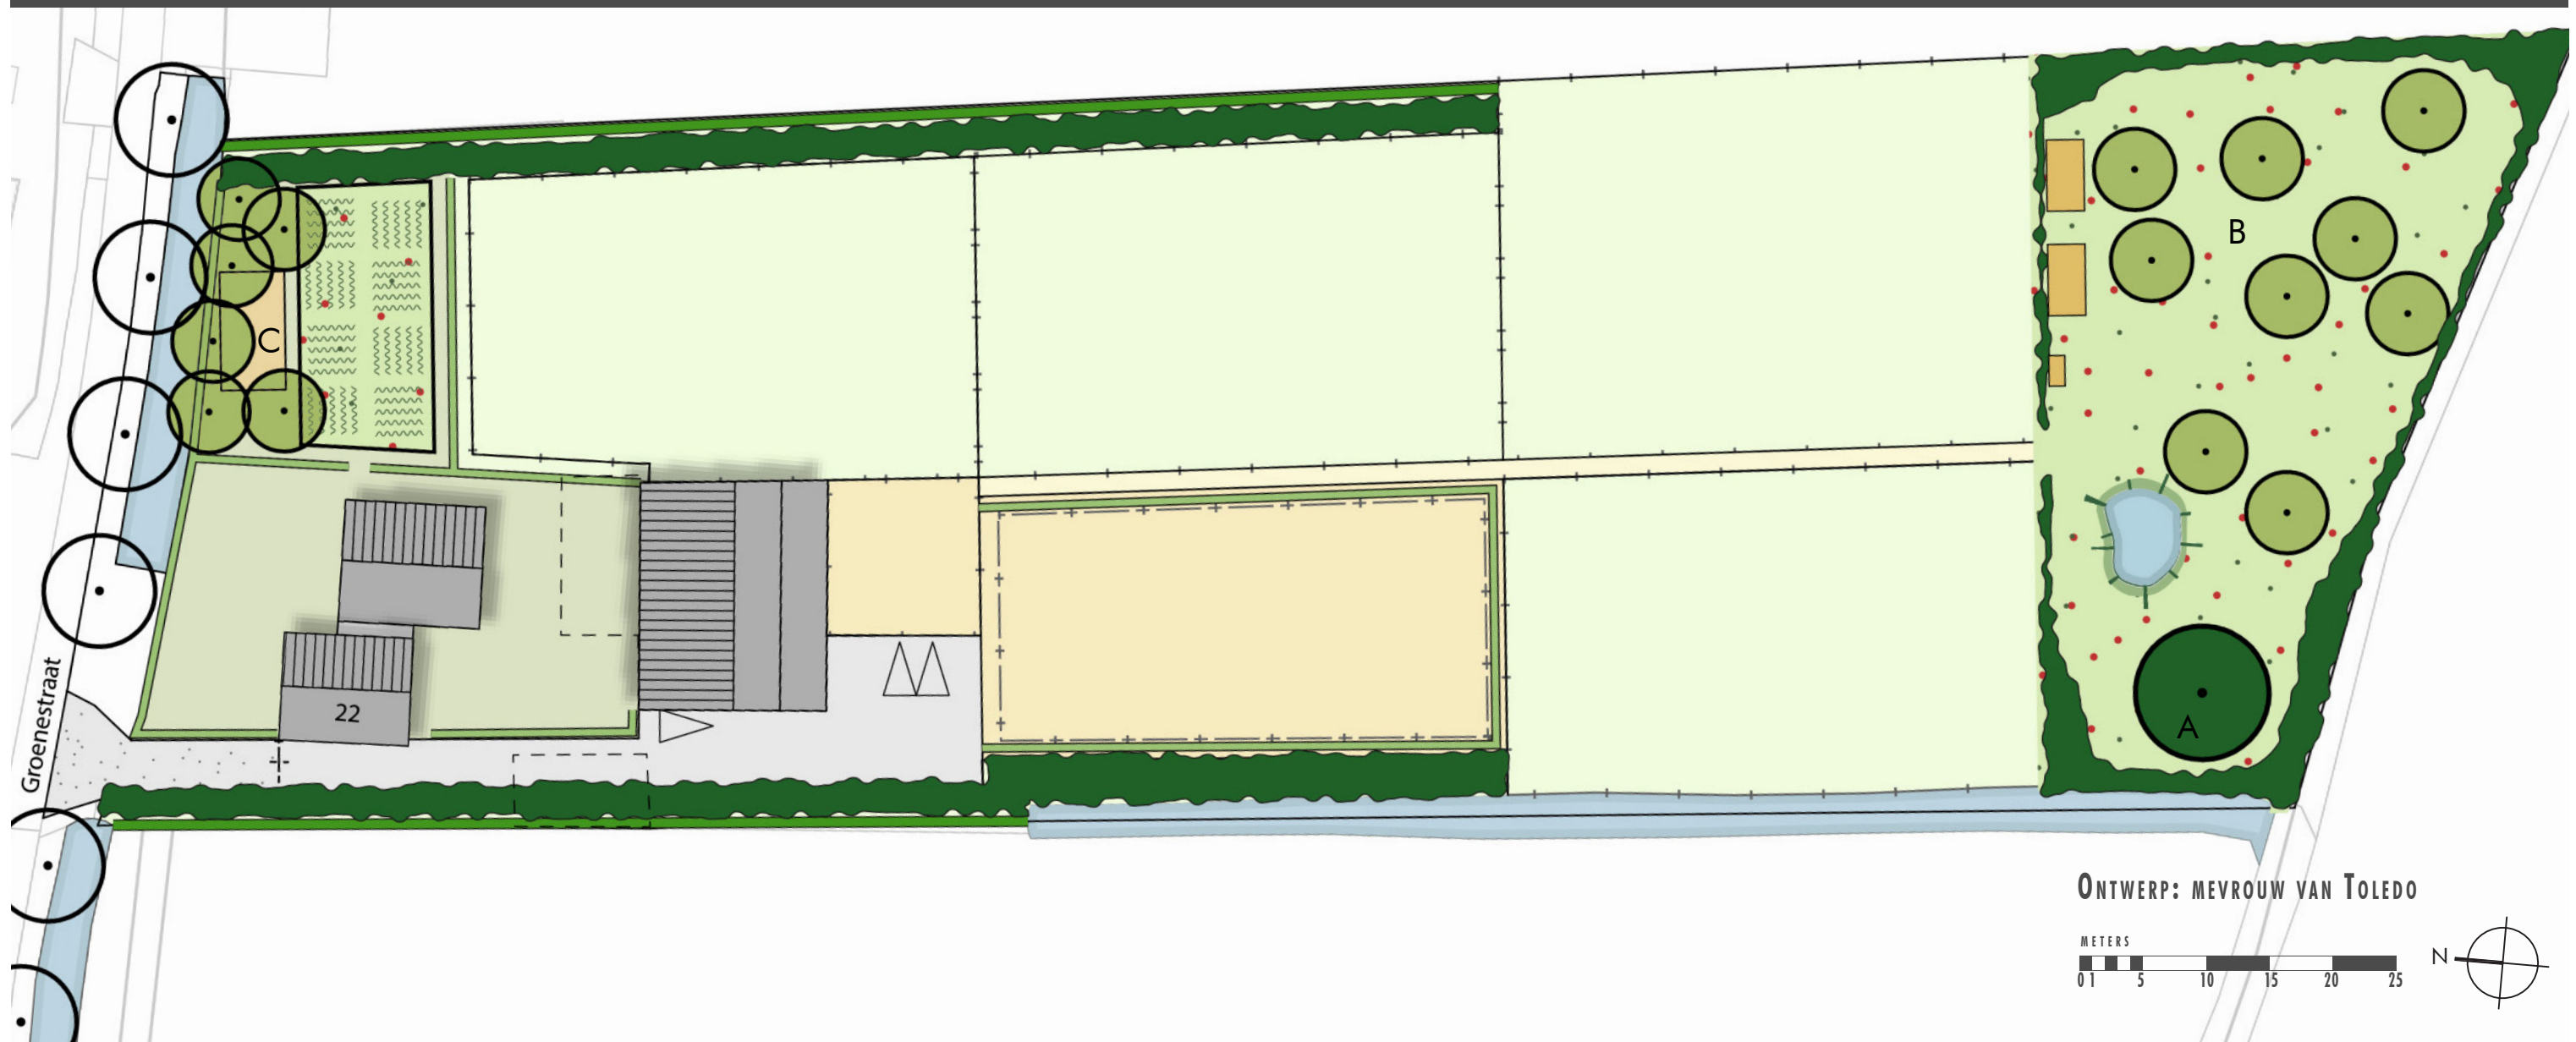

ONTWERP: MEVROUW VAN TOLEDO

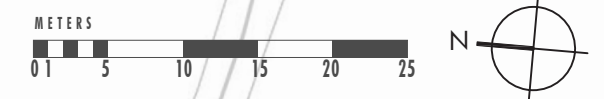

Voorwaardelijk verplicht:

-  **A.** Paardenkastanje (Aesculus)
-  **B.** Hoogstam fruitbomen:
 - Kers (Prunus avium 'Van')
 - Peer (Pyrus communis)
-  Lage beukenhaag (Fagus sylvatica) ca. 1,2 m hoog
-  Bladhoudende beukenhaag (Fagus sylvatica) ca. 3 m hoog, drifthaag

-  **C.** Boomgaard / moestuin:
 - Appel (Dijkman zoet, Rode/ Schone van Boskoop, Glorie van Holland, Sterappel, Notaris appel, Dubbele bellefleur)
 - Pruim (Dubbele boeren witte, Betuwse kwets, Opal)
 - Kers (Prunus avium 'Van')

-  Vogelbosje struweel / heesters:
 - Vlier (Sambuca nigra)
 - Meidoorn (Crataegus monogyna)
 - Gelderse roos (Viburnum opulus)
 - Egelantier (Rosa rubiginosa)
 - Hondсроos (Rosa canina)
 - Hulst (Ilex aquifolium)
 - Sleedoorn (Prunus spinosa)
 - Veldesdoorn (Acer campestre)
 - Wegedoorn (Rhamnus cathartica)
 - Wilde kardinaalsmuts (Euonymus europaeus)

Overig:

-  Paardenweide (beweidingsmengsel)
-  Privétuin
-  Bloemen/kruidenmengsel tuin (vlinders en bijen)
-  Paddock / paardenbak
-  Moestuin
-  Paddenpoel
-  Bestaande bomen
-  Bestaande bergsloot
-  Oprit grind / bestrating
-  Bestaande woning en schuur
-  Te slopen schuur en bijgebouw
-  Bijenkast + takkenril
-  Hekwerk
-  Raster