


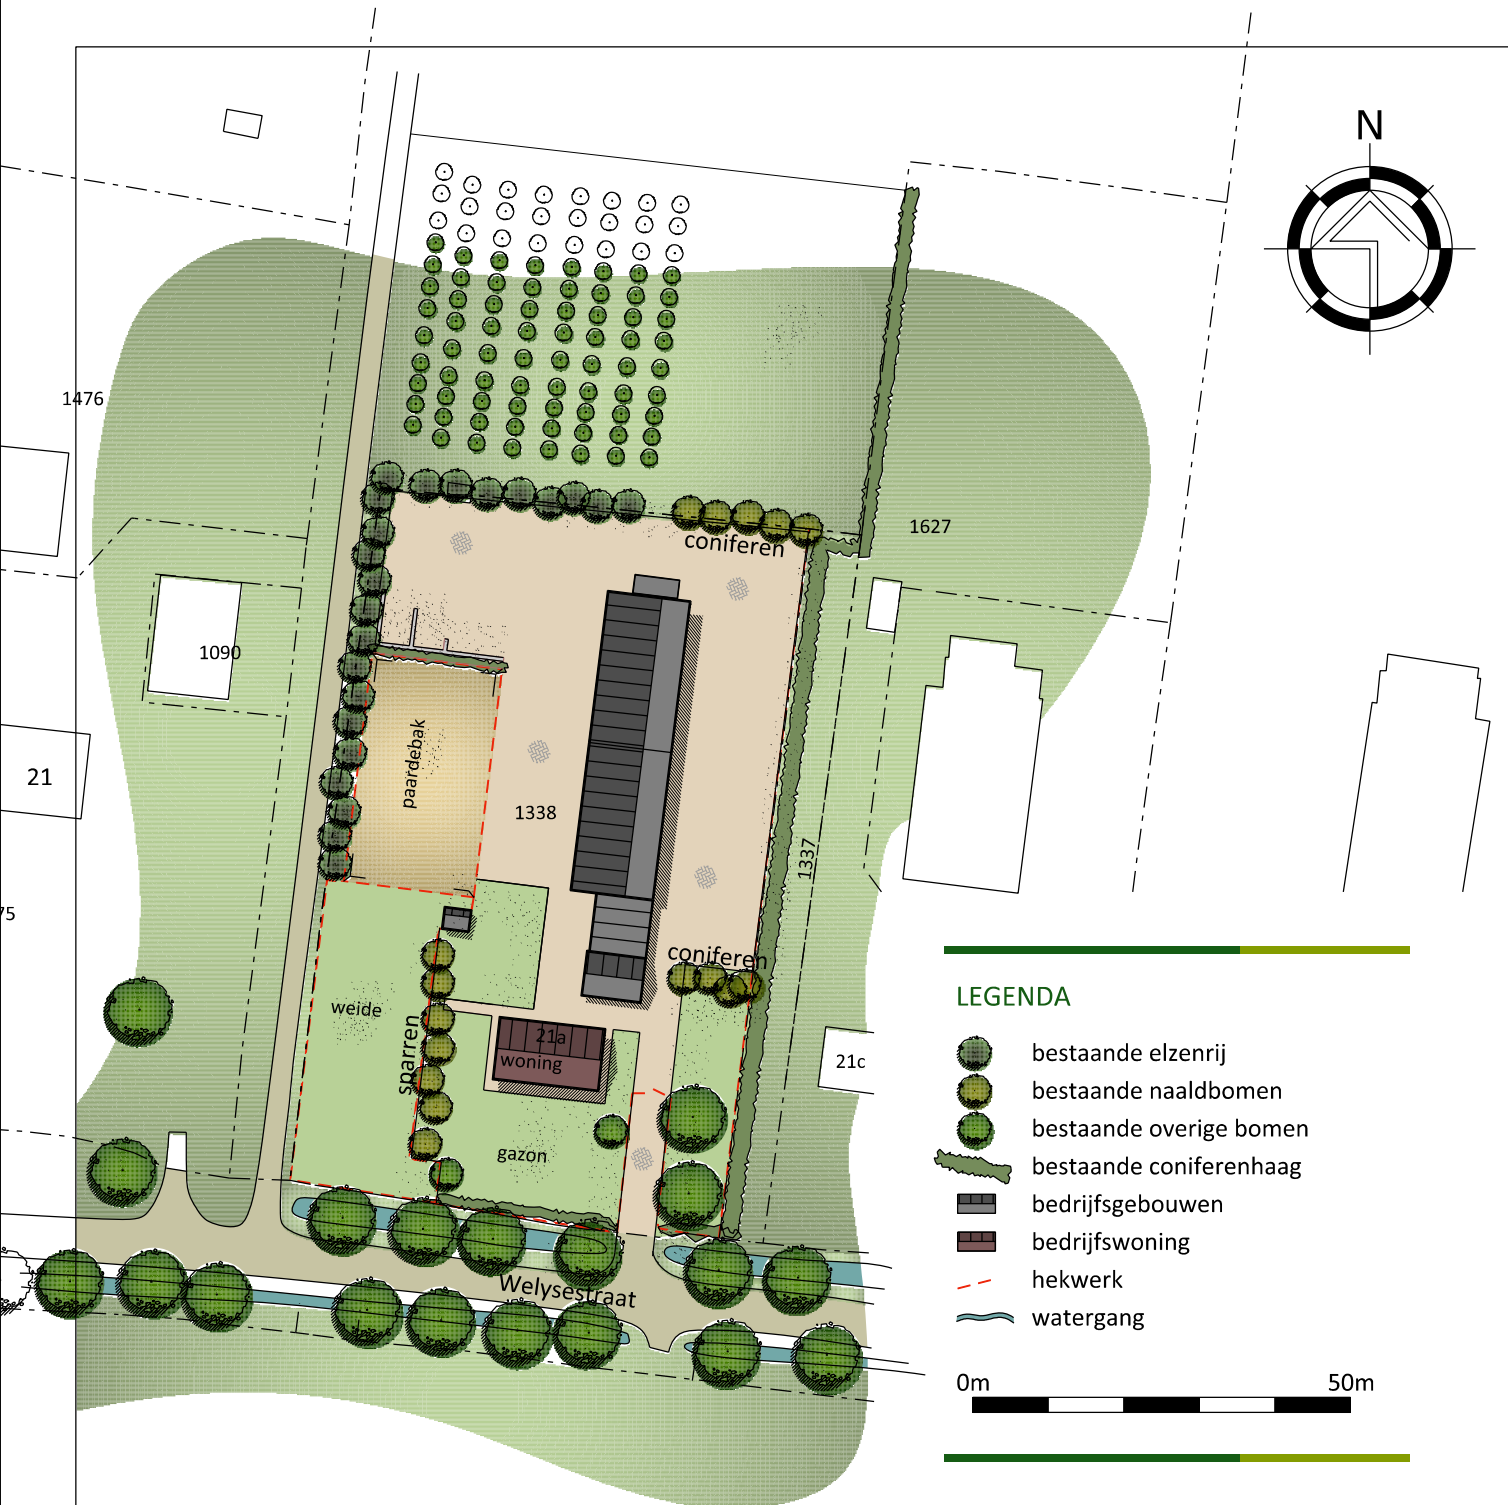

PROJECT:
inrichtingsplan

OPDRACHTGEVER:
Grondverzetbedrijf Van den Brink
Welysestraat 21a
6669 DH Dodewaard

LOCATIE: Welysestraat 21a te Dodewaard

ONDERDEEL:
inrichtingsplan

SCHAAL: 1:1000

GETEKEND: AD

FORMAAT: A4

DATUM: 05/02/2015

WIJZIGING: -

PROJECTNUMMER:
RO-BRINK12
Blad 1 van 1

Van Westreenen Adviseurs

Antonie Fokkerstraat 1a
3772 MP Barneveld
T: (0342) 47 42 55
F: (0342) 47 42 81
E: info@vanwestreenen.nl

Varsveldseweg 65d
7131 JA Lichtenvoorde
T: (0544) 37 97 37
F: (0544) 37 83 64
E: info@vanwestreenen.nl