
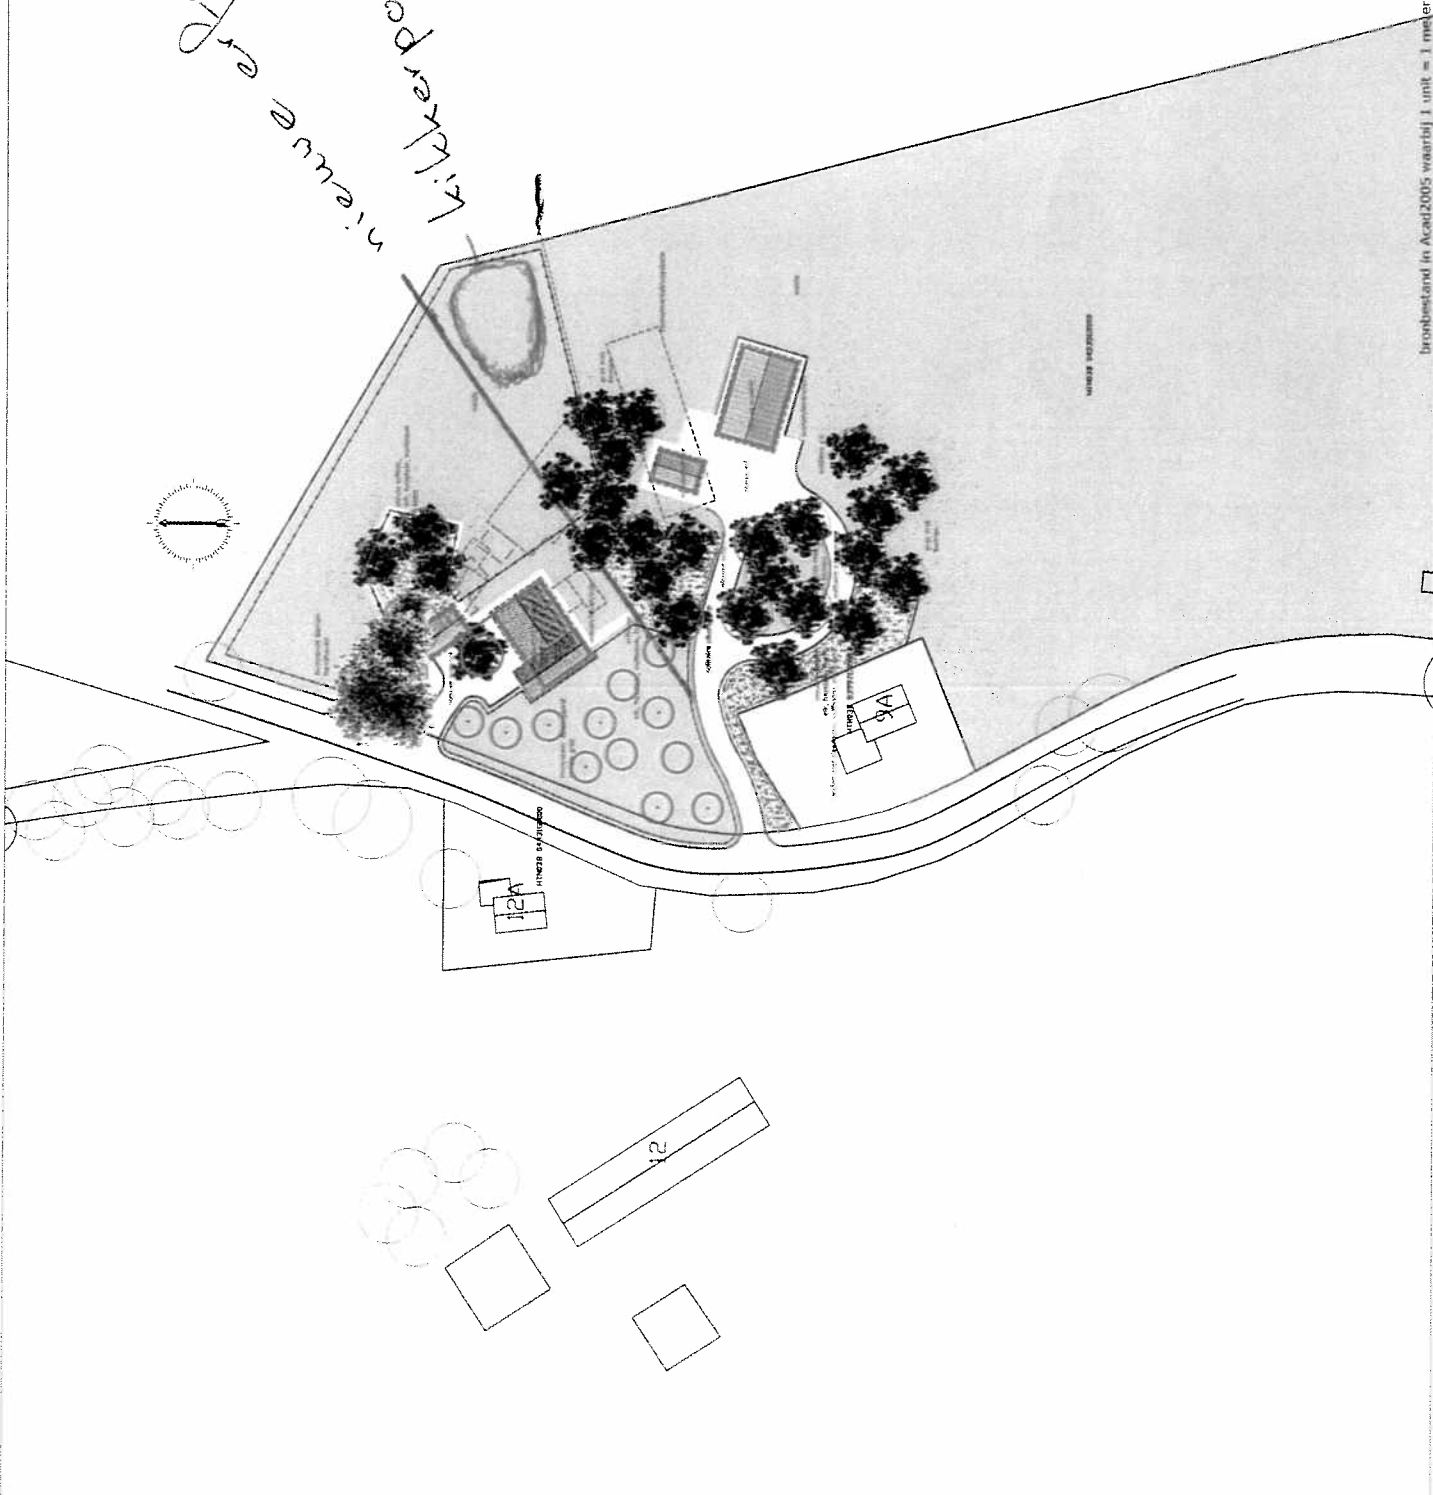


nieuwe erfgraven
Kilkerpedd

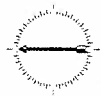

Tekening: ALBERTUS, PROJECTENBURO, HET LUKENVEKLAAS, ACAD. VERKLASSE 21/06

■ bijkerk.c.s. Land- en Landschapsgedachten

Familie Veneklaas, Holten
Opdrachtgever: Familie Veneklaas
Project: Ruud voor Ruud
Onderwerp: Landschapplan
Schaal: 1:1000
Datum: woensdag 28 november 2007 12:50:42

bijkerk.c.s.

Hengelostraat 791, 7521 PA Breda, T. 031 6954 485 9996

bronbestand in Acad2005 waarbij 1 unit = 1 meter