



Landschappelijke inpassing nieuwvestiging V.O.F. Schutte Agri Holten

Schaal 1:1000
Maart 2011/november 2011

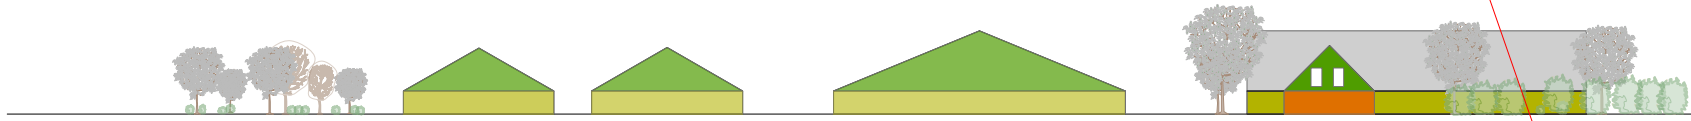

Beeldkwaliteit vanaf de Russendijk
Aandacht voor architectuur (materiaal gebruik en kleuren) (aarden kleuren)
Transparant aangekleed met bomen

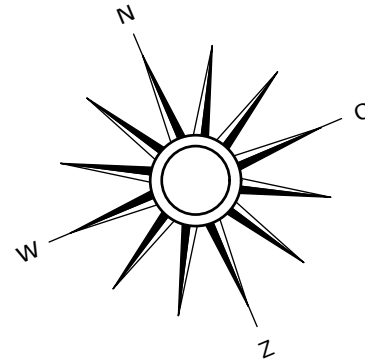

Kadastrale grenzen

Open landschap

Open landschap

Open landschap

Open landschap

Open landschap

Aanleg van nieuwe erfbosjes en singel

Wadi
Beplanting op talud en bodem van de wadi:
550 st *Alnus glutinos*

Rand van wadi en de singel
Te beplanten oppervlakte: 1575 m2


Plantafstand 125x125 cm
Aantal planten: 1025 st
Plantwijze: vrije keus
Leveringskwaliteit plantmateriaal: bosplantsoen 80-120 (2+1)

Sortiment:
Boomsorten
20% *Quercus robur* Inlandse eik
5% *Betula pendula* Ruwe berk

Struikensoorten:
20% *Euonymus europaea*, Kardinaalsmuts
15% *Crataegus laevigata*, Meidoorn
10% *Viburnum opulus*, Gelderse roos
10% *Rosa canina*, Hondсроos
10% *Corylus avellana* Hazelaar
10% *Prunus spinosa*, Sleedoorn

Infiltratieveld, 1850 m2 begroeid met Elsen (hakhout)
Buitenrand: houtwalbeplanting
Verhard oppervlakte erf: (gebouwen en bestrating) 1 ha.
Capaciteit 800m2x 0,8 cm = 640 m3
Overloop naar waterschapssloot

Grens van het bouwblok

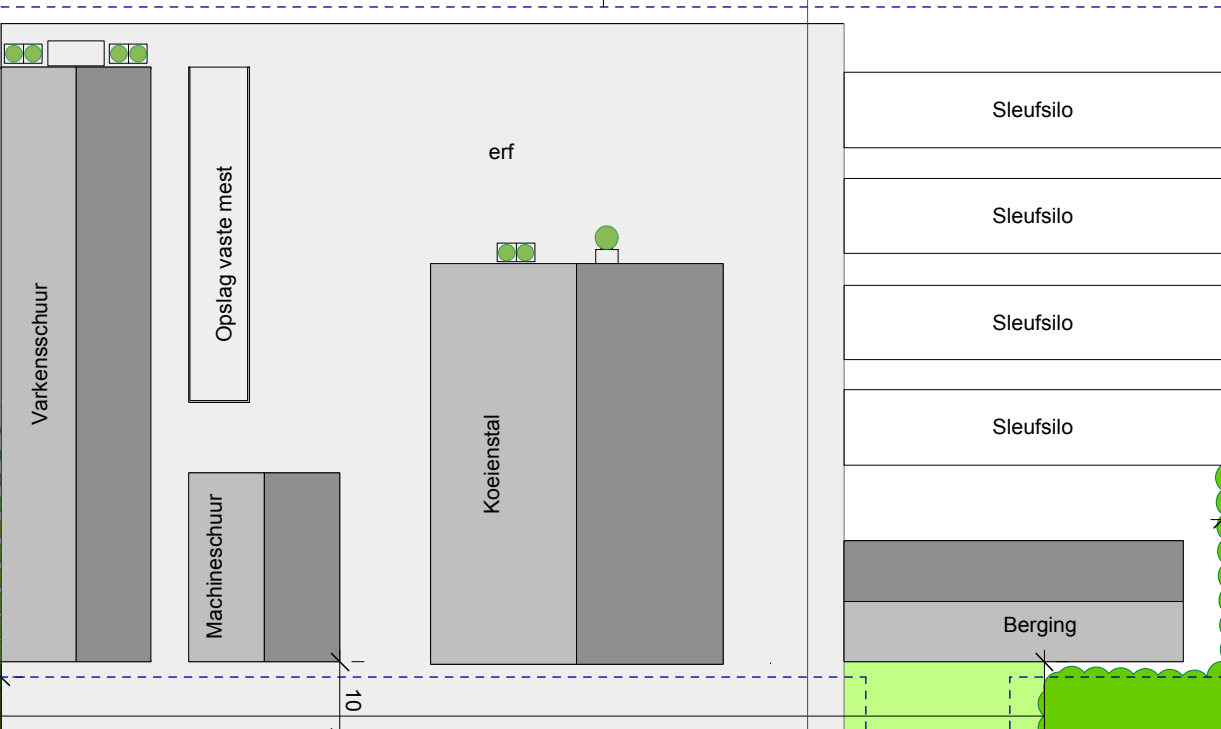

Singelbeplanting: 625 m2

Waterschapssloot

Eiken, gestrooid geplant

Woning

32,8

2 *Tilia europaea* Linde
maat 14-16

3,5

Huiskavel (bebouwd) 1174 m2

1 *Fagus sylvatica*
Beuk maat 12-14

Open landschap

Russendijk



Situatie Russendijk, westelijk deel
Bermbeplanting, gestrooid met eiken en elsen



Bestaande situatie tpv plangebied
Berm met bermsoortje

Gestrooid en gemengd geplant Elsen en Eiken
8 st *Alnus glutinos*, maat 12-14
16 *Quercus robur*, Inlandse eik, maat 12-14
Plantplaats: op de insteek van de sloot



Harry ten Have
Tuin- en Landschapsadviseur

Spanjaardsdijk 53
7433 PW SCHALKHAAR
Tel: 0570 532 000
Fax: 0570 532 465
Mobiel: 0651 346 628

E-Mail: info@harrytenhave.nl
Internet: www.harrytenhave.nl

<