


INRICHTINGSPLAN MIDDELVEEN OVERTOOM VENEGGE

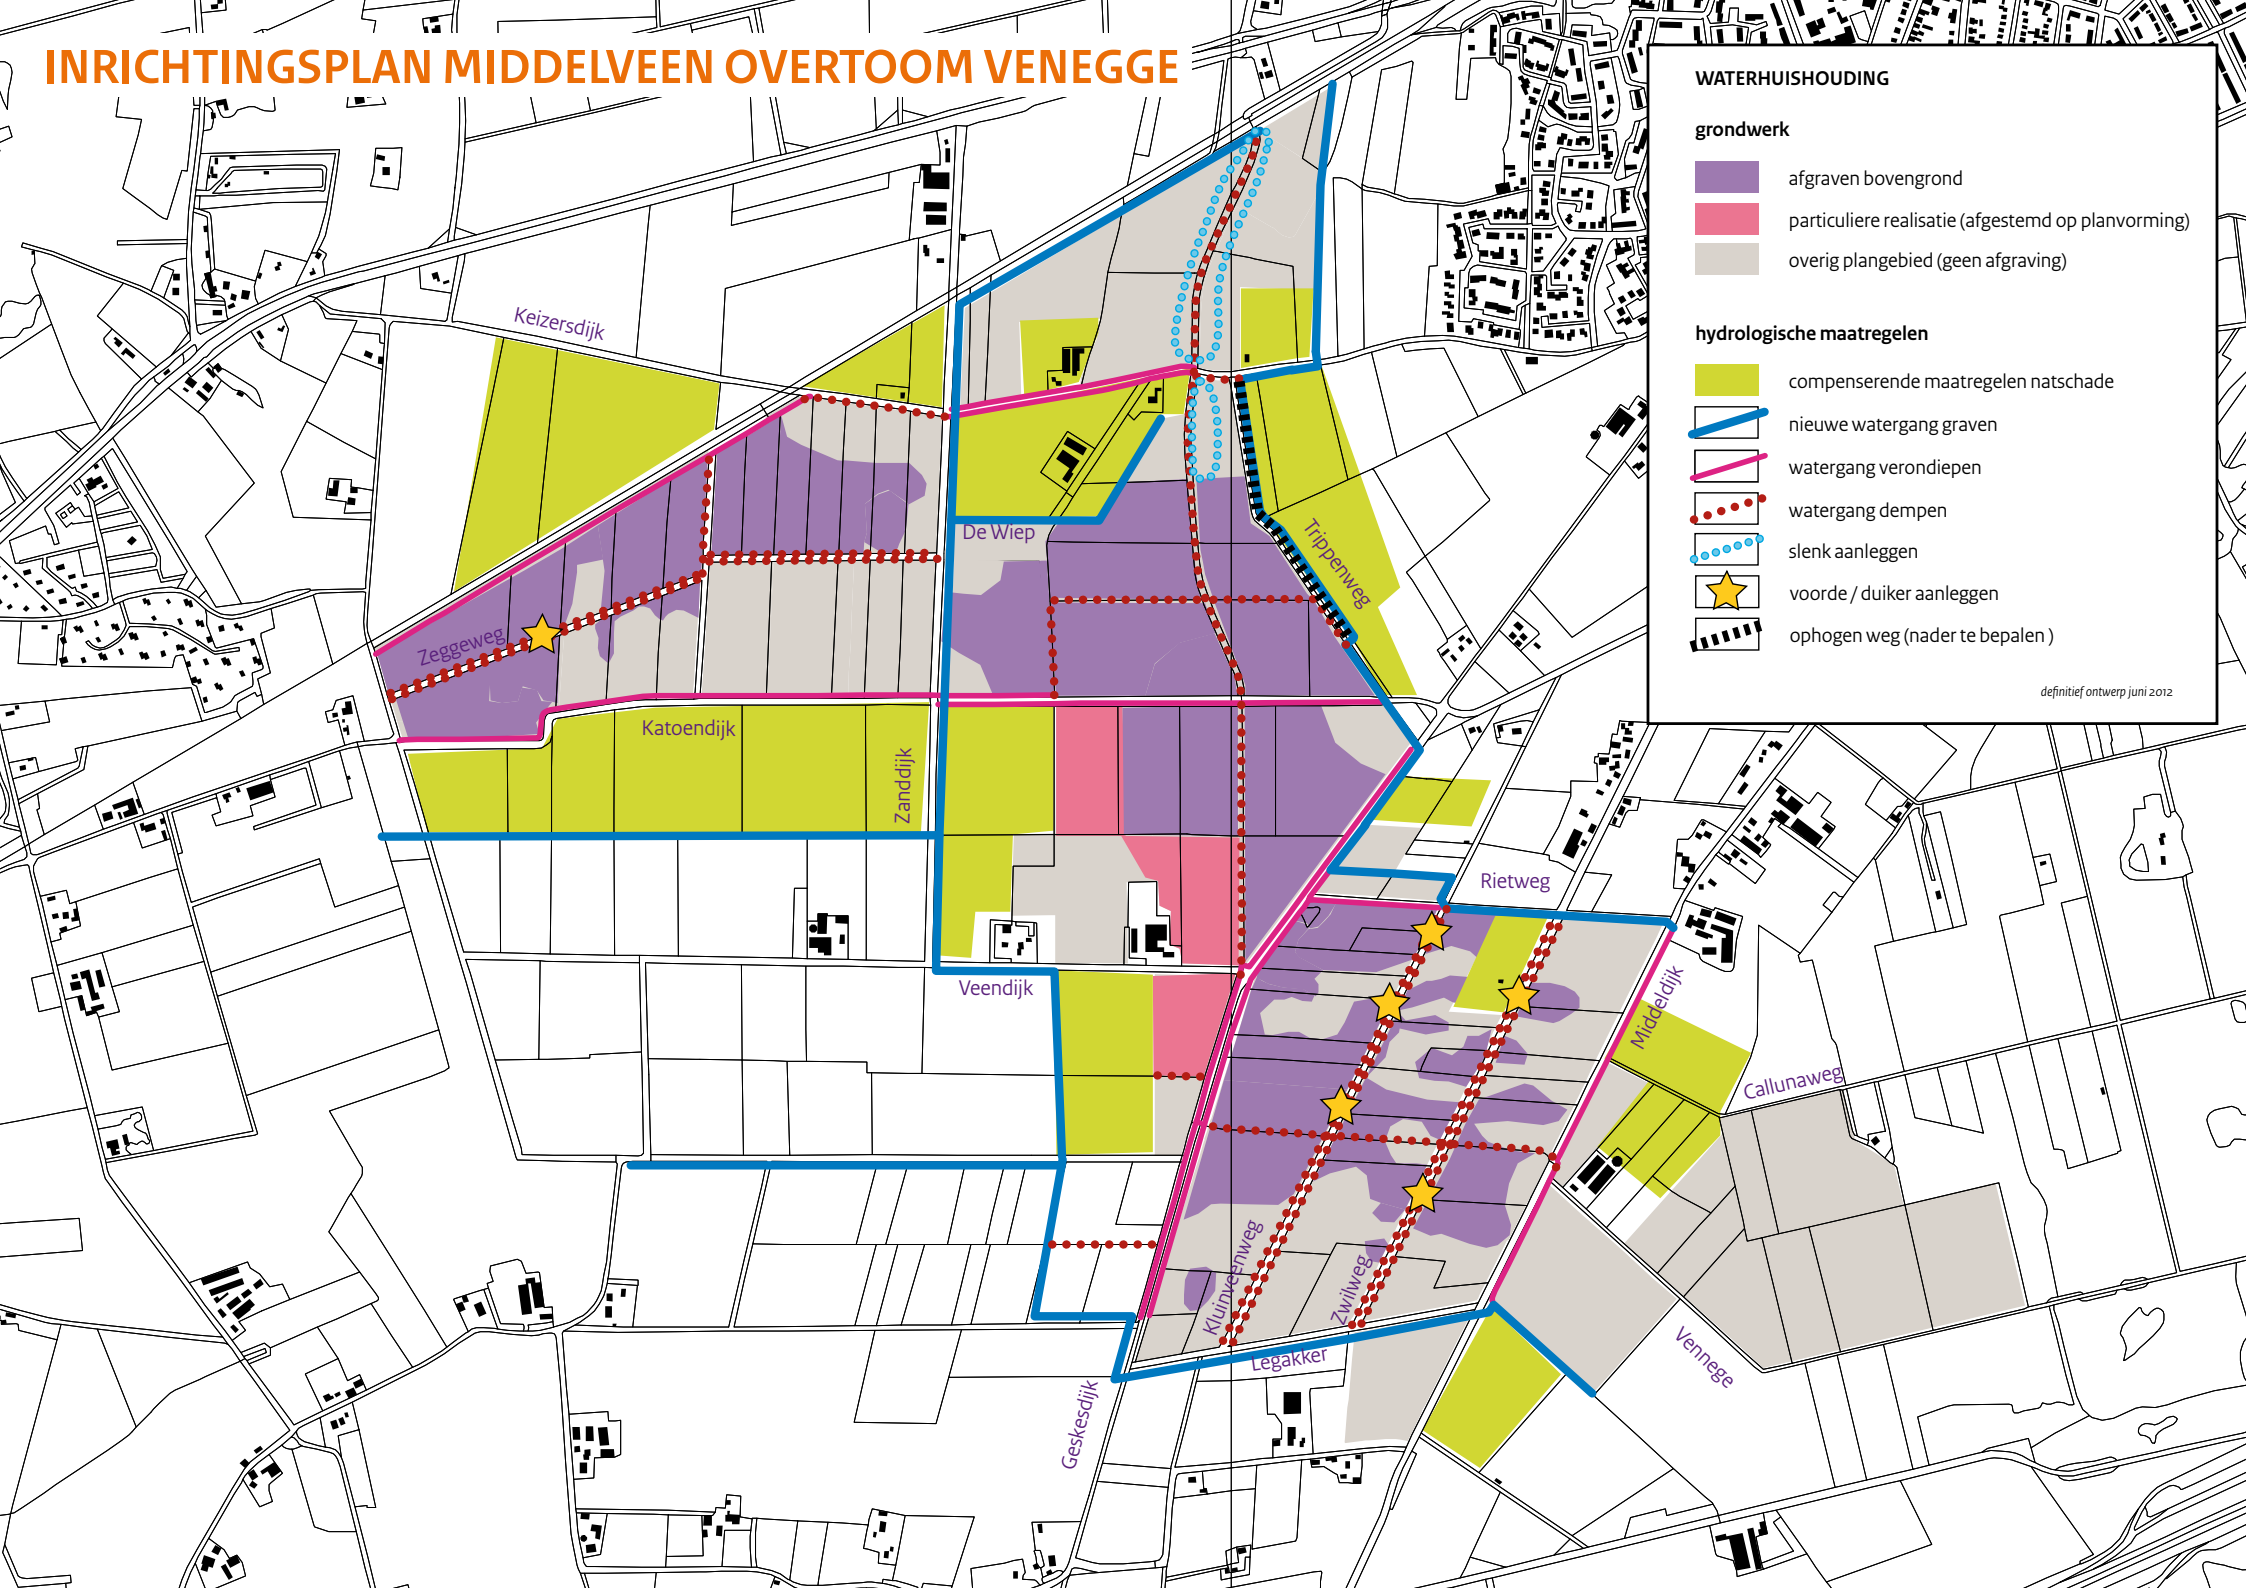

WATERHUISHOUDING

grondwerk


- afgraven bovengrond
- particuliere realisatie (afgestemd op planvorming)
- overig plangebied (geen afgraving)

hydrologische maatregelen


- compenserende maatregelen natschade
- nieuwe watergang graven
- watergang verondiepen
- watergang dempen
- slenk aanleggen
- voorde / duiker aanleggen
- ophogen weg (nader te bepalen)

definitief ontwerp juni 2012

INRICHTINGSPLAN NATUURGEBIED MIDDELVEEN OVERTOOM VENEGGE

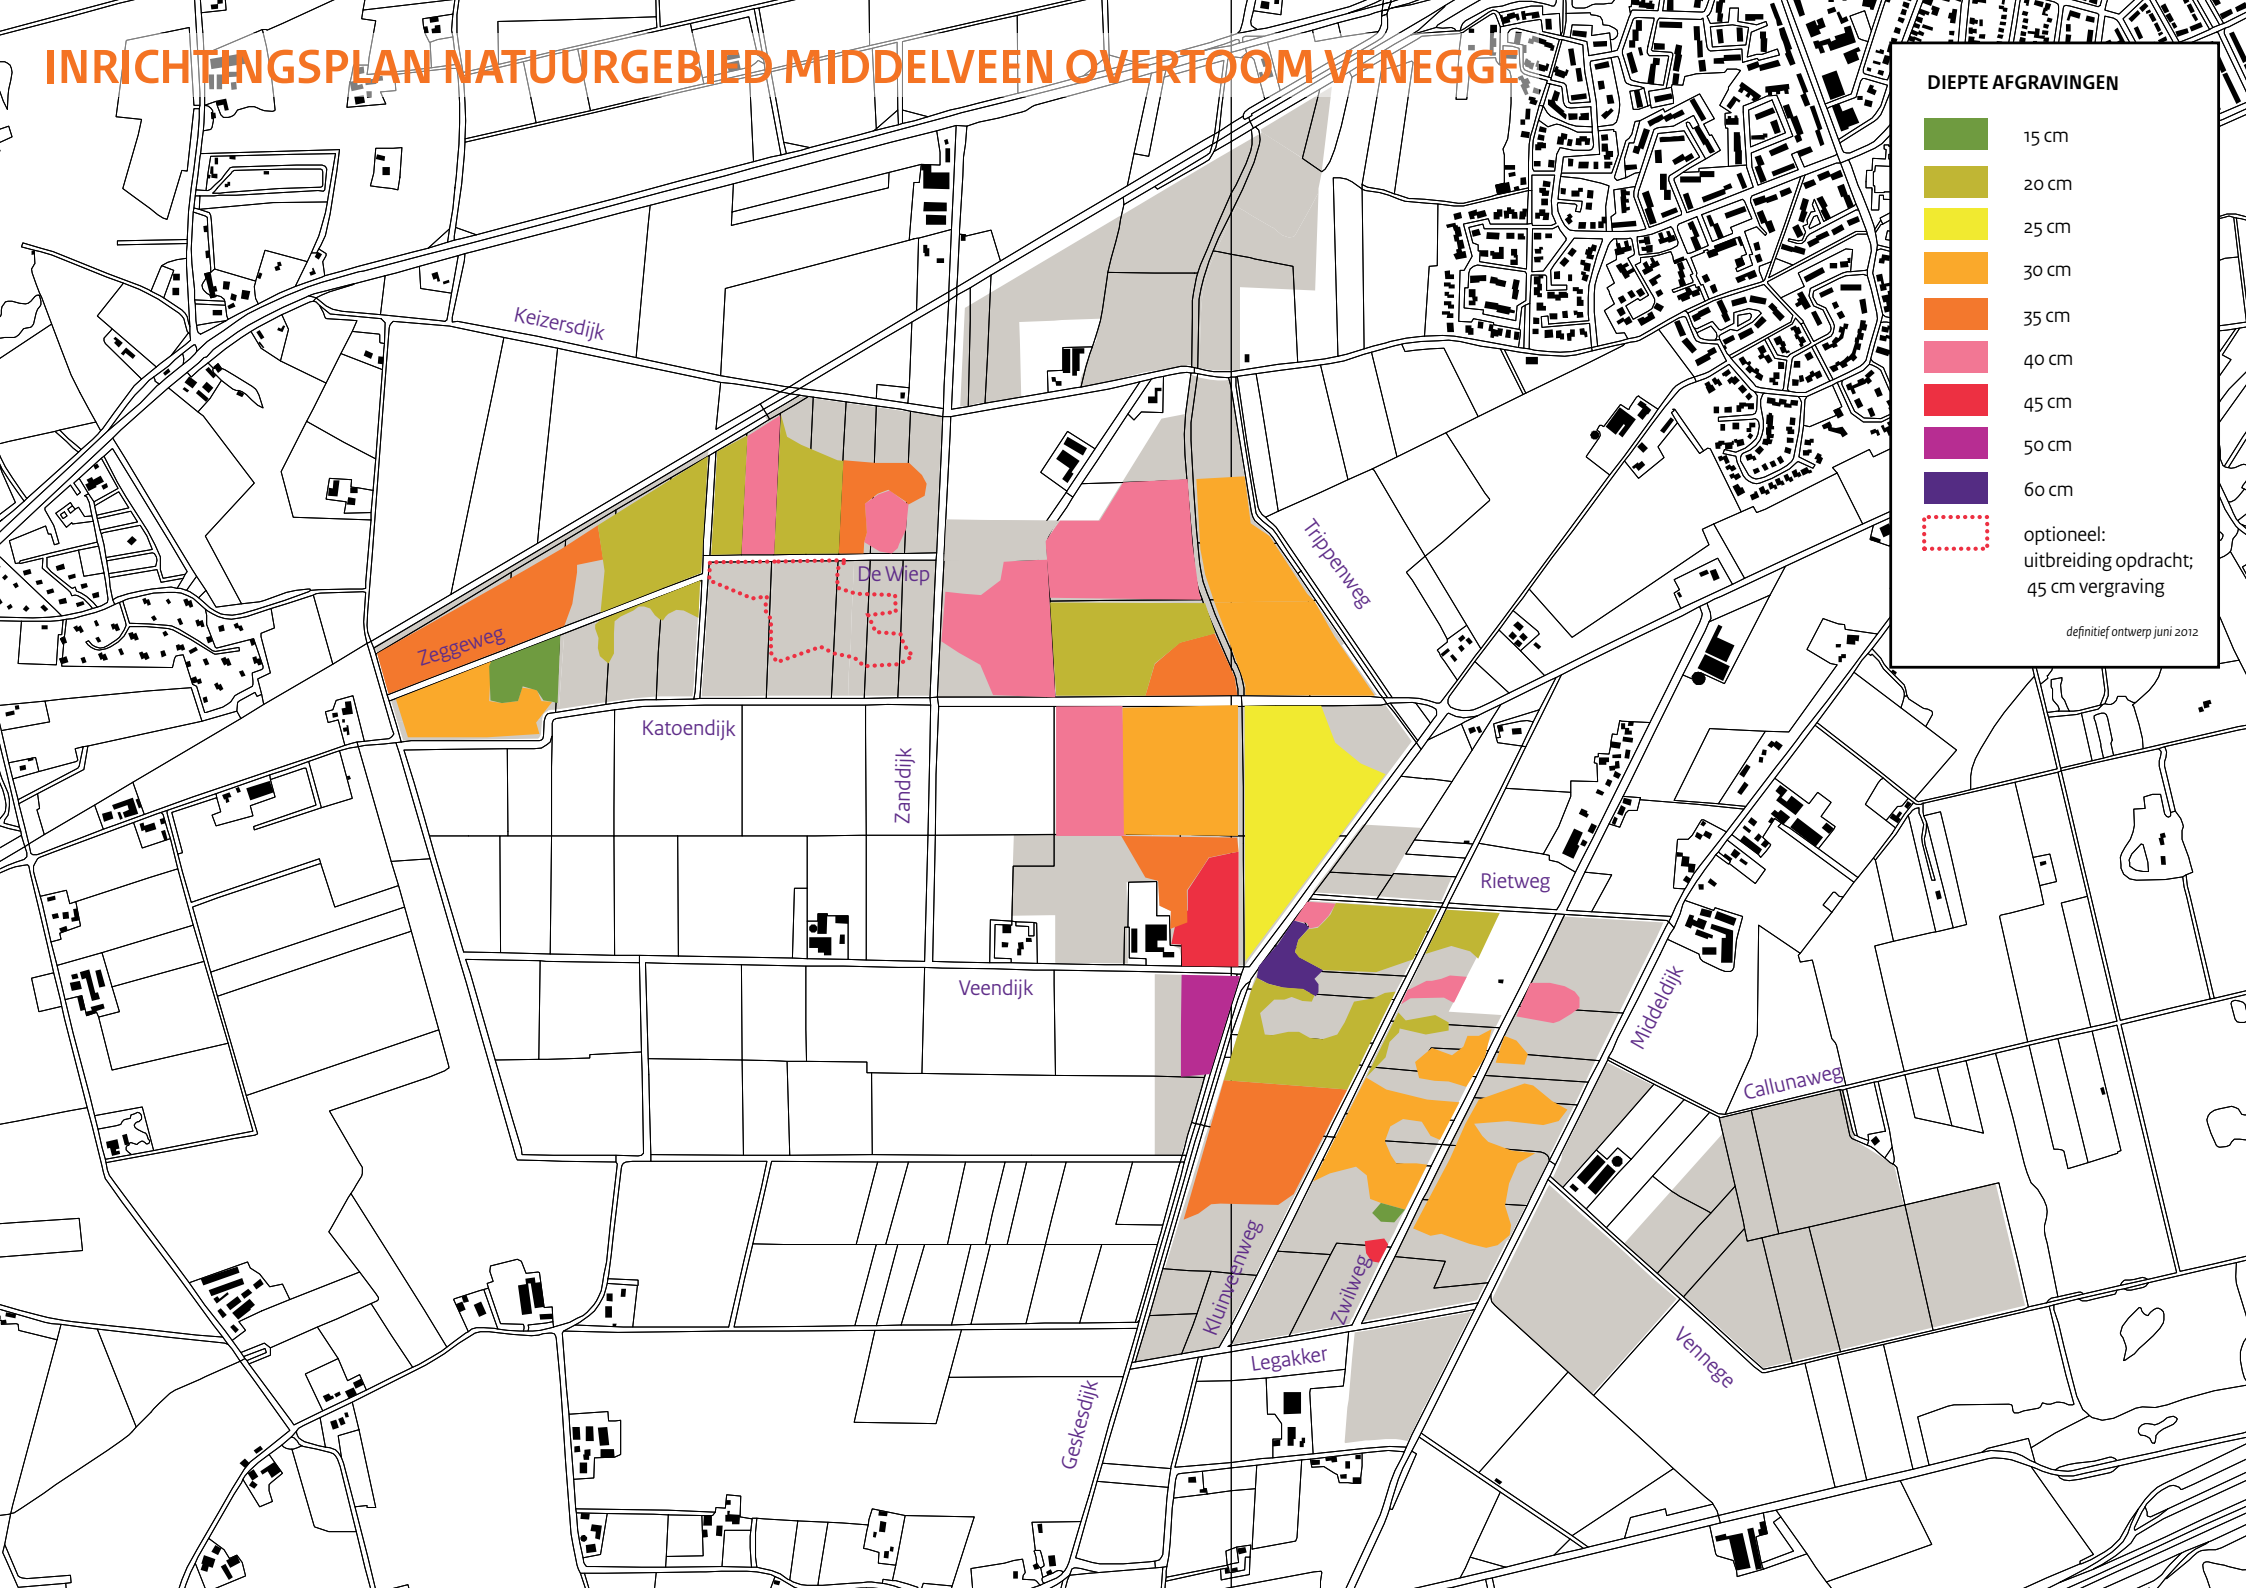

INRICHTINGSPLAN NATUURGEBIED MIDDELVEEN OVERTOOM VENEGGE

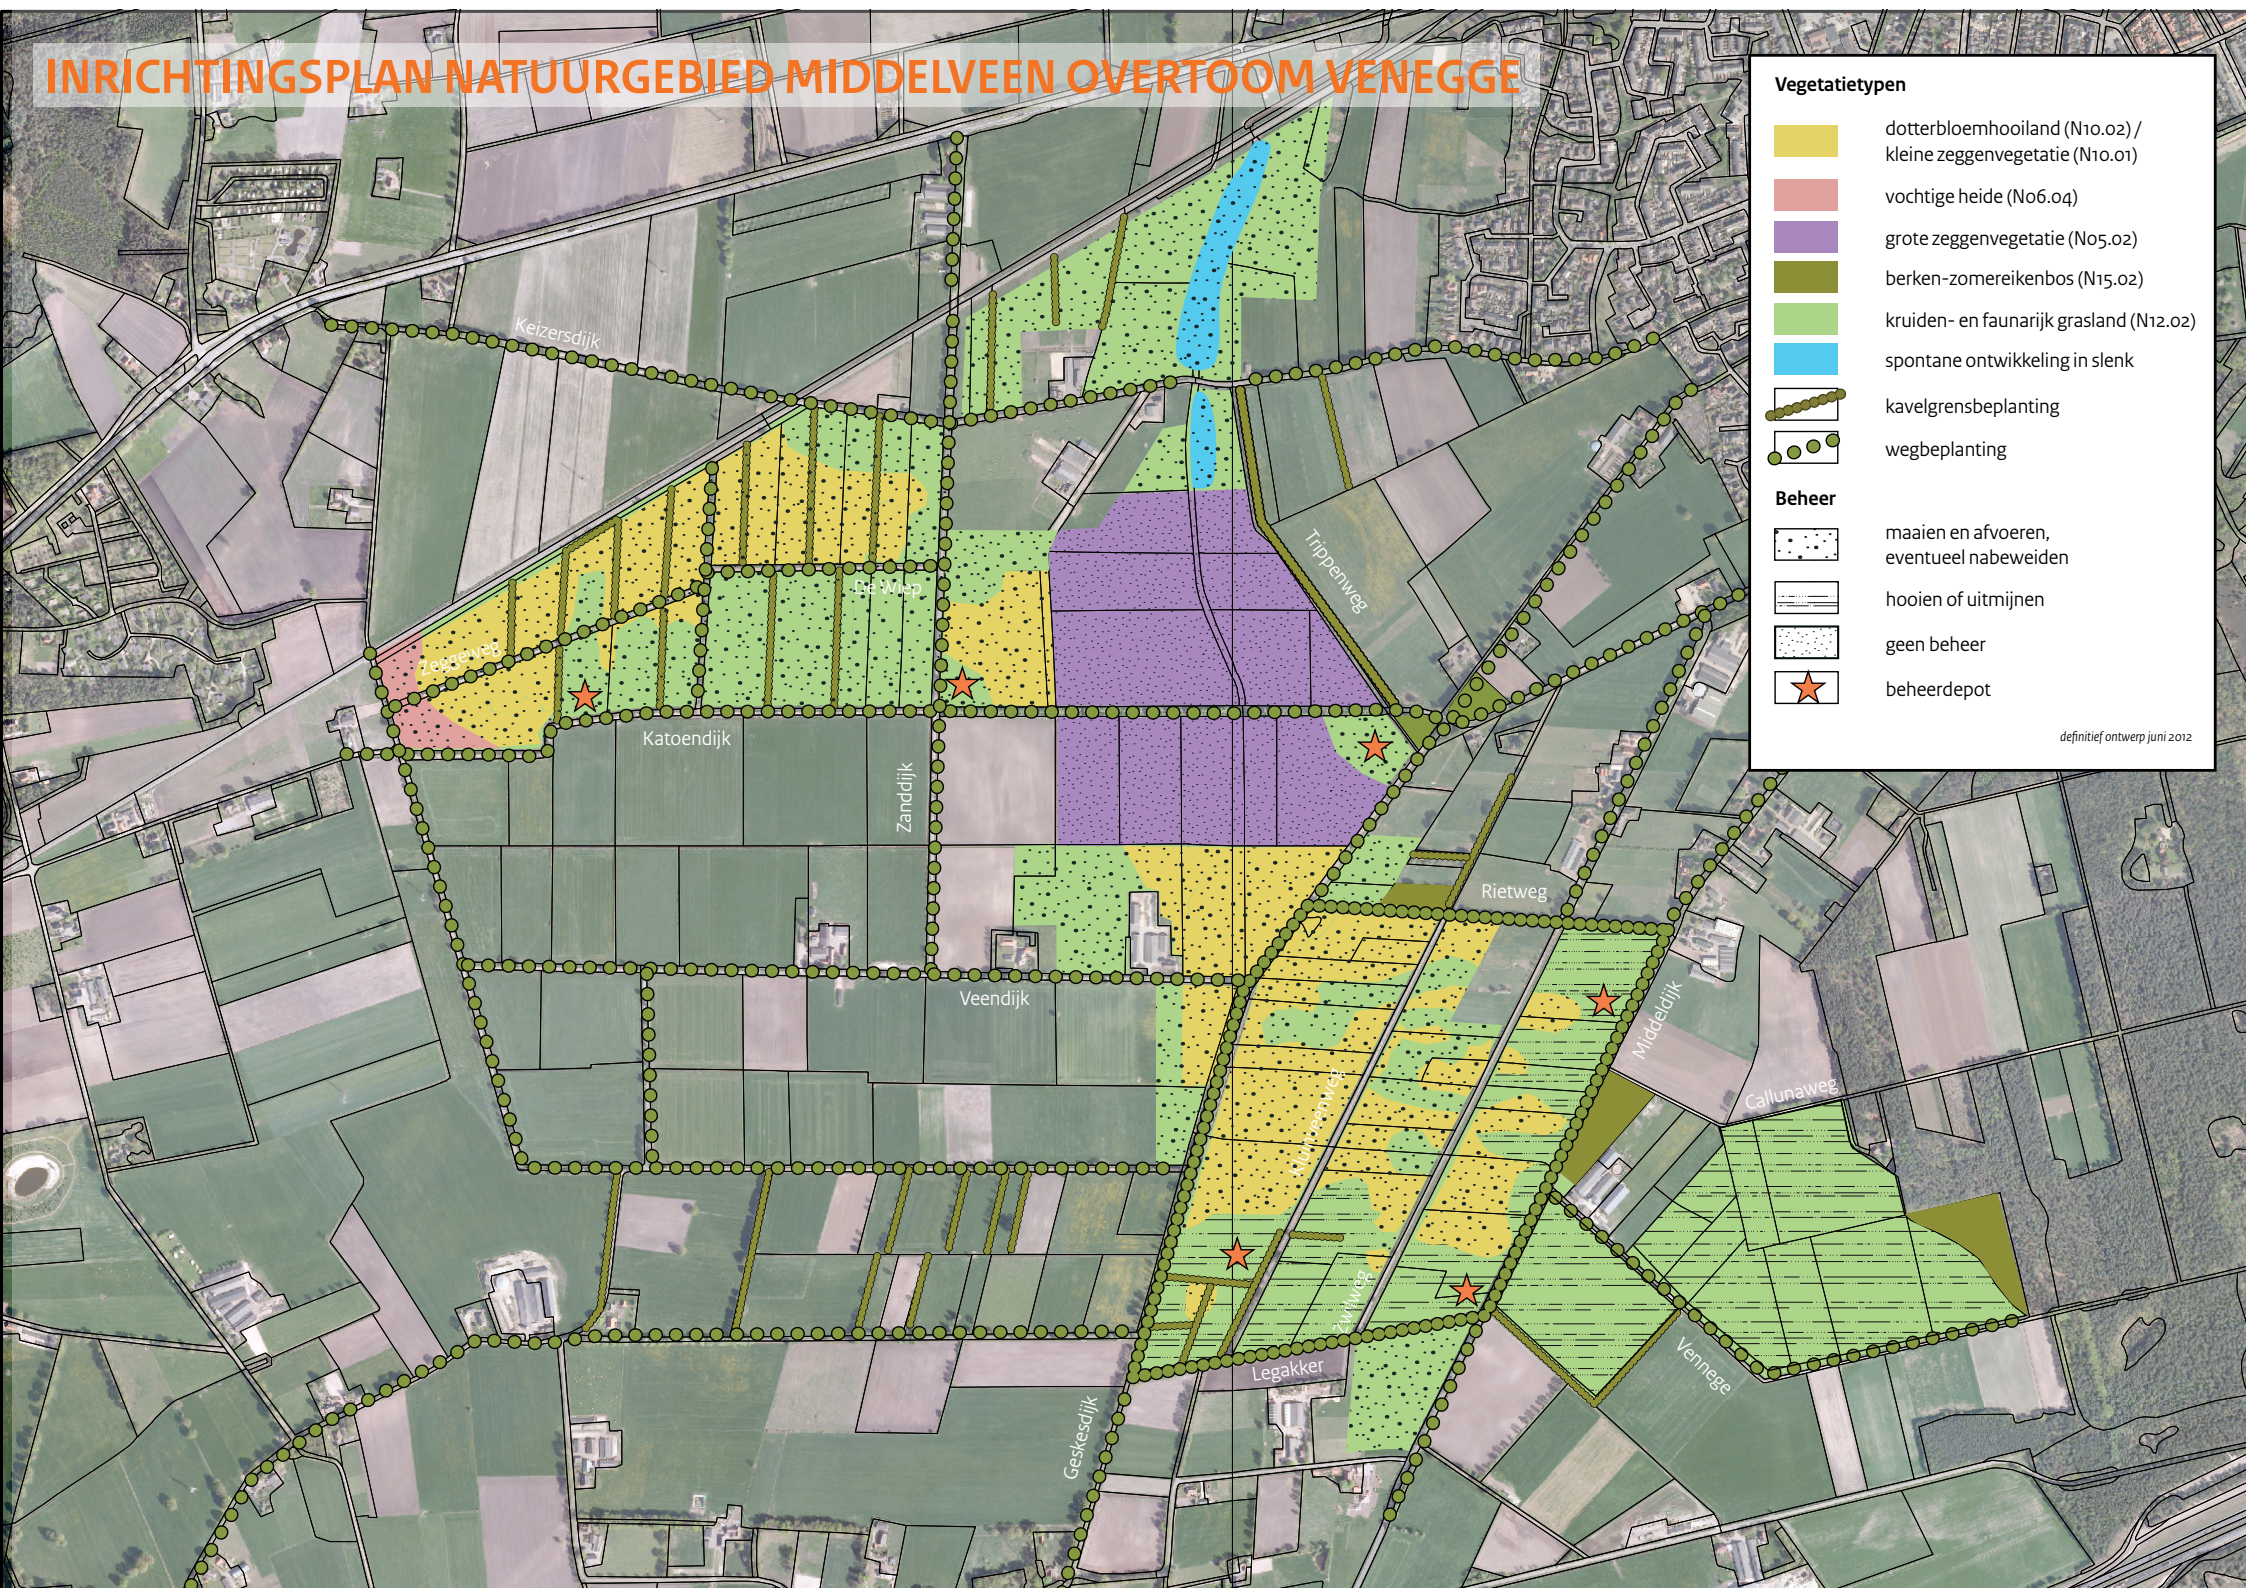

Vegetatietypen


- dotterbloemhooiland (N10.02) / kleine zeggenvegetatie (N10.01)
- vochtige heide (No6.04)
- grote zeggenvegetatie (No5.02)
- berken-zomereikenbos (N15.02)
- kruiden- en faunarijk grasland (N12.02)
- spontane ontwikkeling in slenk
- kavelgrensbeplanting
- wegbeplanting

Beheer

- maaien en afvoeren, eventueel nabeweiden
- hooien of uitmijnen
- geen beheer
- beheerdepot

definitief ontwerp juni 2012

INRICHTINGSPLAN NATUURGEBIED MIDDELVEEN OVERTOOM VENEGGE

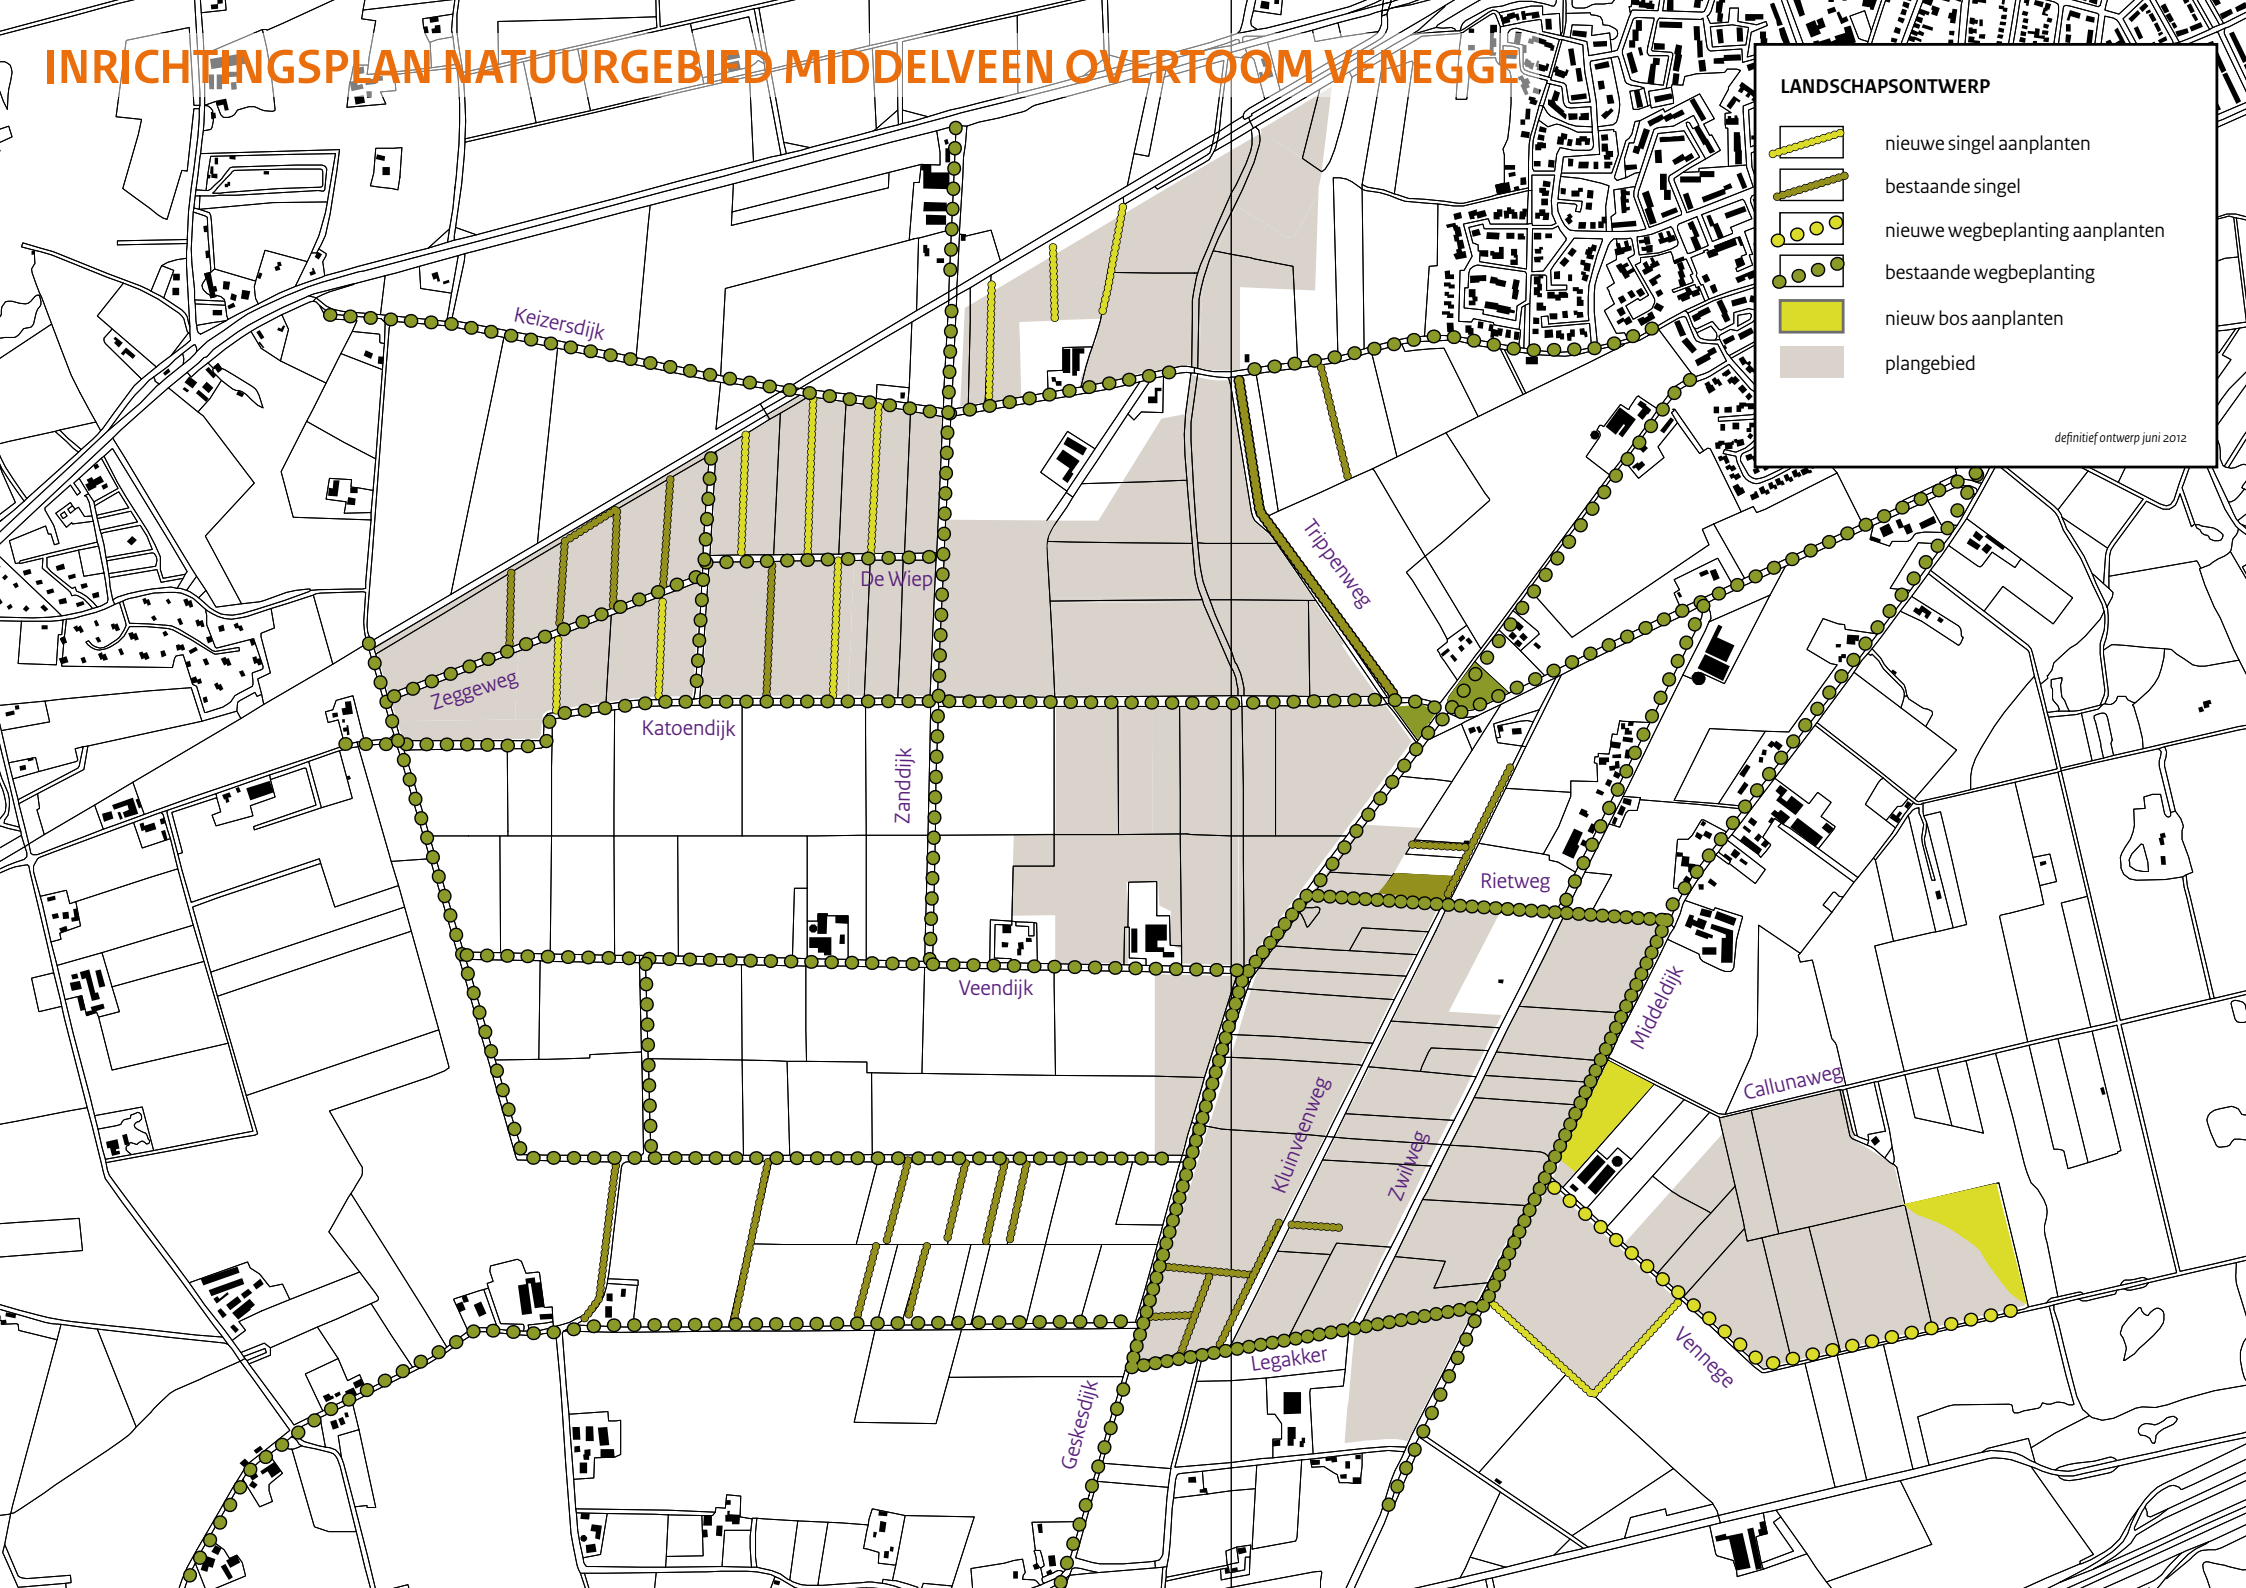


LANDSCHAPSONTWERP

-  nieuwe singel aanplanten
-  bestaande singel
-  nieuwe wegbepanting aanplanten
-  bestaande wegbepanting
-  nieuw bos aanplanten
-  plangebied

definitief ontwerp juni 2012

INRICHTINGSPLAN NATUURGEBIED MIDDELVEEN OVERTOOM VENEGGE

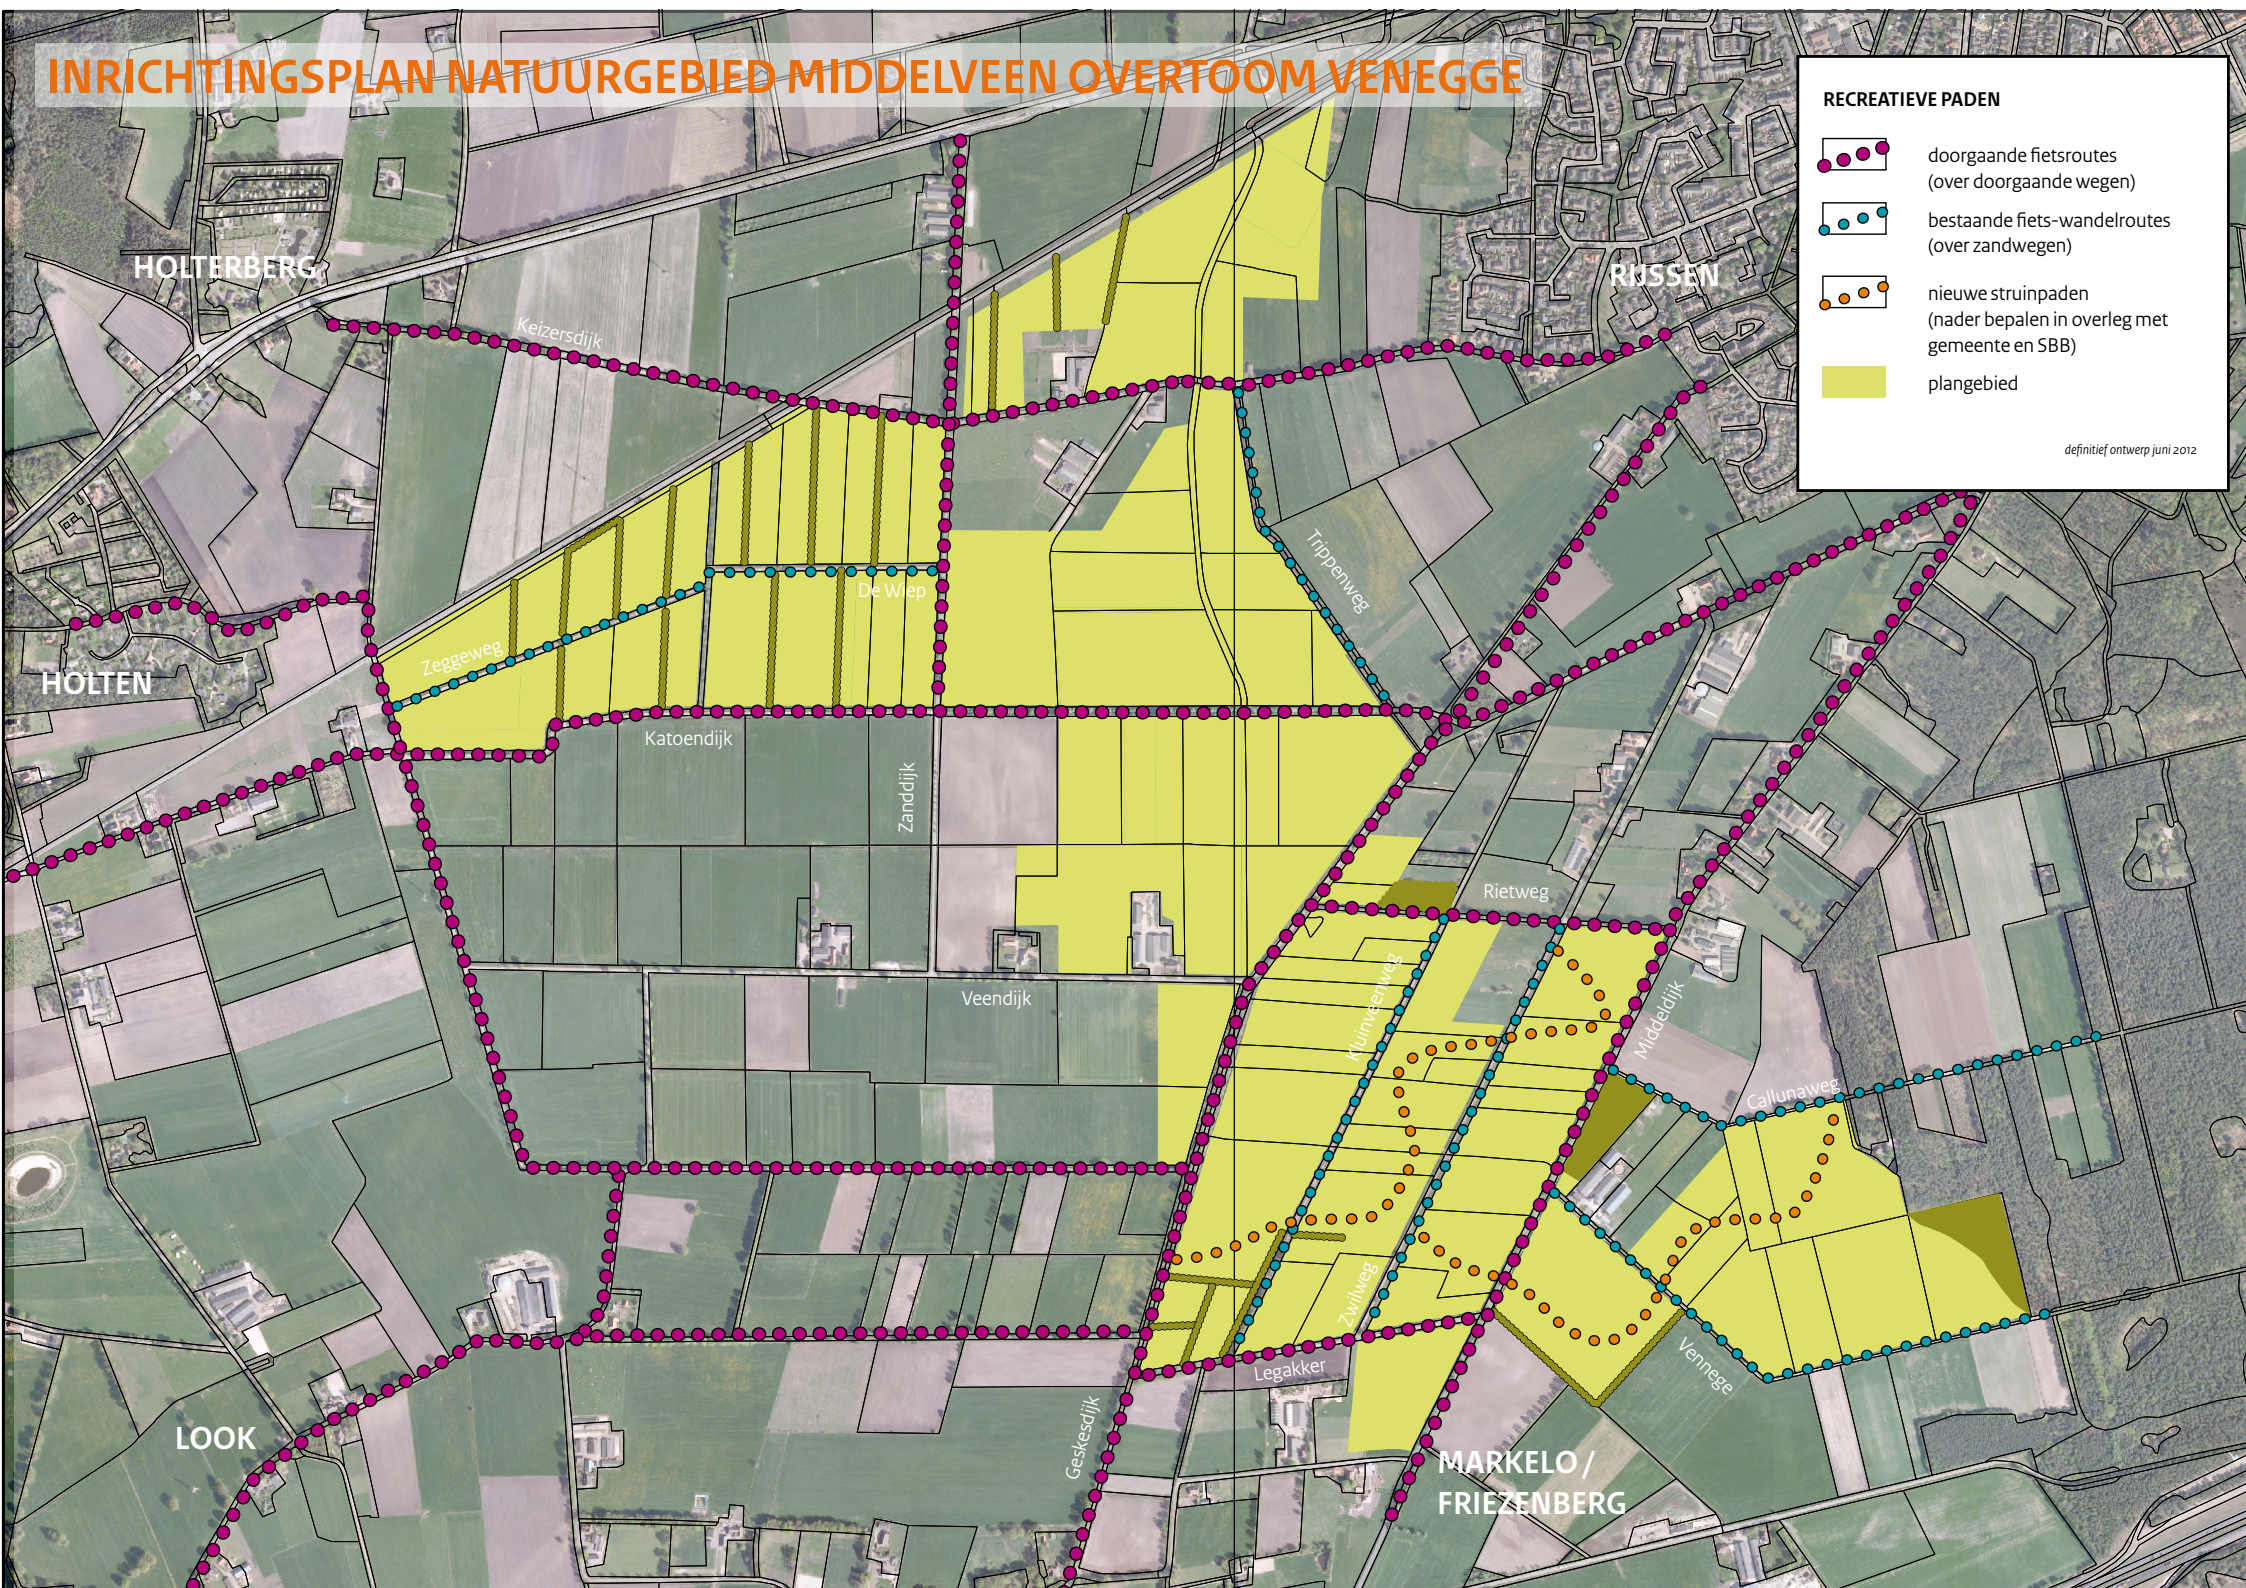

RECREATIEVE PADEN



doorgaande fietsroutes
(over doorgaande wegen)



bestaande fiets-wandelpaden
(over zandwegen)



nieuwe struinpaden
(nader bepalen in overleg met
gemeente en SBB)



plangebied

definitief ontwerp juni 2012