


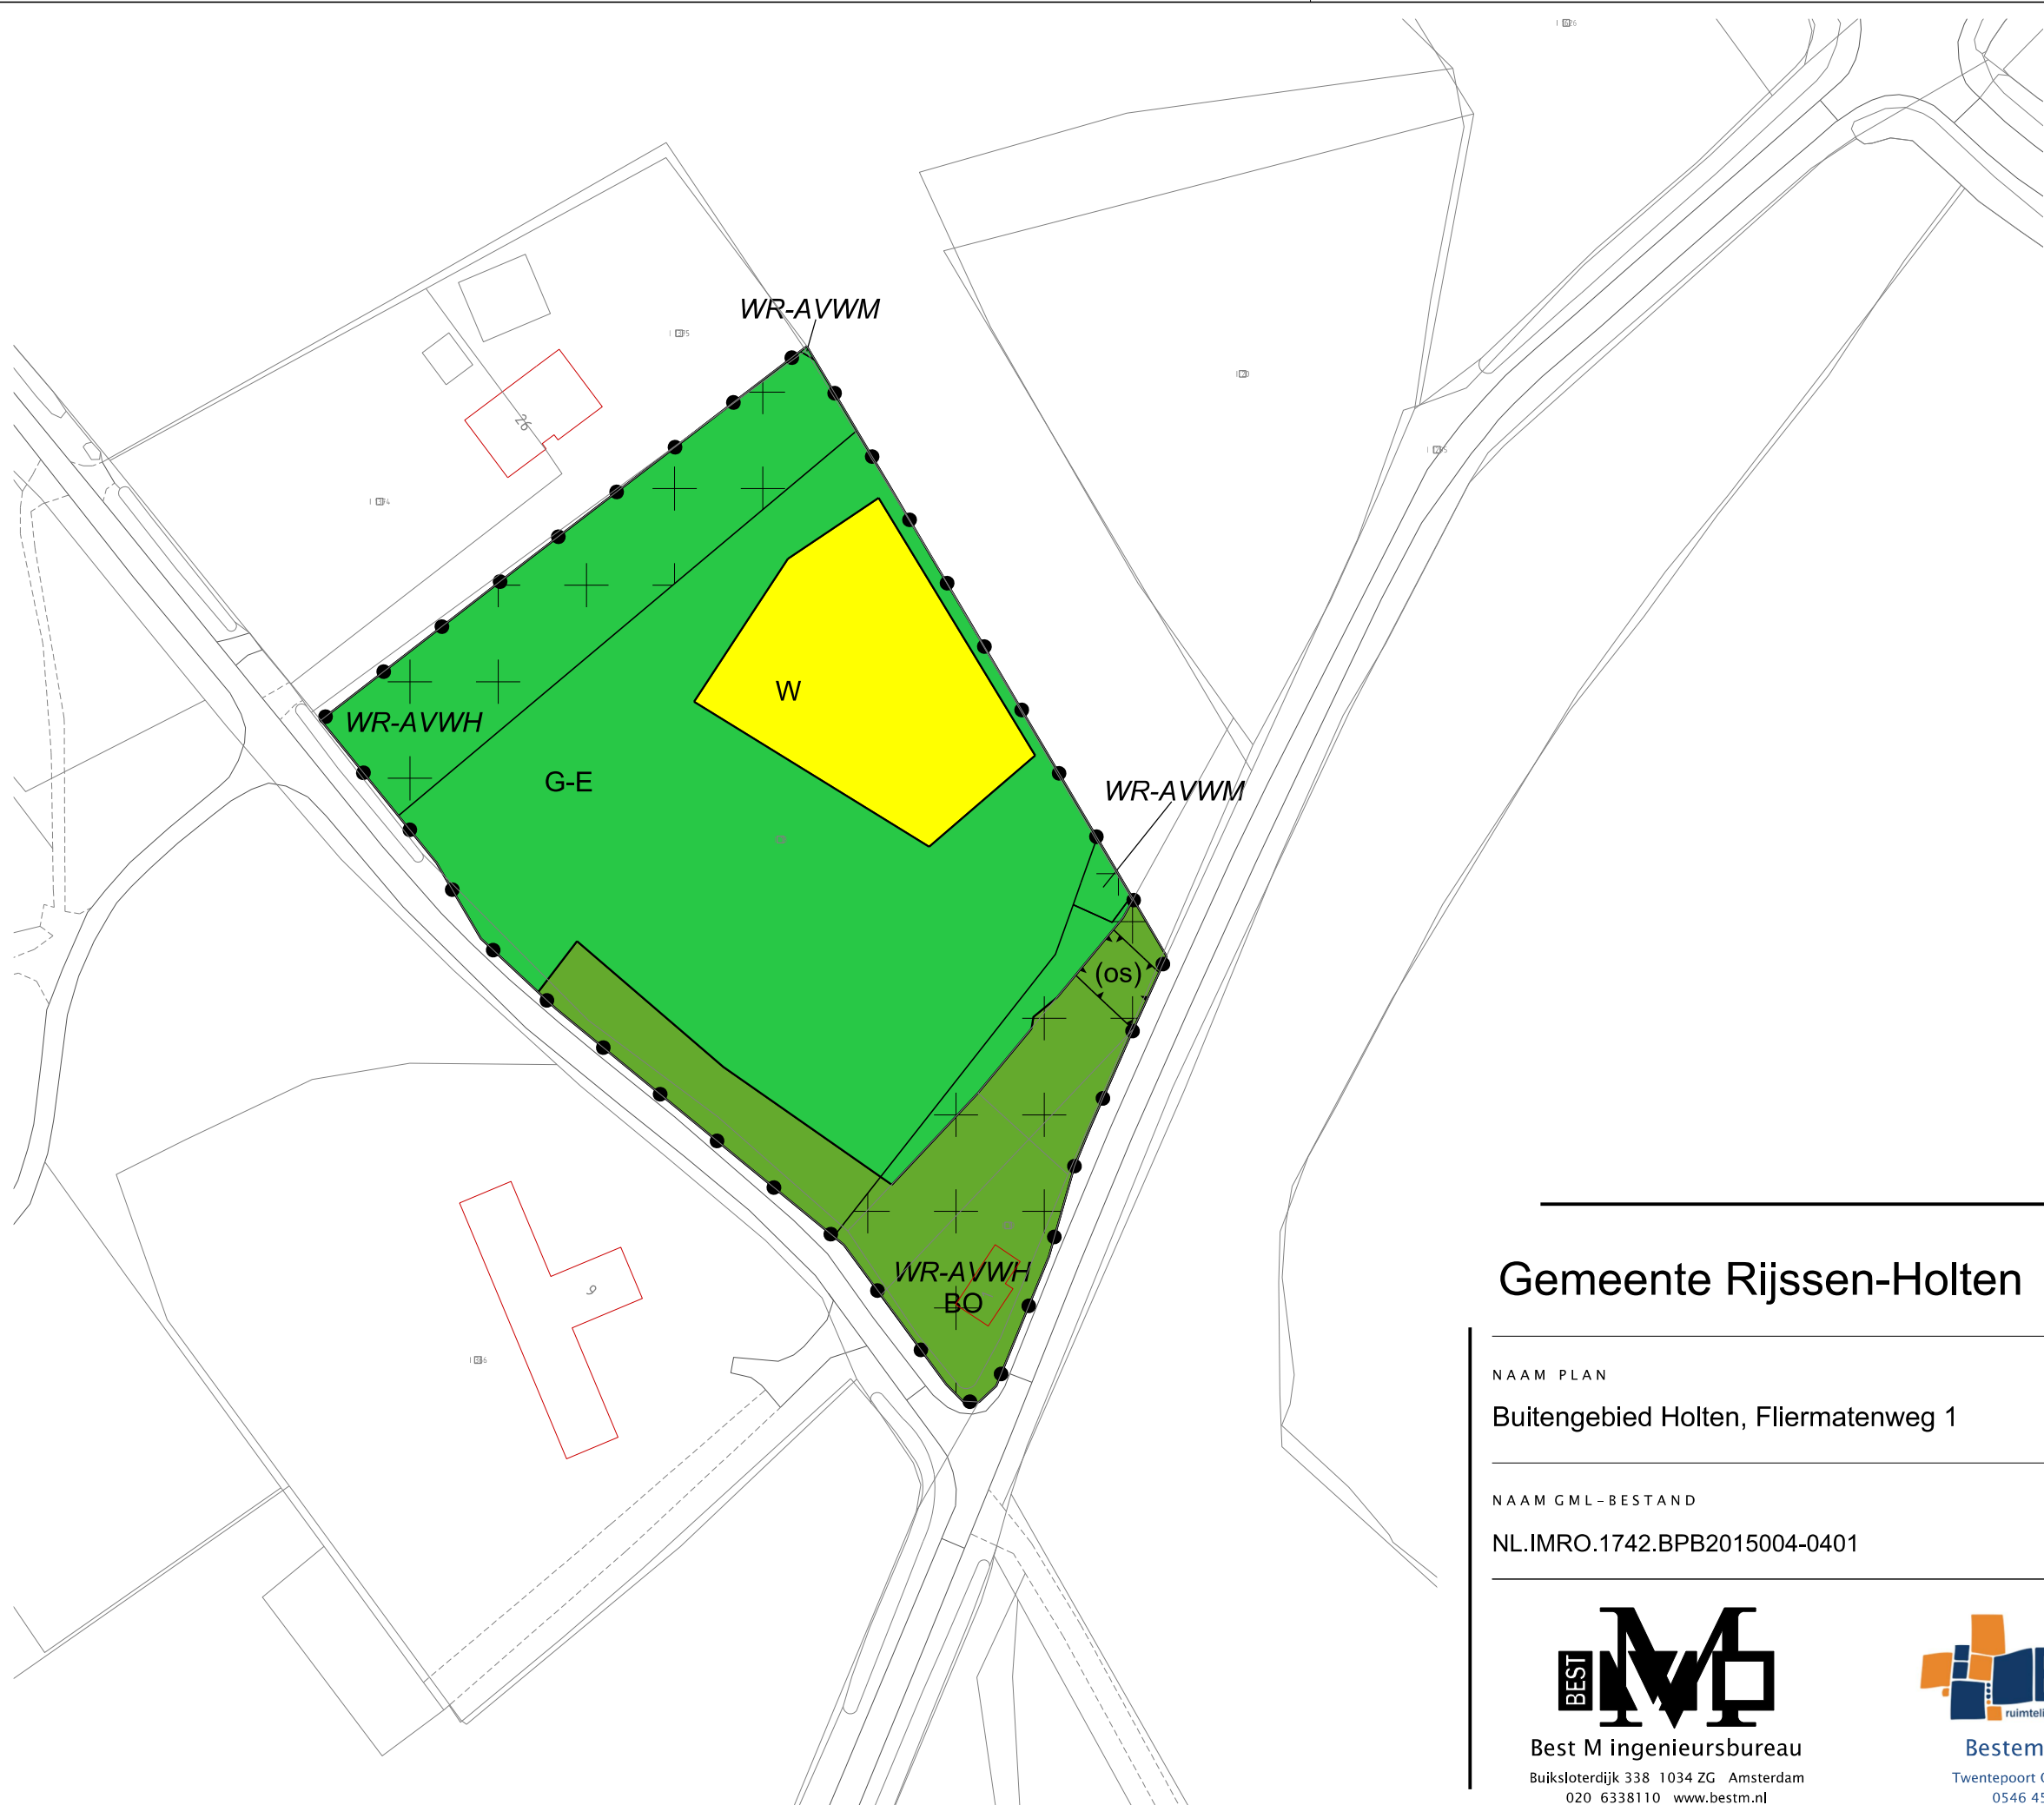

LEGENDA

Plangebied

Plangrens

Bestemmingen

BO

Bos

G-E

Groen - Erf

W

Wonen

Dubbelbestemmingen

WR-AVWH

Waarde - Archeologische verwachtingswaarde hoog

WR-AVWM

Waarde - Archeologische verwachtingswaarde middelhoog

Functieaanduidingen


(os)

ontsluiting

Verklaring

Ondergrond

Gemeente Rijssen-Holten

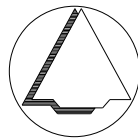

NAAM PLAN
Buitengebied Holten, Fliermatenweg 1

NAAM GML-BESTAND	DATUM	BLAD VAN BLADEN	FORMAAT
NL.IMRO.1742.BPB2015004-0401	2-6-2016	1 VAN 1	A3

BEST

IMRO

Best M ingenieursbureau
Buiksloterdijk 338 1034 ZG Amsterdam
020 6338110 www.bestm.nl

BJZ.nu

ruimtelijke ordening en projectrealisatie

Bestemmingsplannen
Twentepoort Oost 16A 7609 RG Almelo
0546 454466 www.bjz.nu

TEKENAAR	SCHAAL
MvL	1 :1000