


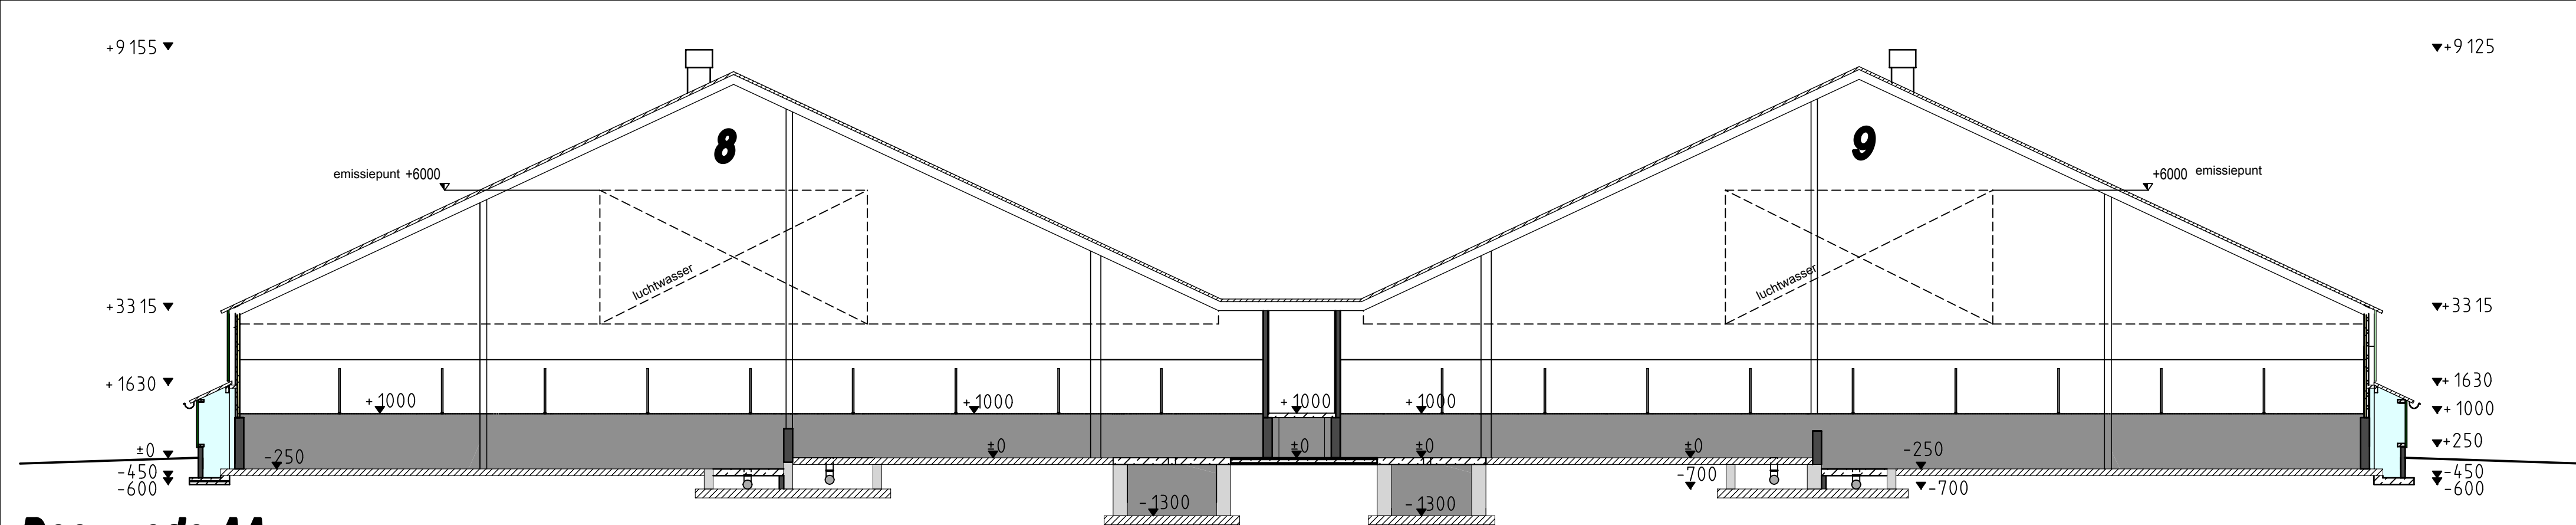


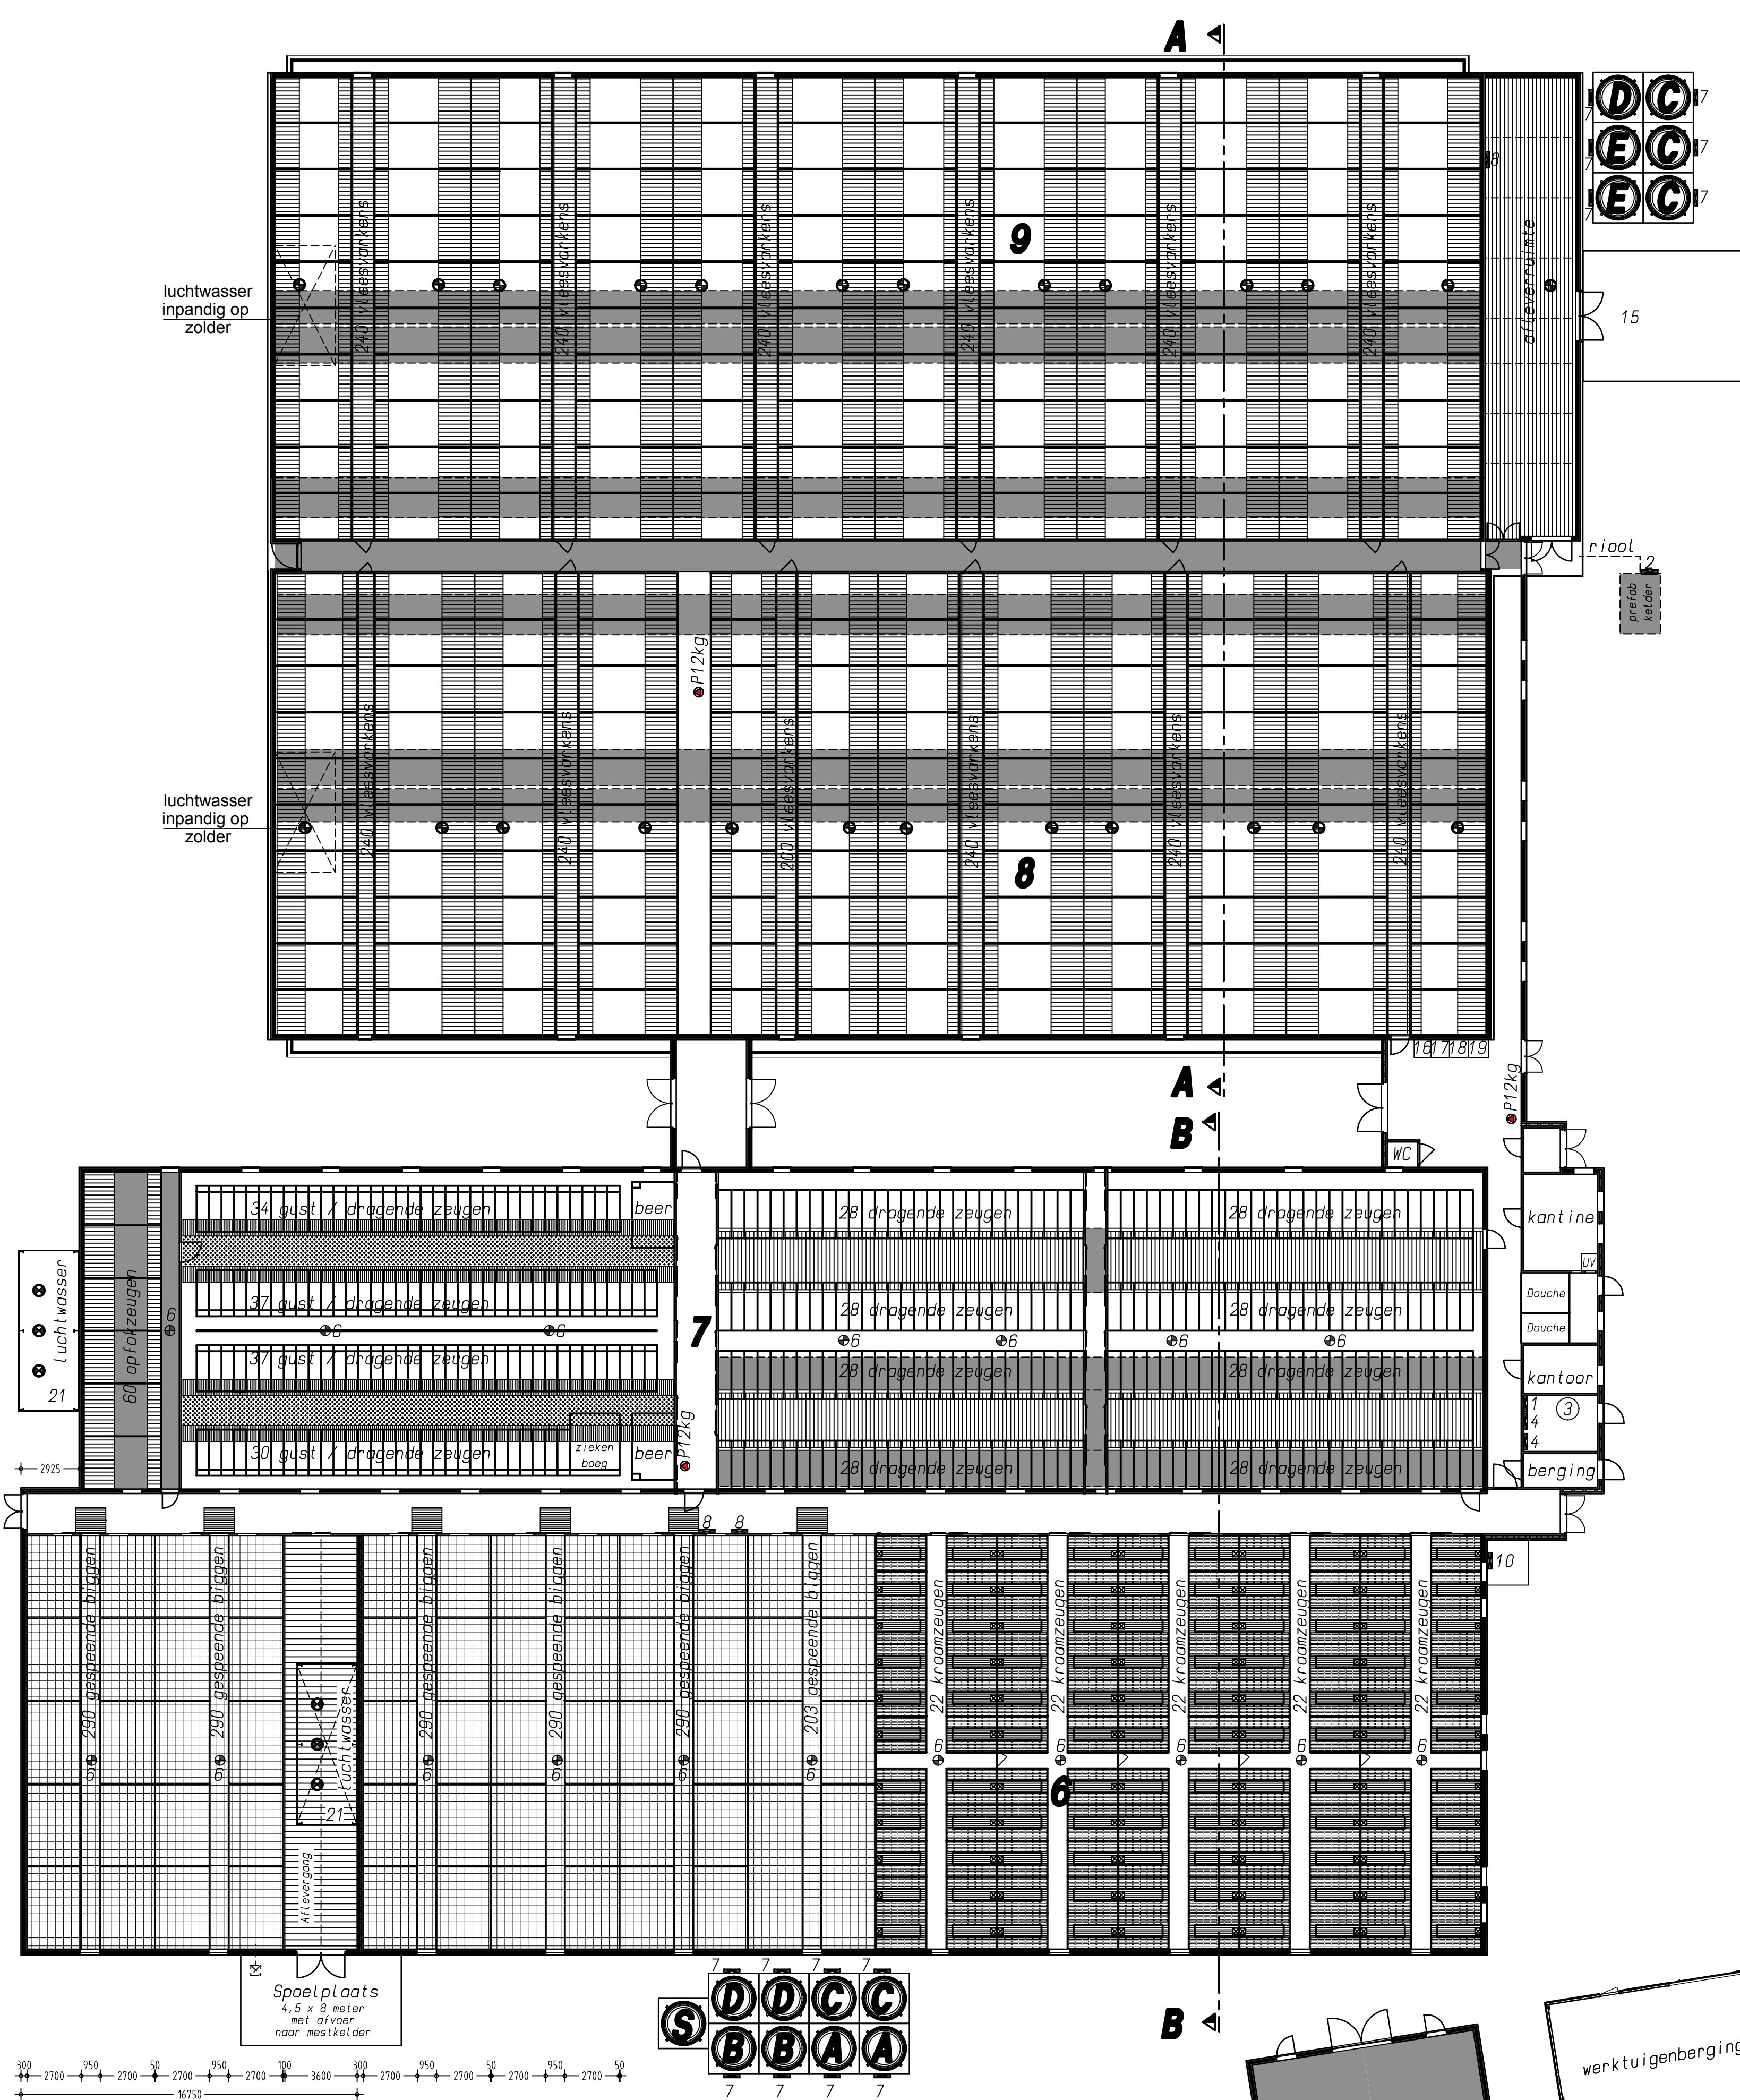


Doorsnede AA

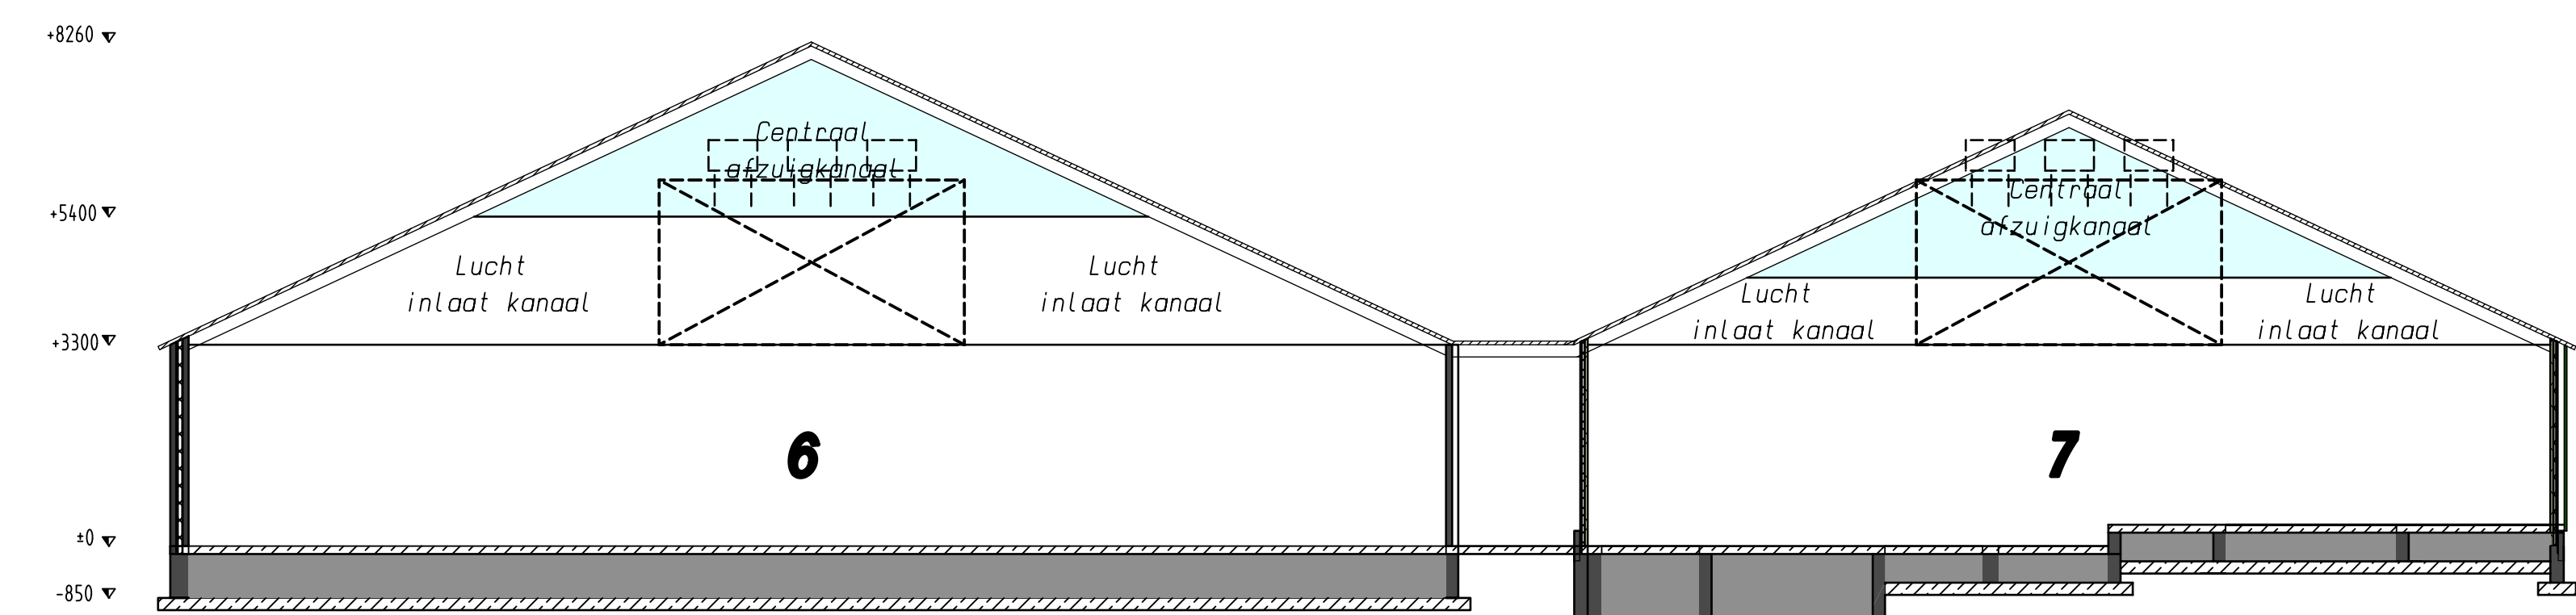

Dieraantallen per stal			
stal nr.	Diercategorie	Code	Aantal m3
1:	Bedrijfs woning		
2:	Bedrijfs woning		
4:	Werktuigenberging		
5:	Berging / calamiteitenstal		
6:	Kraanzeugen	GL	110 1000
7:	Opfokgelten	GL	60 600
	Dragende zeugen	GL	362
8:	Beren	GL	2
	Vleesvarkens	GL	1400 420
9:	Vleesvarkens	GL	1440 420
10:	Drijfmeststalo		2000
Totale kelderinhoud v/h bedrijf: 4710 m3			

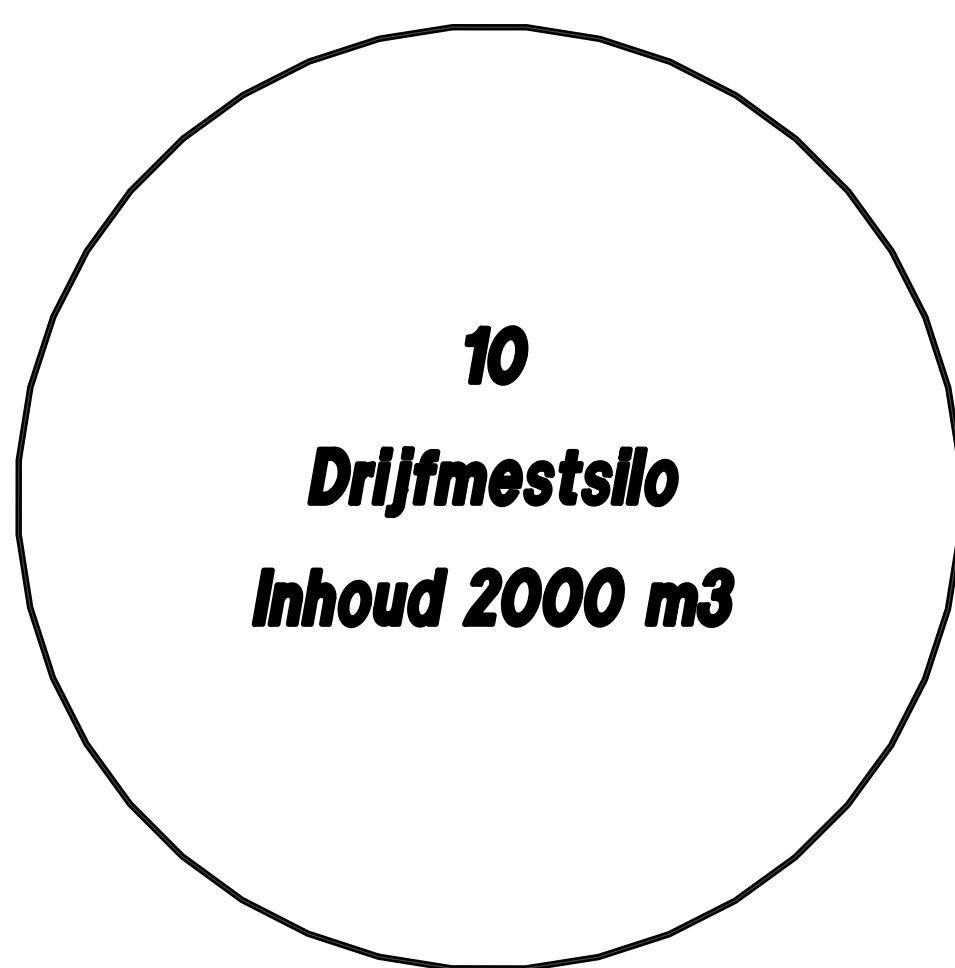

Doorsnede BB

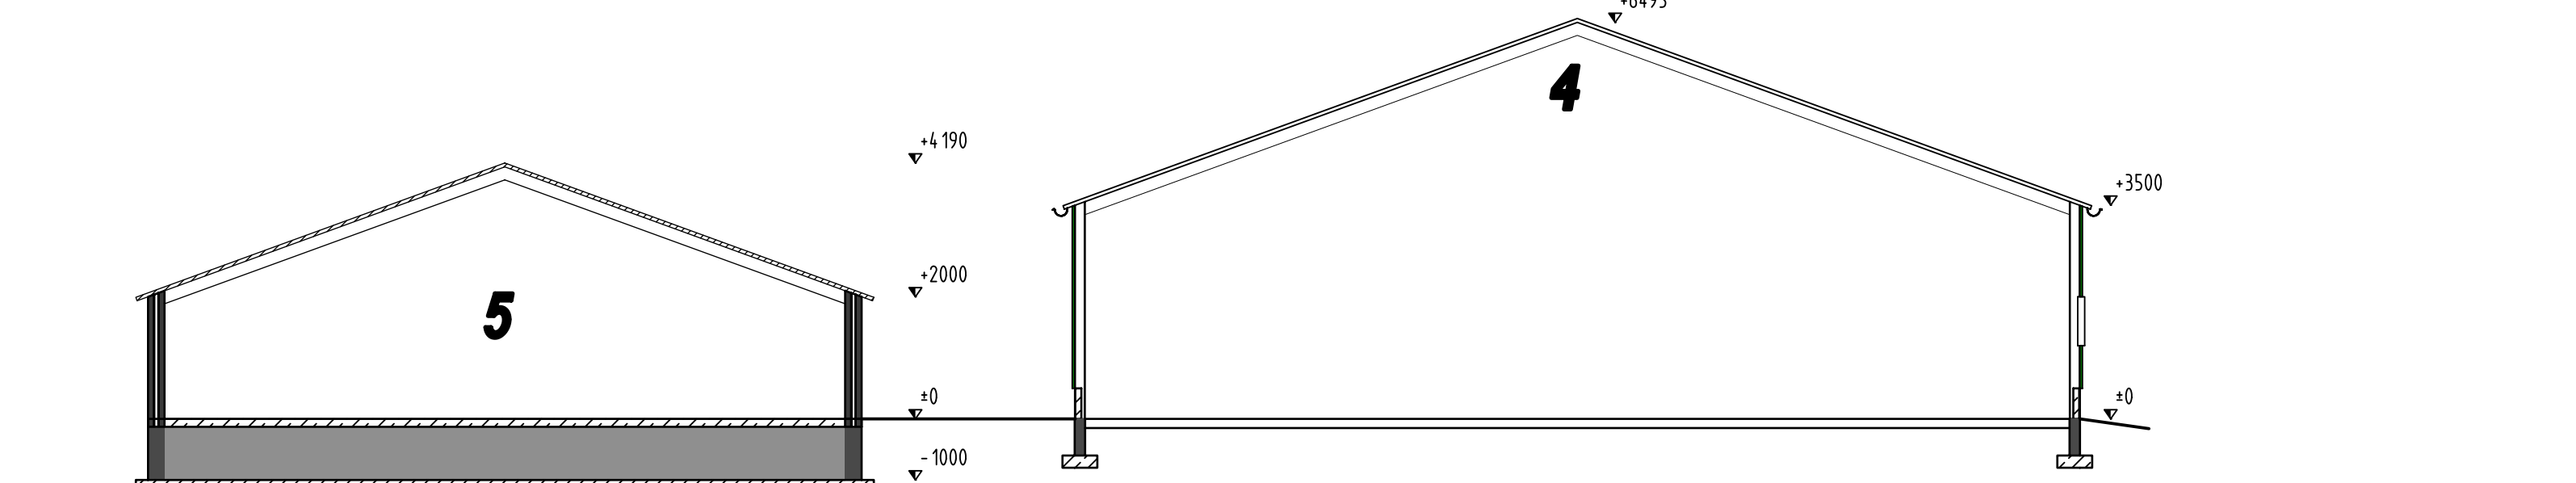

Doorsnede CC

renvooi	KW	KW	
1: Hogedrukreiniger	6.0	12: Compressor	2.0
2: Dompelpomp	1.2	13: Handgereedschap	10.0
3: Hydrofaarinstallatie		14: Lasapparaat	4.0
4: CV - ketel 2 stuks a 32 KW	64.0	15: Spoelplaats	
5: Electrische dieselpomp	0.25	16: Medicijnen kast	
6: Meetventilator 18 stuks a 0.09 KW	1.62	17: Opslag reinigingsmiddelen	20 liter
7: Spiraal vijzels 14 stuks a 0.5 KW	7.0	18: Opslag ontsmettingsmiddelen	20 liter
8: Voermachine 3 stuks a 1.5 KW	4.5	19: Opslag TL buizen	
9: Kadaverafhaalplaats		20: Opslag stro en strooisel	
10: Kadaverkoeling	0.25	21: Luchtwasser 2 stuks a 2,2 KW	4.4
11: Noodstroomaggregaat			

A

B

C

D

E

S


O

Vaodersilo (polyester) 6 ton
Vaodersilo (polyester) 10 ton
Vaodersilo (polyester) 12 ton
Vaodersilo (polyester) 15 ton
Vaodersilo (polyester) 20 ton
Spuiwater opslag (polyester) 50 m3
Dieselloletank 1000 liter (in lekbak)



Brandblussers 4 stuks
Traktor 75 PK = 55 KW

Gebouw/Afdeling: 1	
functie	: bedrijfs woning
dak	: dakpannen
wanden	: baksteen
vloer	: beton
ventilatie	: natuurlijke ventilatie
drijfmestk.inh.	: n.v.t.
aantal ligpl.	: n.v.t.

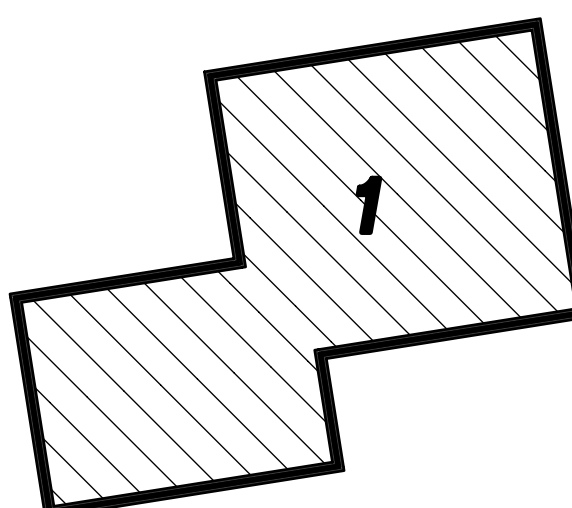

Gebouw/Afdeling: 2	
functie	: bedrijfs woning
dak	: dakpannen
wanden	: baksteen
vloer	: beton
ventilatie	: natuurlijke ventilatie
drijfmestk.inh.	: n.v.t.
aantal ligpl.	: n.v.t.

Gebouw/Afdeling: 4	
functie	: werktuigenberging
dak	: golfplaten
wanden	: baksteen / damwand
vloer	: beton
ventilatie	: natuurlijke ventilatie
drijfmestk.inh.	: 10 m³ vastemest
aantal ligpl.	: 30 schapen, 2 paarden, 5 zaagkoeien, 5 kalveren

Gebouw/Afdeling: 5	
functie	: berging / calamiteitenstal
dak	: golfplaten
wanden	: baksteen / damwand
vloer	: beton
ventilatie	: natuurlijke ventilatie
drijfmestk.inh.	: 270 m3
aantal ligpl.	: n.v.t.

Gebouw/Afdeling: 6	
functie	: zeugenstal
dak	: golfplaten
wanden	: baksteen
vloer	: beton
ventilatie	: 3 vent. # 92cm af 5 KW = 4.5 KW
drijfmestk.inh.	: 1000 m3
aantal ligpl.	: 110 kraanzeugen
groen label nr.	: BNL 2004.02

Gebouw/Afdeling: 7	
functie	: zeugenstal
dak	: golfplaten
wanden	: baksteen
vloer	: beton
ventilatie	: 3 vent. # 92cm af 5 KW = 4.5 KW
drijfmestk.inh.	: 600 m3
aantal ligpl.	: 362 dragende zeugen
groen label nr.	: BNL 2004.02

Gebouw/Afdeling: 8	
functie	: vleesvarkensstal
dak	: golfplaten
wanden	: baksteen / damwand
vloer	: beton
ventilatie	: 12 vent. #50cm a 0.47 KW = 5.64 KW
drijfmestk.inh.	: 420 m3
aantal ligpl.	: 1400 vleesvarkens
groen label nr.	: D 3.2.15.4.2

Gebouw/Afdeling: 9	
functie	: vleesvarkensstal
dak	: golfplaten
wanden	: baksteen / damwand
vloer	: beton
ventilatie	: 13 vent. #50cm a 0.47 KW = 6.11 KW
drijfmestk.inh.	: 420 m3
aantal ligpl.	: 1440 vleesvarkens
groen label nr.	: D 3.2.15.4.2

Gebouw/Afdeling: 10	
functie	: drijfmeststalo
dak	: zeil
wanden	: folie
vloer	: beton
ventilatie	: n.v.t.
drijfmestk.inh.	: 2000 m3
aantal ligpl.	: n.v.t.
groen label nr.	: n.v.t.



Contactpersoon: Sander Hooch Antink
Telefoon : 0573 - 288806
Fax : 0573 - 288890
E-mail : s.hoochantink@forfarmers.eu

Situatie 1:200

Kadastrale gemeente Holten
H nr: 1383
1:2000

Opdrachtgever: Dhr. H. Harenberg
Broekweg 26
7451 MJ Holten
telefoon: 0548 - 361219
Mob: 06 - 51522392

betreft: Omgevingsvergunning (activiteit Milieu)

handt:

17-09-2007

projektnummer: 2012-113
schaal: 1:200
get.: Harm

formaat: 1260 x 841
tek.nr.: MV 1

15-08-2007
24-09-2007
22-04-2010
23-04-2010

bouwkundig 3D ontwerp- en adviesbureau
agrarische sector
dorpstraat 4a, 7156 LL beltrum
www.bouwbuuro-ar.nl

tel. 0544 481356
fax 0544 482342
info@bouwbuuro-ar.nl

15-08-2012
23-11-2012
21-12-2012

Tekeningen en aftekenen van Bouwbuuro AR zijn gemaakt op basis van de meest actuele kennis en ervaringen uit onderzoek en praktijk.
Bouwbuuro AR is niet aansprakelijk voor schade die voortvloeit uit het gebruik van deze tekeningen en aftekenen.

Copyright: Bouwbuuro AR