

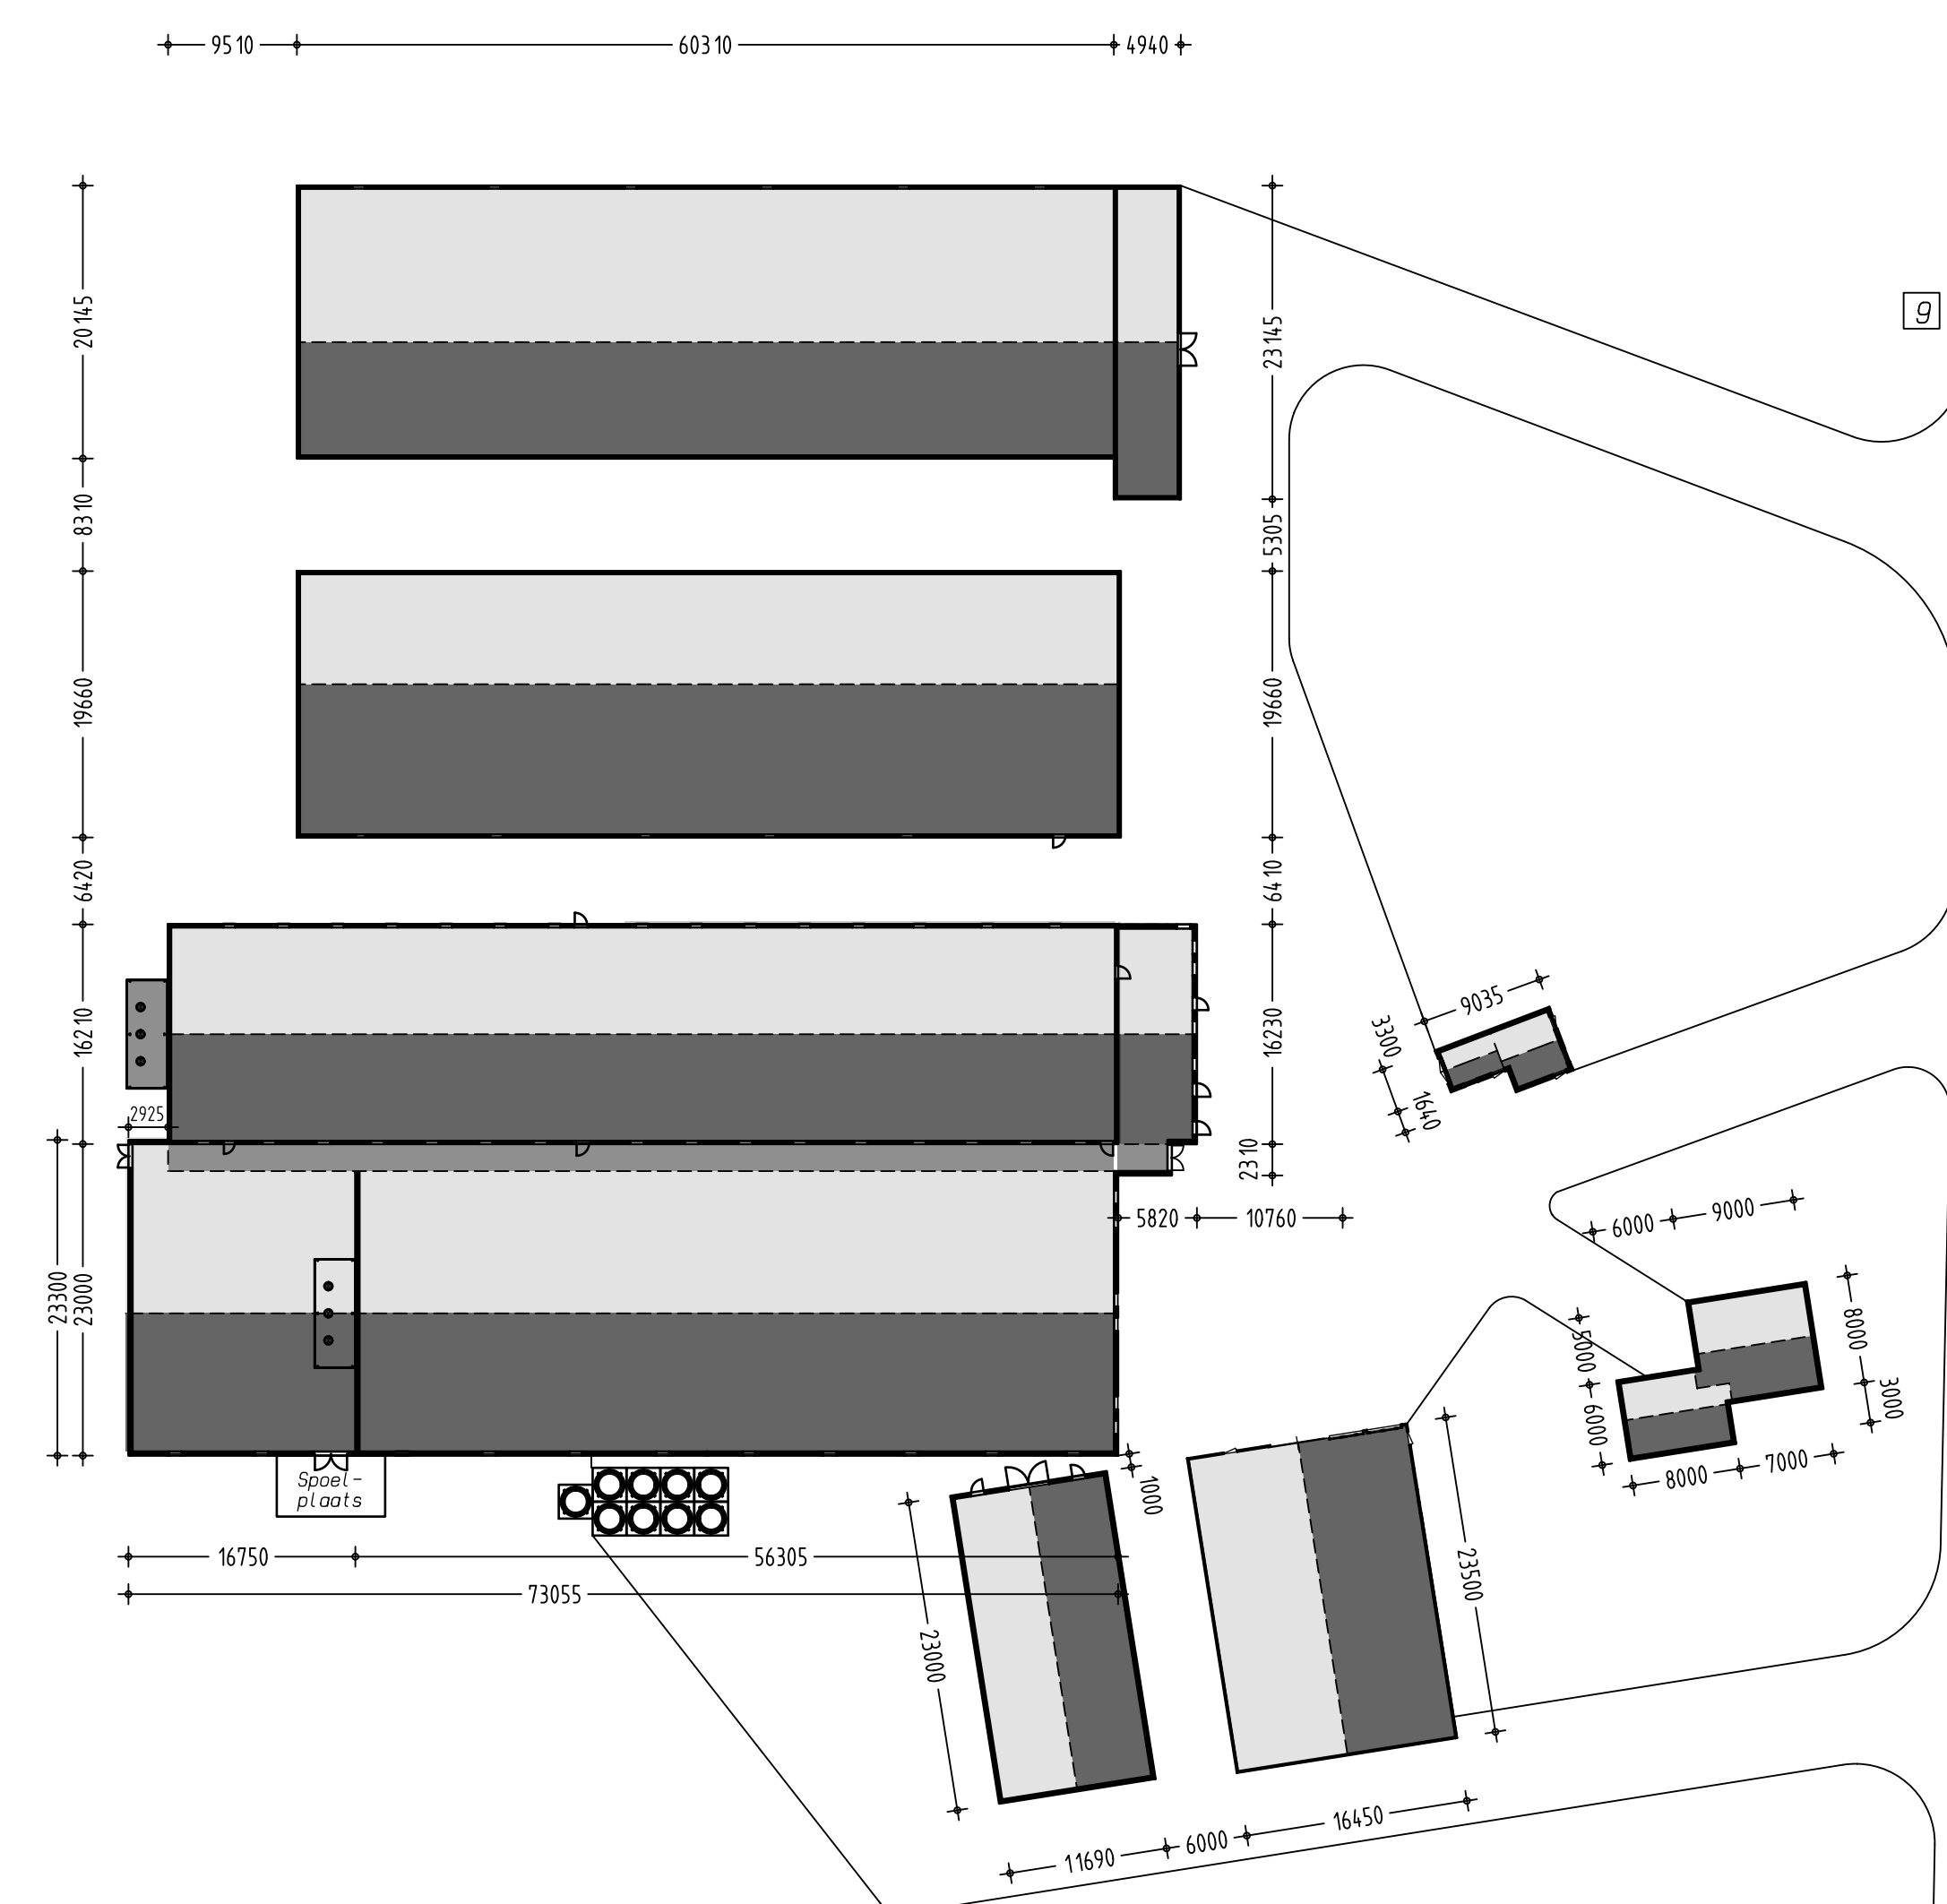
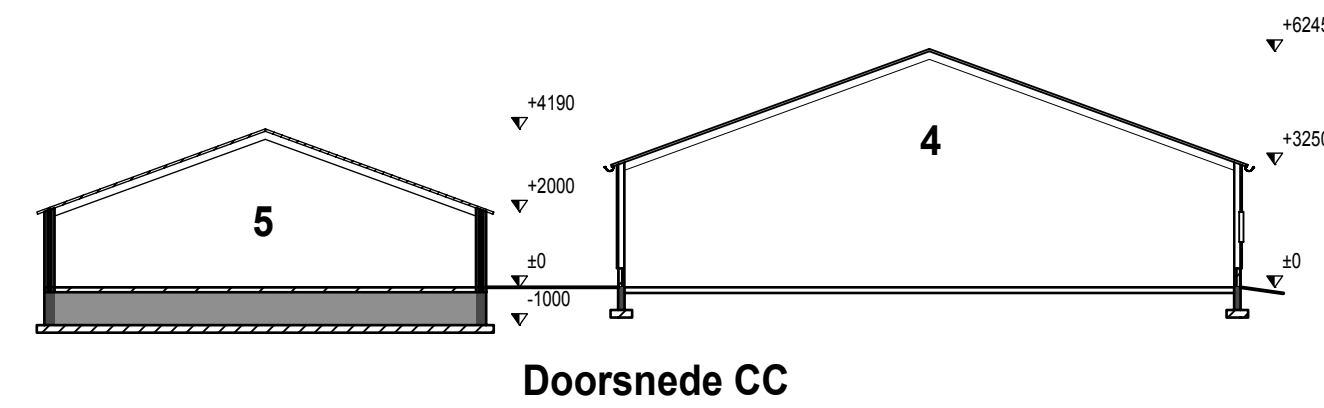
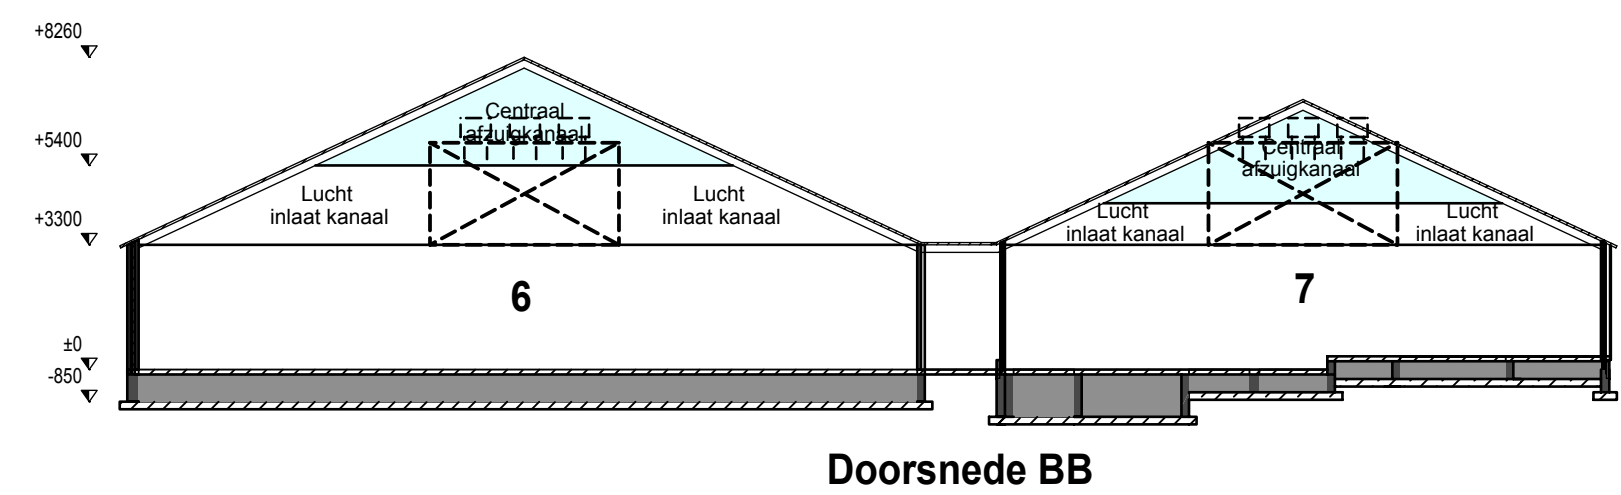
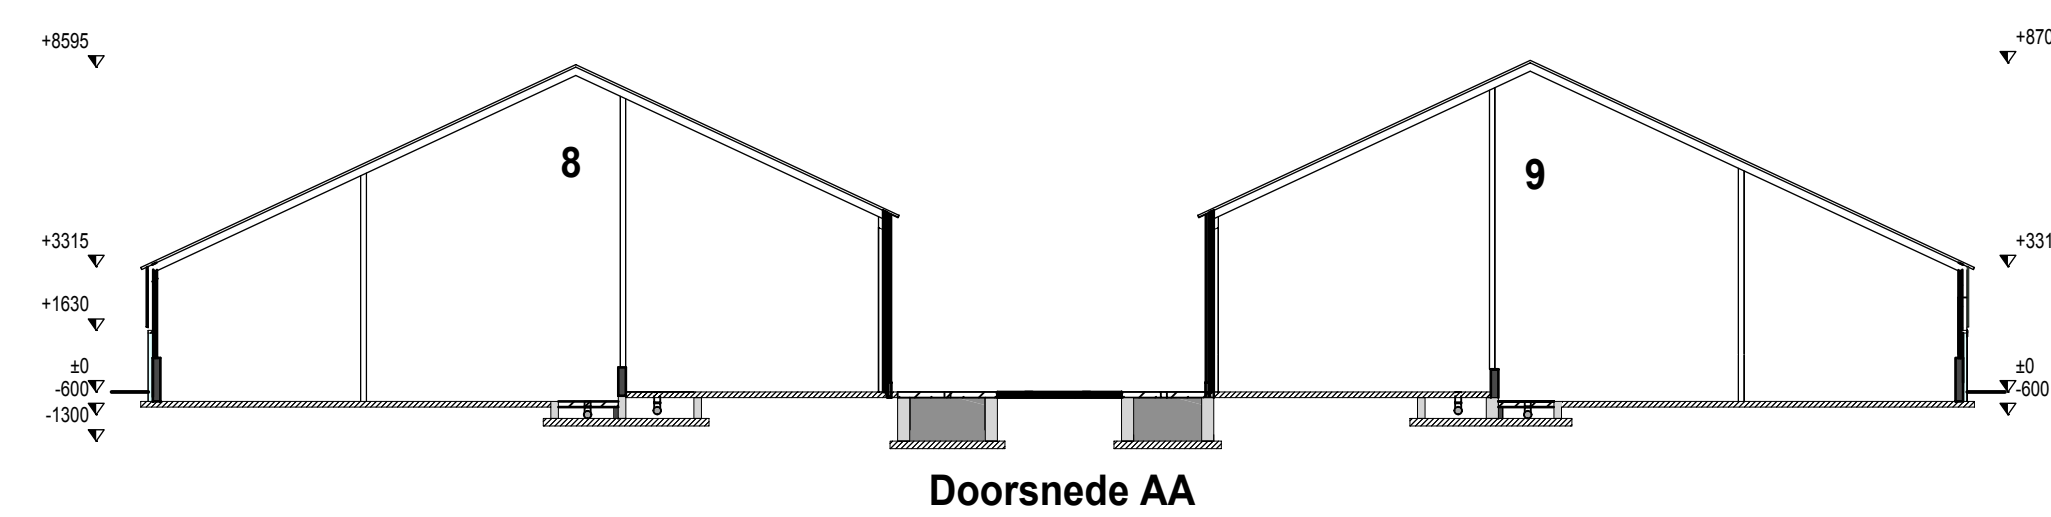
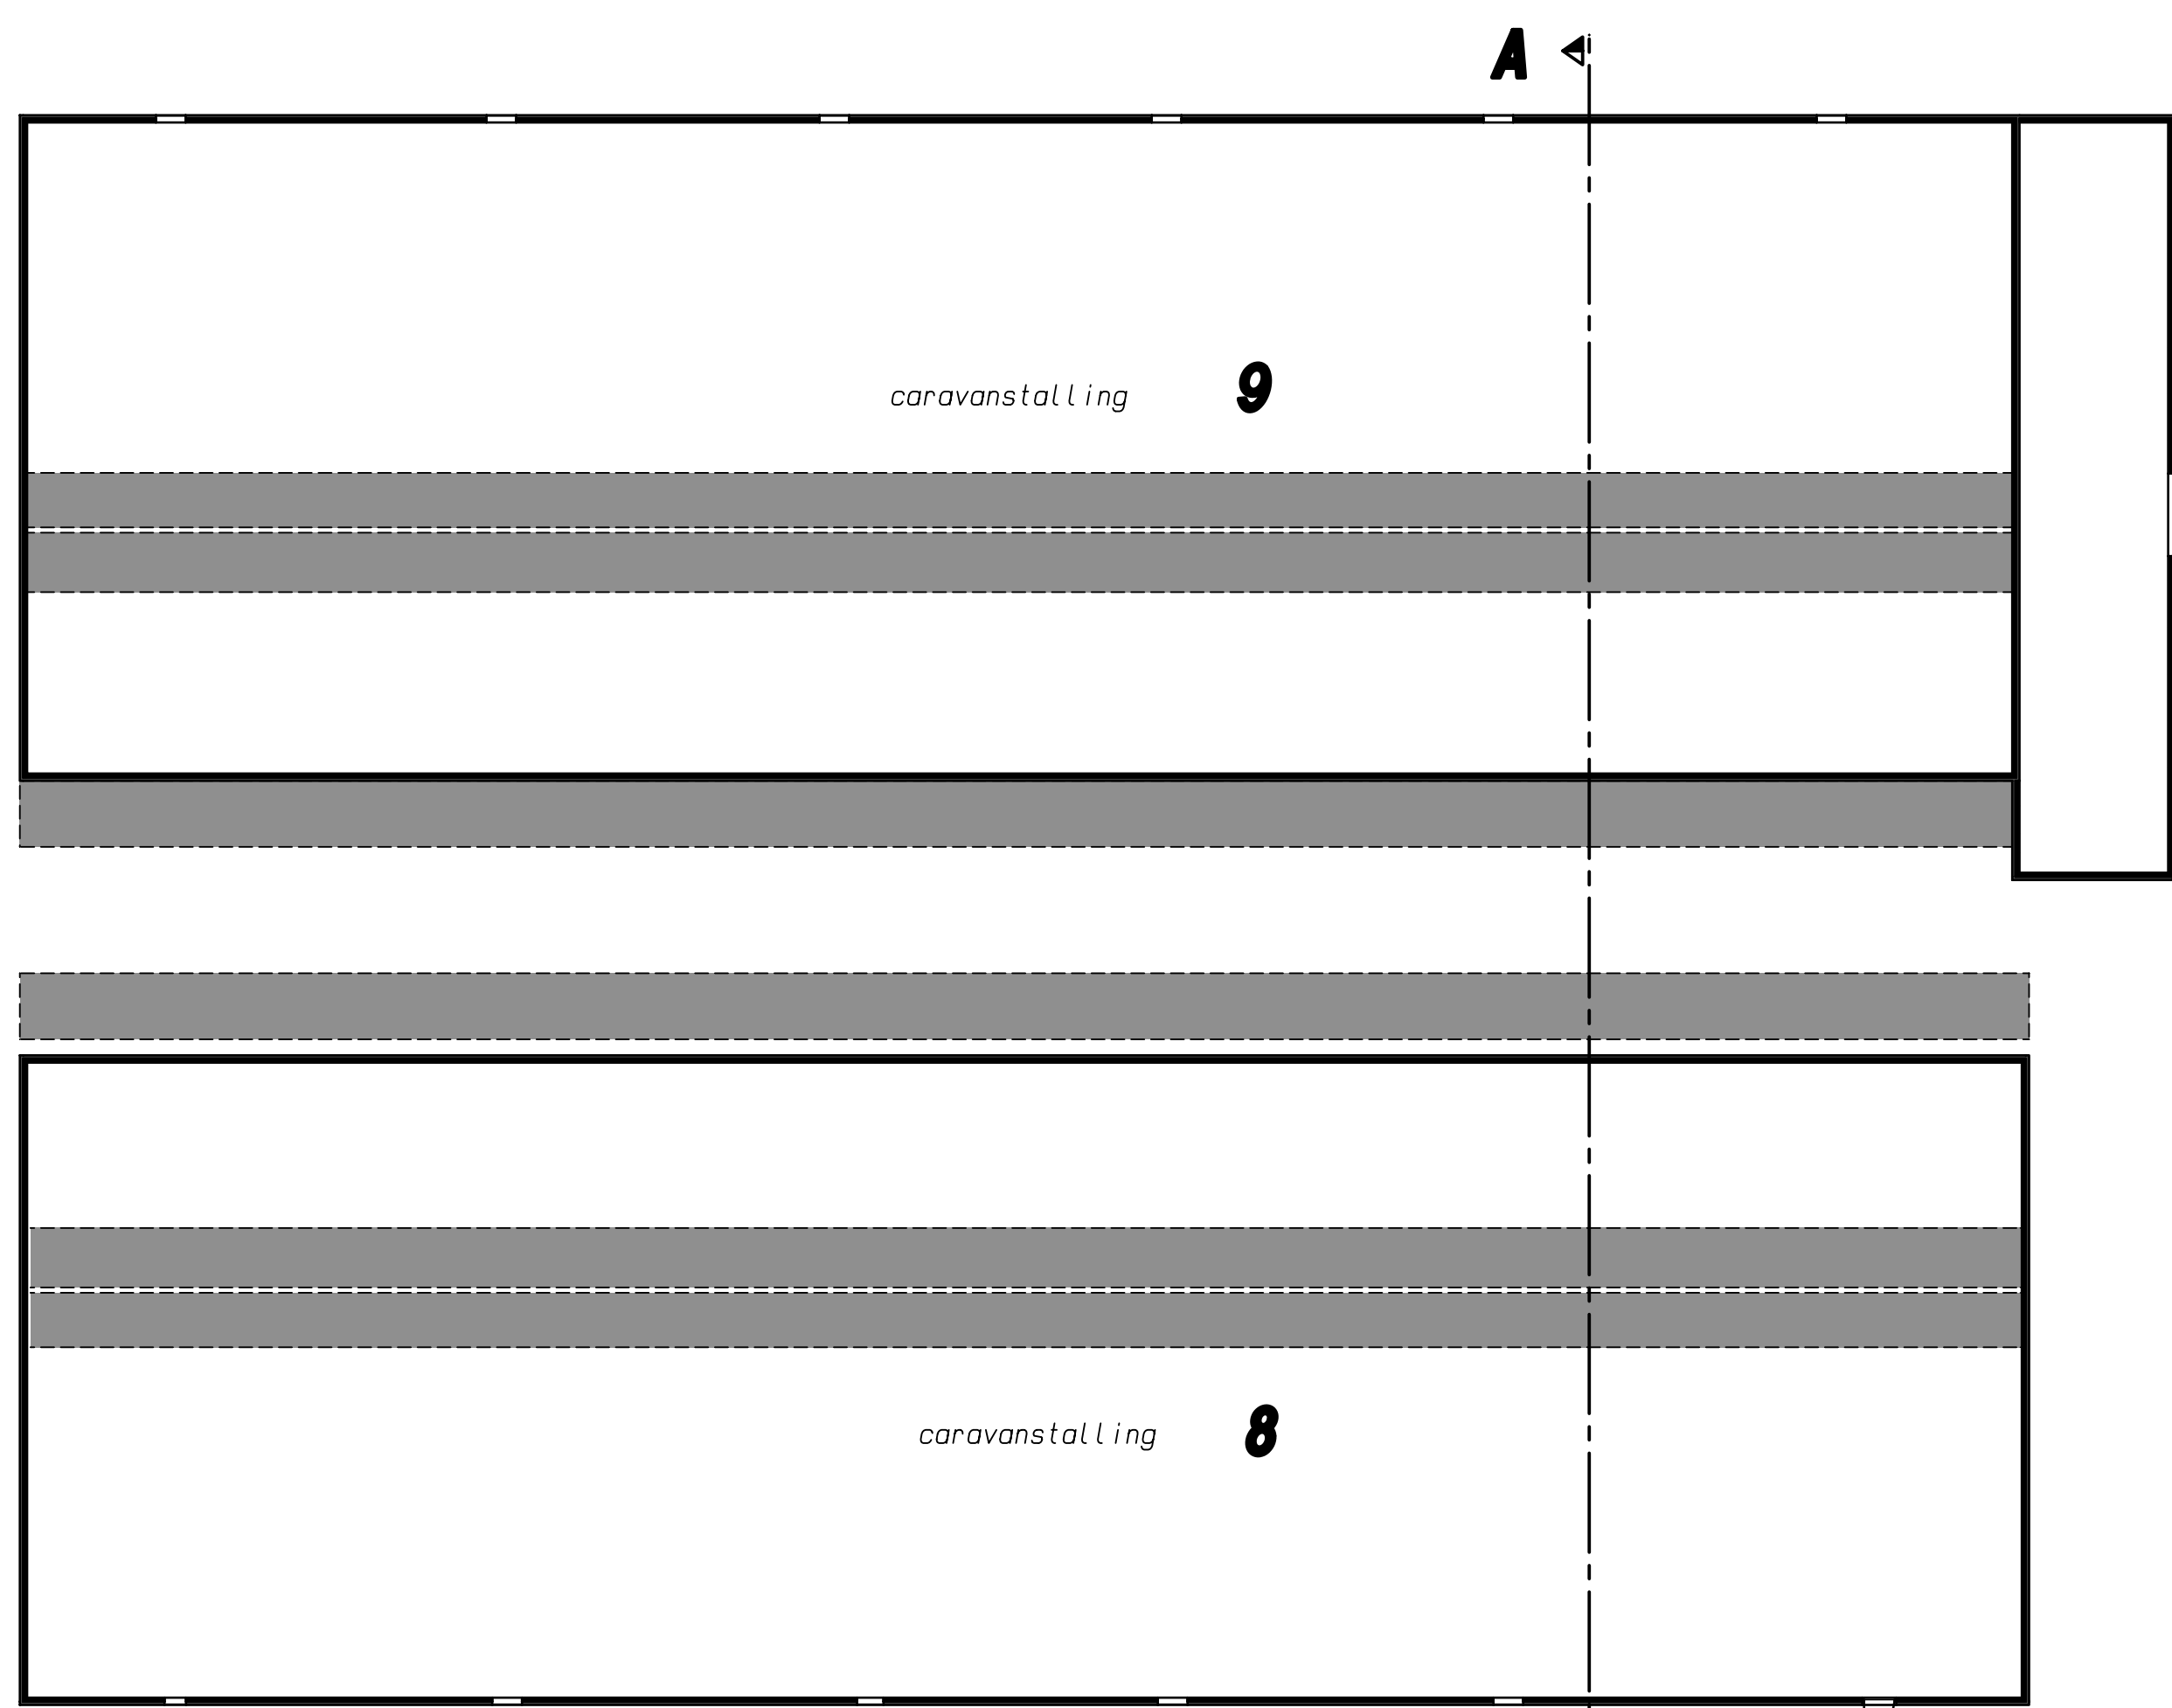
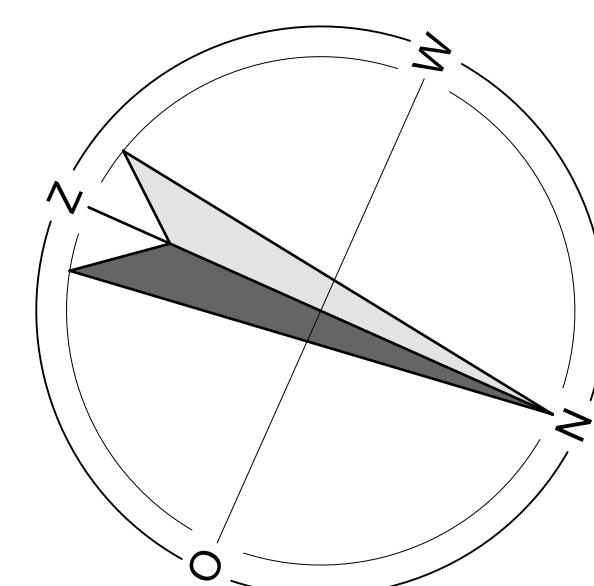
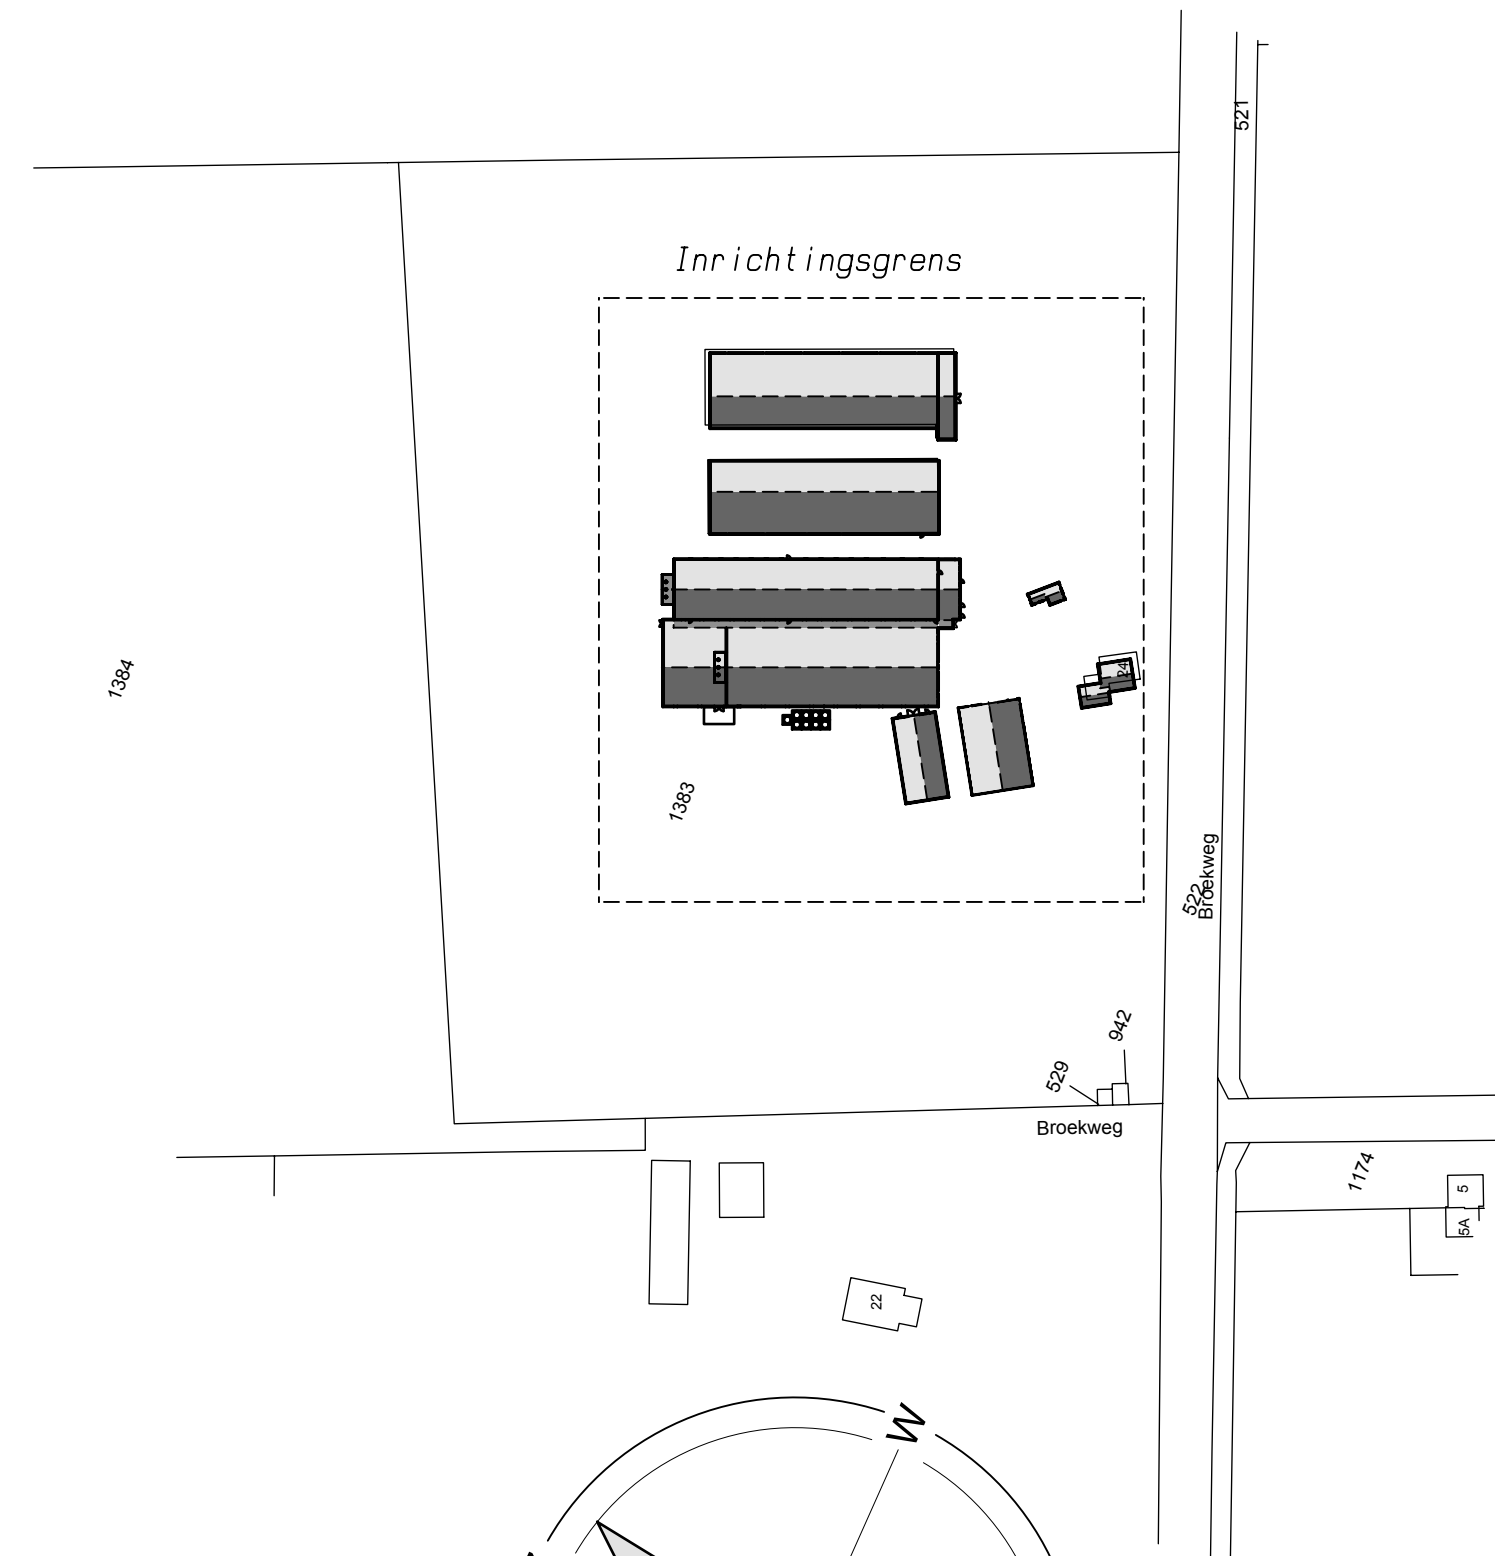
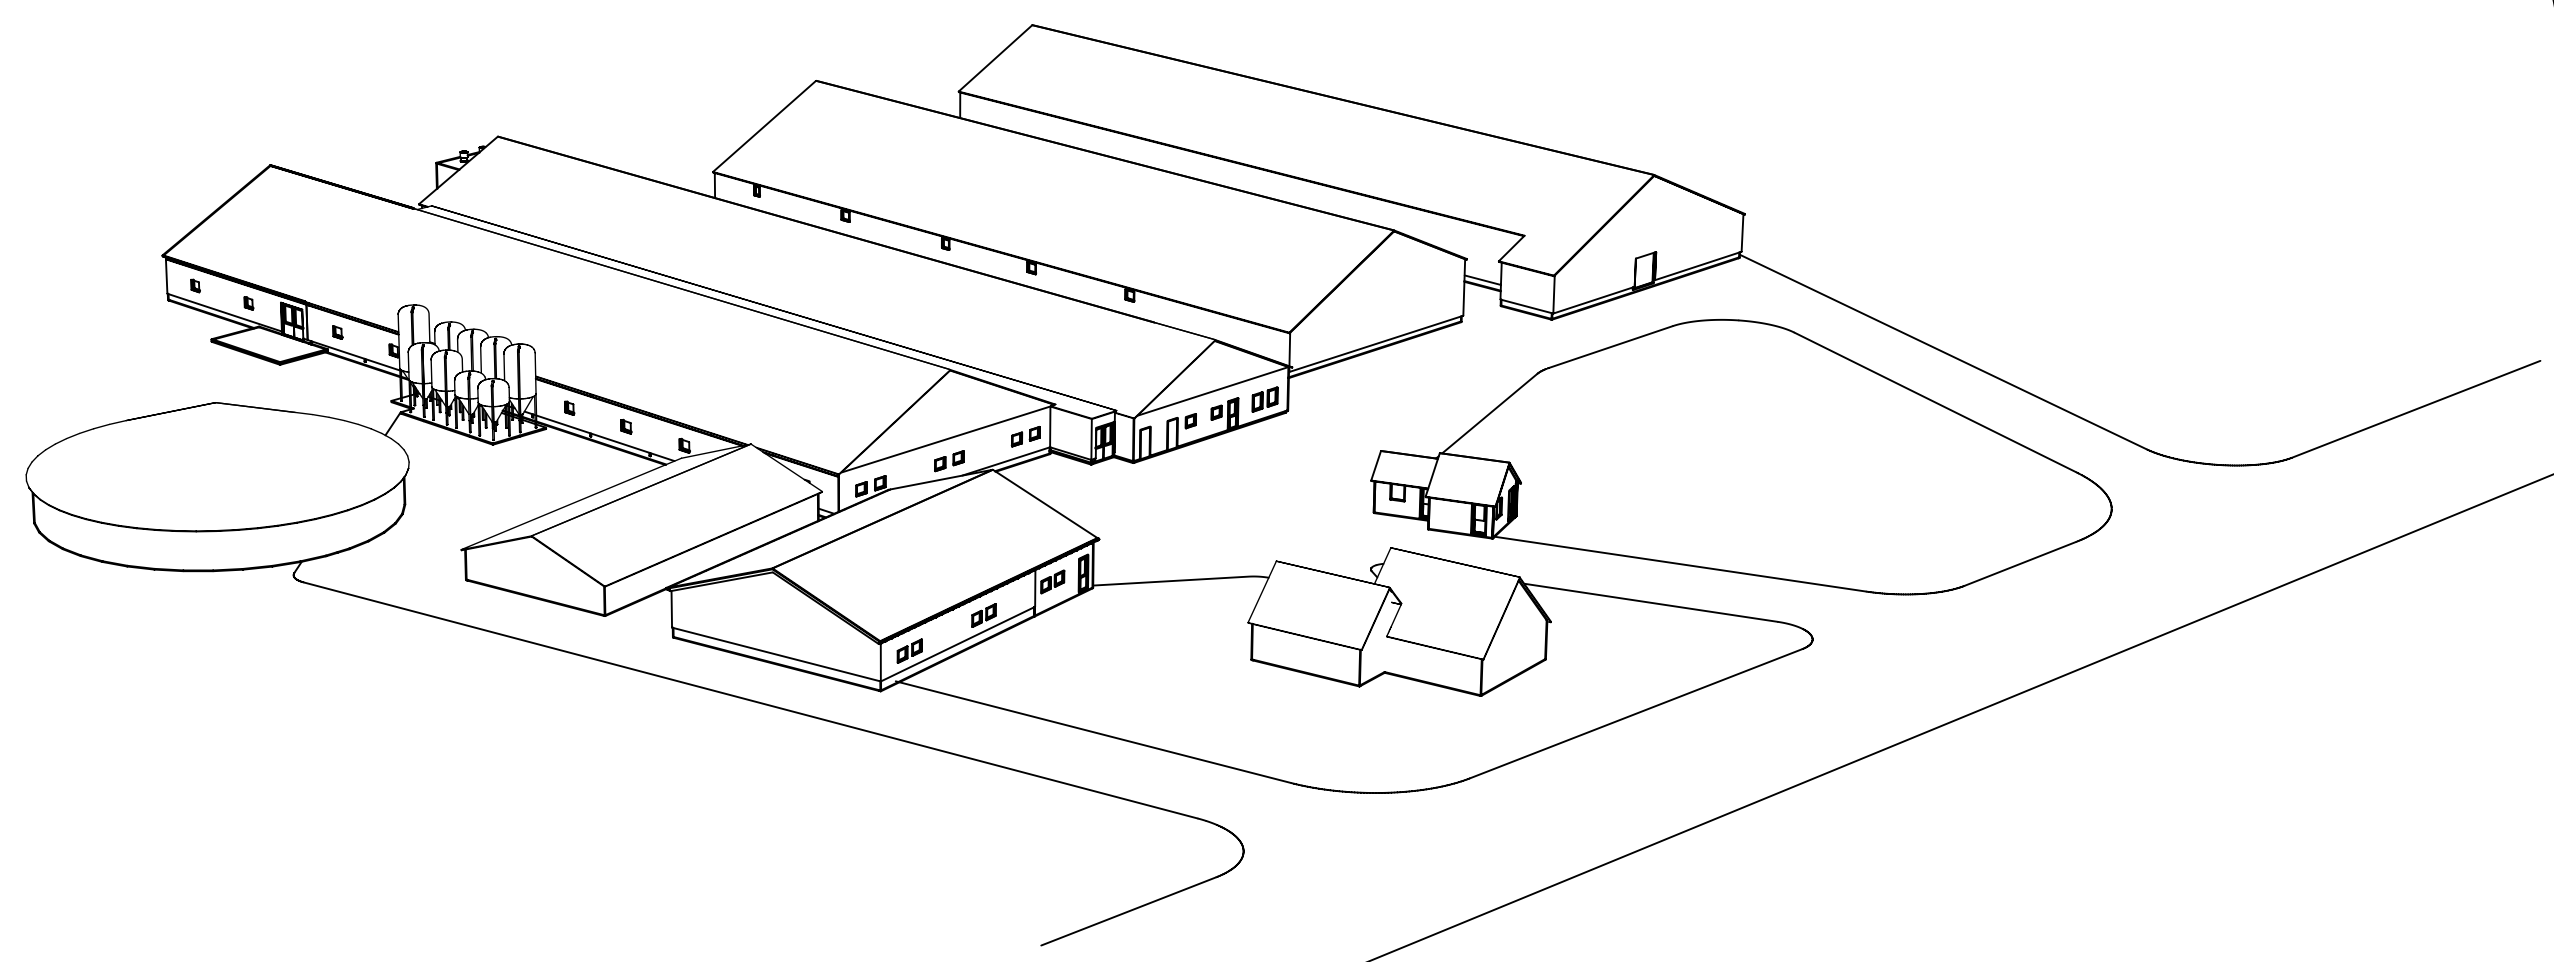
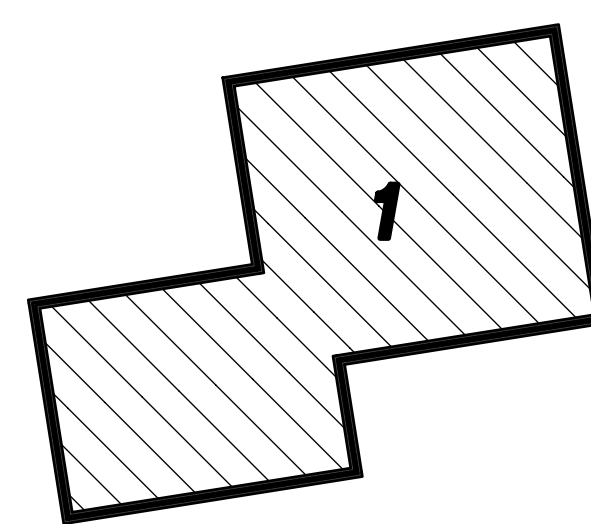


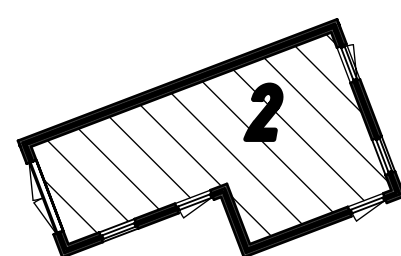

Situatie 1:500

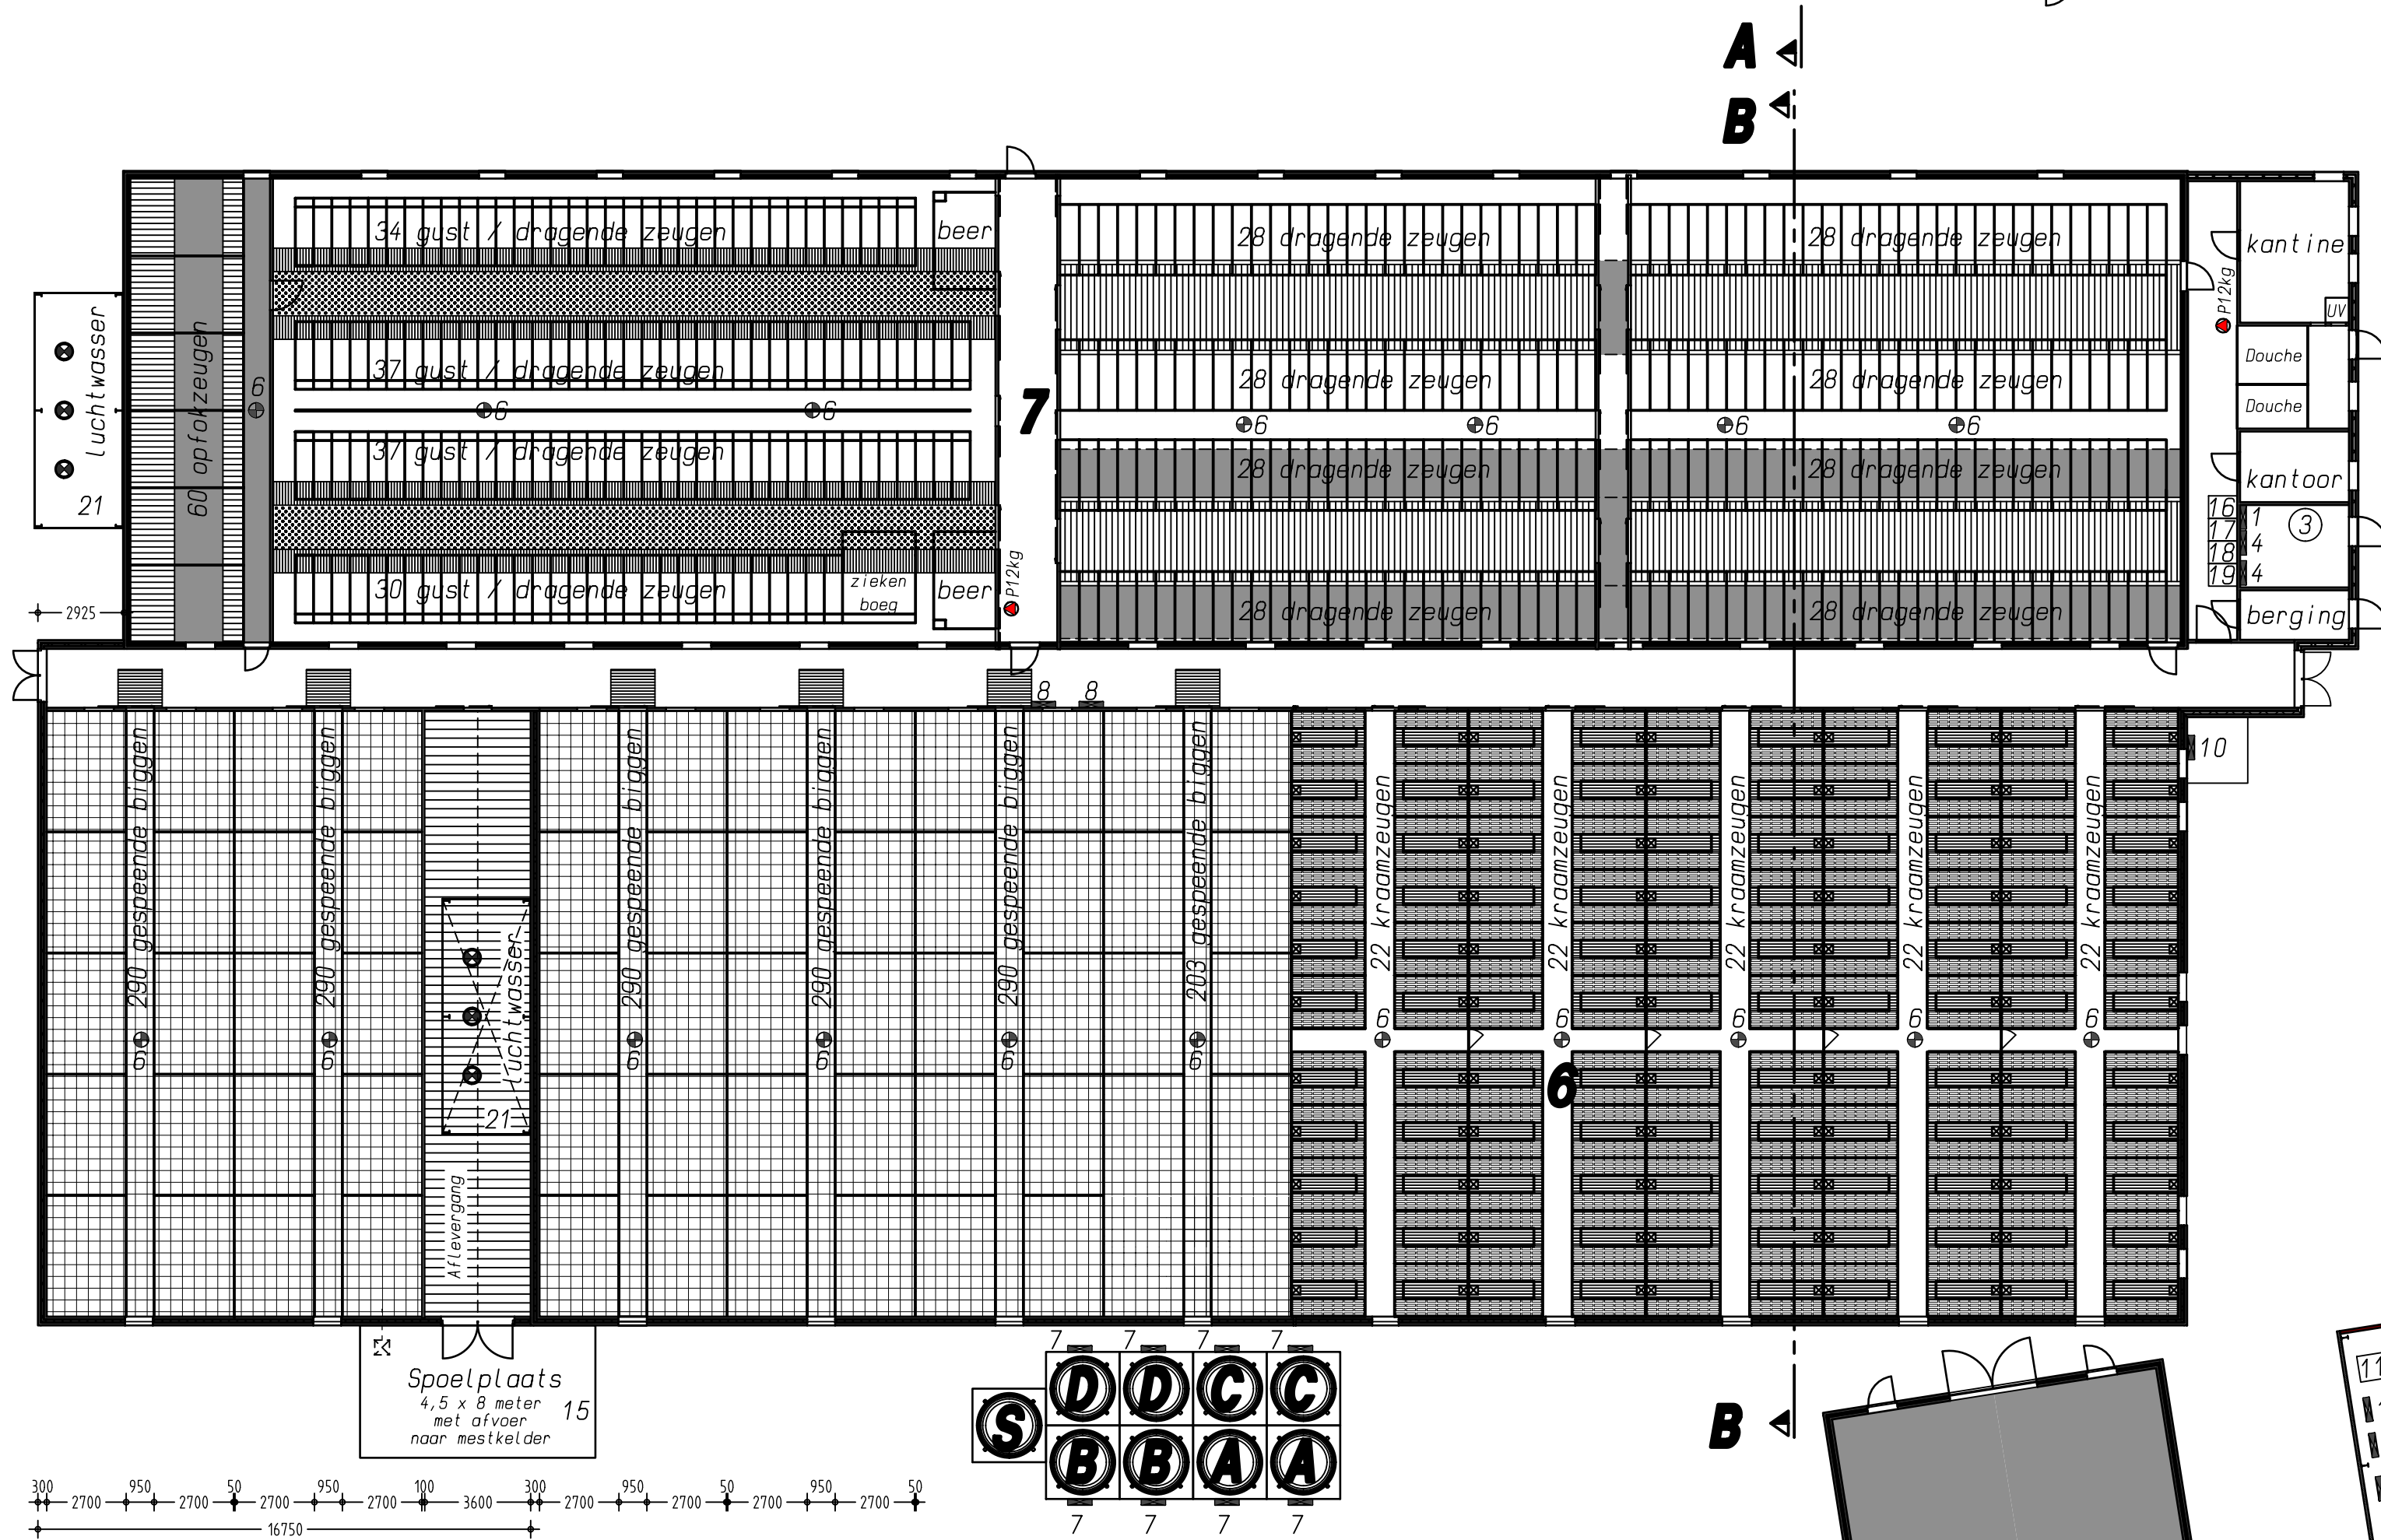

Situatie:
Ectie:
Chaat:

Kadestrale gemeente Holten
H nr. 1383
1:2000

Gebouw/Afdeling: 1	
functie	: bedrijfswoning
dak	: dakpannen
wanden	: baksteen
vloer	: beton
ventilatie	: natuurlijke ventilatie
drijfmeestk.inh.	: n.v.t.
aantal ligpl.	: n.v.t.

Gebouw/Afdeling: 4	
functie	: werktuigenberging
dak	: golfplaten
wanden	: baksteen / damwand
vloer	: beton
ventilatie	: natuurlijke ventilatie
drijfmeestk.inh.	: 10 m³ vastemest
aantal ligpl.	: 30 schapen, 2 paarden, 5 zoekkoeien, 5 kalveren

Gebouw/Afdeling: 2	
functie	: Schuur
dak	: dakpannen
wanden	: baksteen
vloer	: beton
ventilatie	: natuurlijke ventilatie
drijfmeestk.inh.	: n.v.t.
aantal ligpl.	: n.v.t.

Gebouw/Afdeling: 5	
functie	: berging / calamiteitenstal
dak	: golfplaten
wanden	: baksteen / damwand
vloer	: beton
ventilatie	: natuurlijke ventilatie
drijfmeestk.inh.	: 270 m³
aantal ligpl.	: n.v.t.

Gebouw/Afdeling: 6	
functie	: zeugenstal
dak	: golfplaten
wanden	: baksteen / damwand
vloer	: beton
ventilatie	: 3 vent. Ø 92cm Ø1.5 KW = 4.5 KW
drijfmeestk.inh.	: 1000 m³
aantal ligpl.	: 110 draagende zeugen
groen label nr.	: BWL 2004.02.V4

Gebouw/Afdeling: 7	
functie	: zeugenstal
dak	: golfplaten
wanden	: baksteen / damwand
vloer	: beton
ventilatie	: 3 vent. Ø 92cm Ø1.5 KW = 4.5 KW
drijfmeestk.inh.	: 600 m³
aantal ligpl.	: 60 opkoeien
groen label nr.	: BWL 2004.02.V4

Gebouw/Afdeling: 8	
functie	: caravanstalling
dak	: golfplaten
wanden	: baksteen / damwand
vloer	: beton
ventilatie	: natuurlijke ventilatie
drijfmeestk.inh.	: 140 m³
aantal ligpl.	: n.v.t.
groen label nr.	: n.v.t.

Gebouw/Afdeling: 9	
functie	: caravanstalling
dak	: golfplaten
wanden	: baksteen / damwand
vloer	: beton
ventilatie	: natuurlijke ventilatie
drijfmeestk.inh.	: 140 m³
aantal ligpl.	: n.v.t.
groen label nr.	: n.v.t.

renvooi	KW	KW
1: Hogedrukreiniger	6.0	2.0
2: Dampelpomp	1.2	10.0
3: Hydrofoorinstallatie	-	4.0
4: CV - ketel 2 stuks à 32 KW	64.0	-
5: -	-	-
6: Meetventilator 18 stuks à 0.09 KW	1.62	20 liter
7: Spiraal vijzels 8 stuks à 0.5 KW	4.0	20 liter
8: Voermachine 2 stuks à 1.5 KW	3.0	-
9: Kadaverafhaalplaats (1:500)	-	-
10: Kadaverkoeling	0.25	-
11: Noodstroomaggregaat	-	-

A Voedersilo (polyester) 6 ton	Brandblussers 2 stuks
B Voedersilo (polyester) 10 ton	Traktor 75 PK = 55 KW
C Voedersilo (polyester) 12 ton	
D Voedersilo (polyester) 15 ton	
S Spuiwater opslag (polyester) 50 m³	

Dieraantallen per stal				
Stal nr.	Diercategorie	Code	Rav. code	Aantal m3
1:	Bedrijfswoning			
2:	Schuur			
4:	Schapen	B1.100	30	270
	Paarden	K1.100	2	1000
	Zoogkoeien	A2.100	5	
	Jongvee	A3.100	5	600
5:	Berging / calamiteitenstal	GL	D1.2.11	110
6:	Kraamzeugen	GL	D1.1.10	1653
7:	Opkoeien	GL	D3.2.9	60
	Draagende zeugen	GL	D1.3.7	362
	Beren	GL	D2.2	2
8:	Caravanstalling			
9:	Caravanstalling			
Totale kelderinhoud v/h bedrijf: 2150 m³				

Betreft: Melding activiteitenbesluit

Opdrachtgever: Dhr. H. Harenberg
Broekweg 24
7451 MJ Holten
0548 - 361219
06 - 51522392

Locatie: Broekweg 24
7451 MJ Holten

Projectnr.: 2012-113
Tekeningnr.: MV 1
Schaal: 1:200
Formaat: 841 - 1260
Geleekend: MH
Datum: 17-09-2007
Datum gewijzigd: 24-09-2007
22-04-2010
23-04-2010
15-06-2012
23-11-2012
21-12-2012
21-02-2013
26-04-2016



Tekeningen en schetsen van Pit Bouwadvies zijn gemaakt op basis van de meest actuele kennis en ervaringen uit onderzoek en praktijk. Pit Bouwadvies is niet aansprakelijk voor schade die voortvloeit uit het gebruik van deze tekeningen en schetsen.

© Copyright: Pit Bouwadvies / ForFarmers