



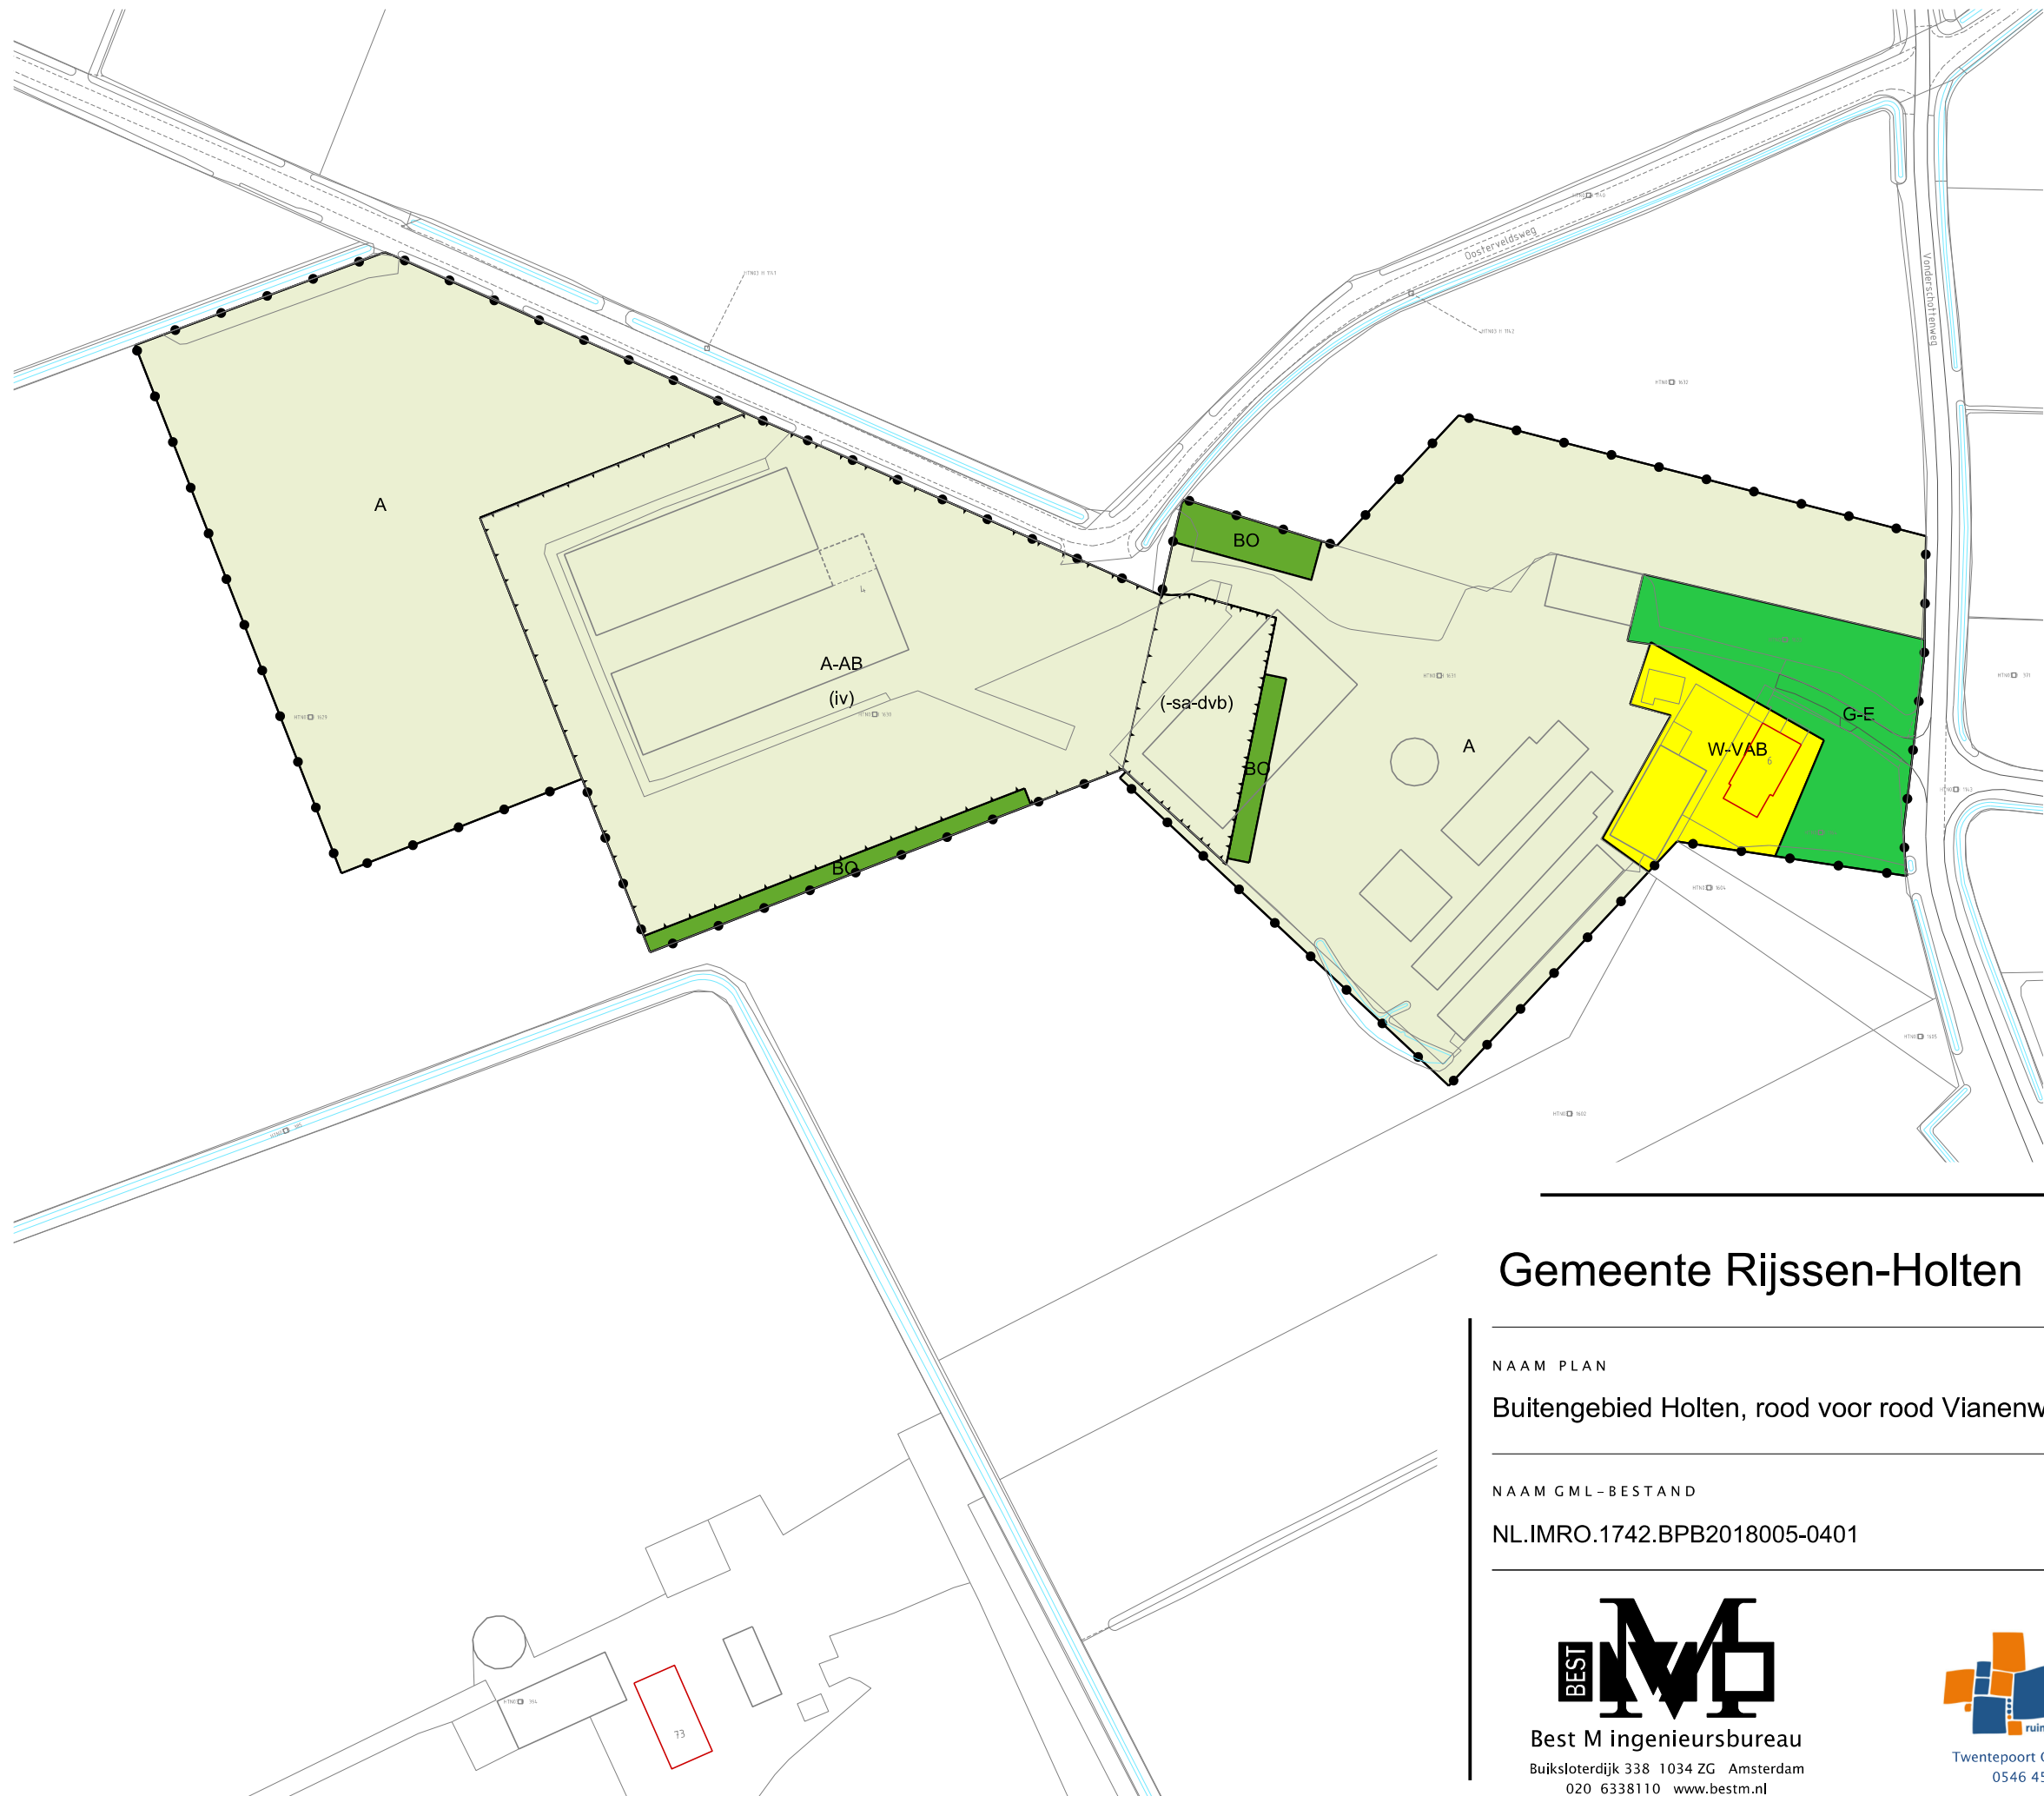

LEGENDA

- Plangebied
- Plangrens
- Bestemmingen
- A Agrarisch
 - A-AB Agrarisch - Agrarisch bedrijf
 - BO Bos
 - G-E Groen - Erf
 - W-RVR Wonen - RVR
 - W-VAB Wonen - VAB
- Dubbelbestemmingen
- Waarde - Archeologische verwachtingswaarde hoog
- Functieaanduidingen
- (iv) intensieve veehouderij
 - (-sa-dvb) specifieke vorm van agrarisch uitgesloten - dierenverblijf
- Verklaring
- Ondergrond

Gemeente Rijssen-Holten

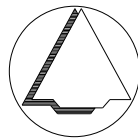

NAAM PLAN

Buitengebied Holten, rood voor rood Vianenweg en Vonderschottenweg

NAAM GML-BESTAND	DATUM	BLAD VAN BLADEN	FORMAAT
NL.IMRO.1742.BPB2018005-0401	5-11-2019	2 VAN 2	A3

BEST M

Best M ingenieursbureau

Buiksloterdijk 338 1034 ZG Amsterdam

020 6338110 www.bestm.nl

BJZ.nu

ruimtelijke plannen en advies

Twentepoort Oost 16A 7609 RG Almelo

0546 454466 www.bjz.nu

TEKENAAR	SCHAAL
MvL	1 :1500