



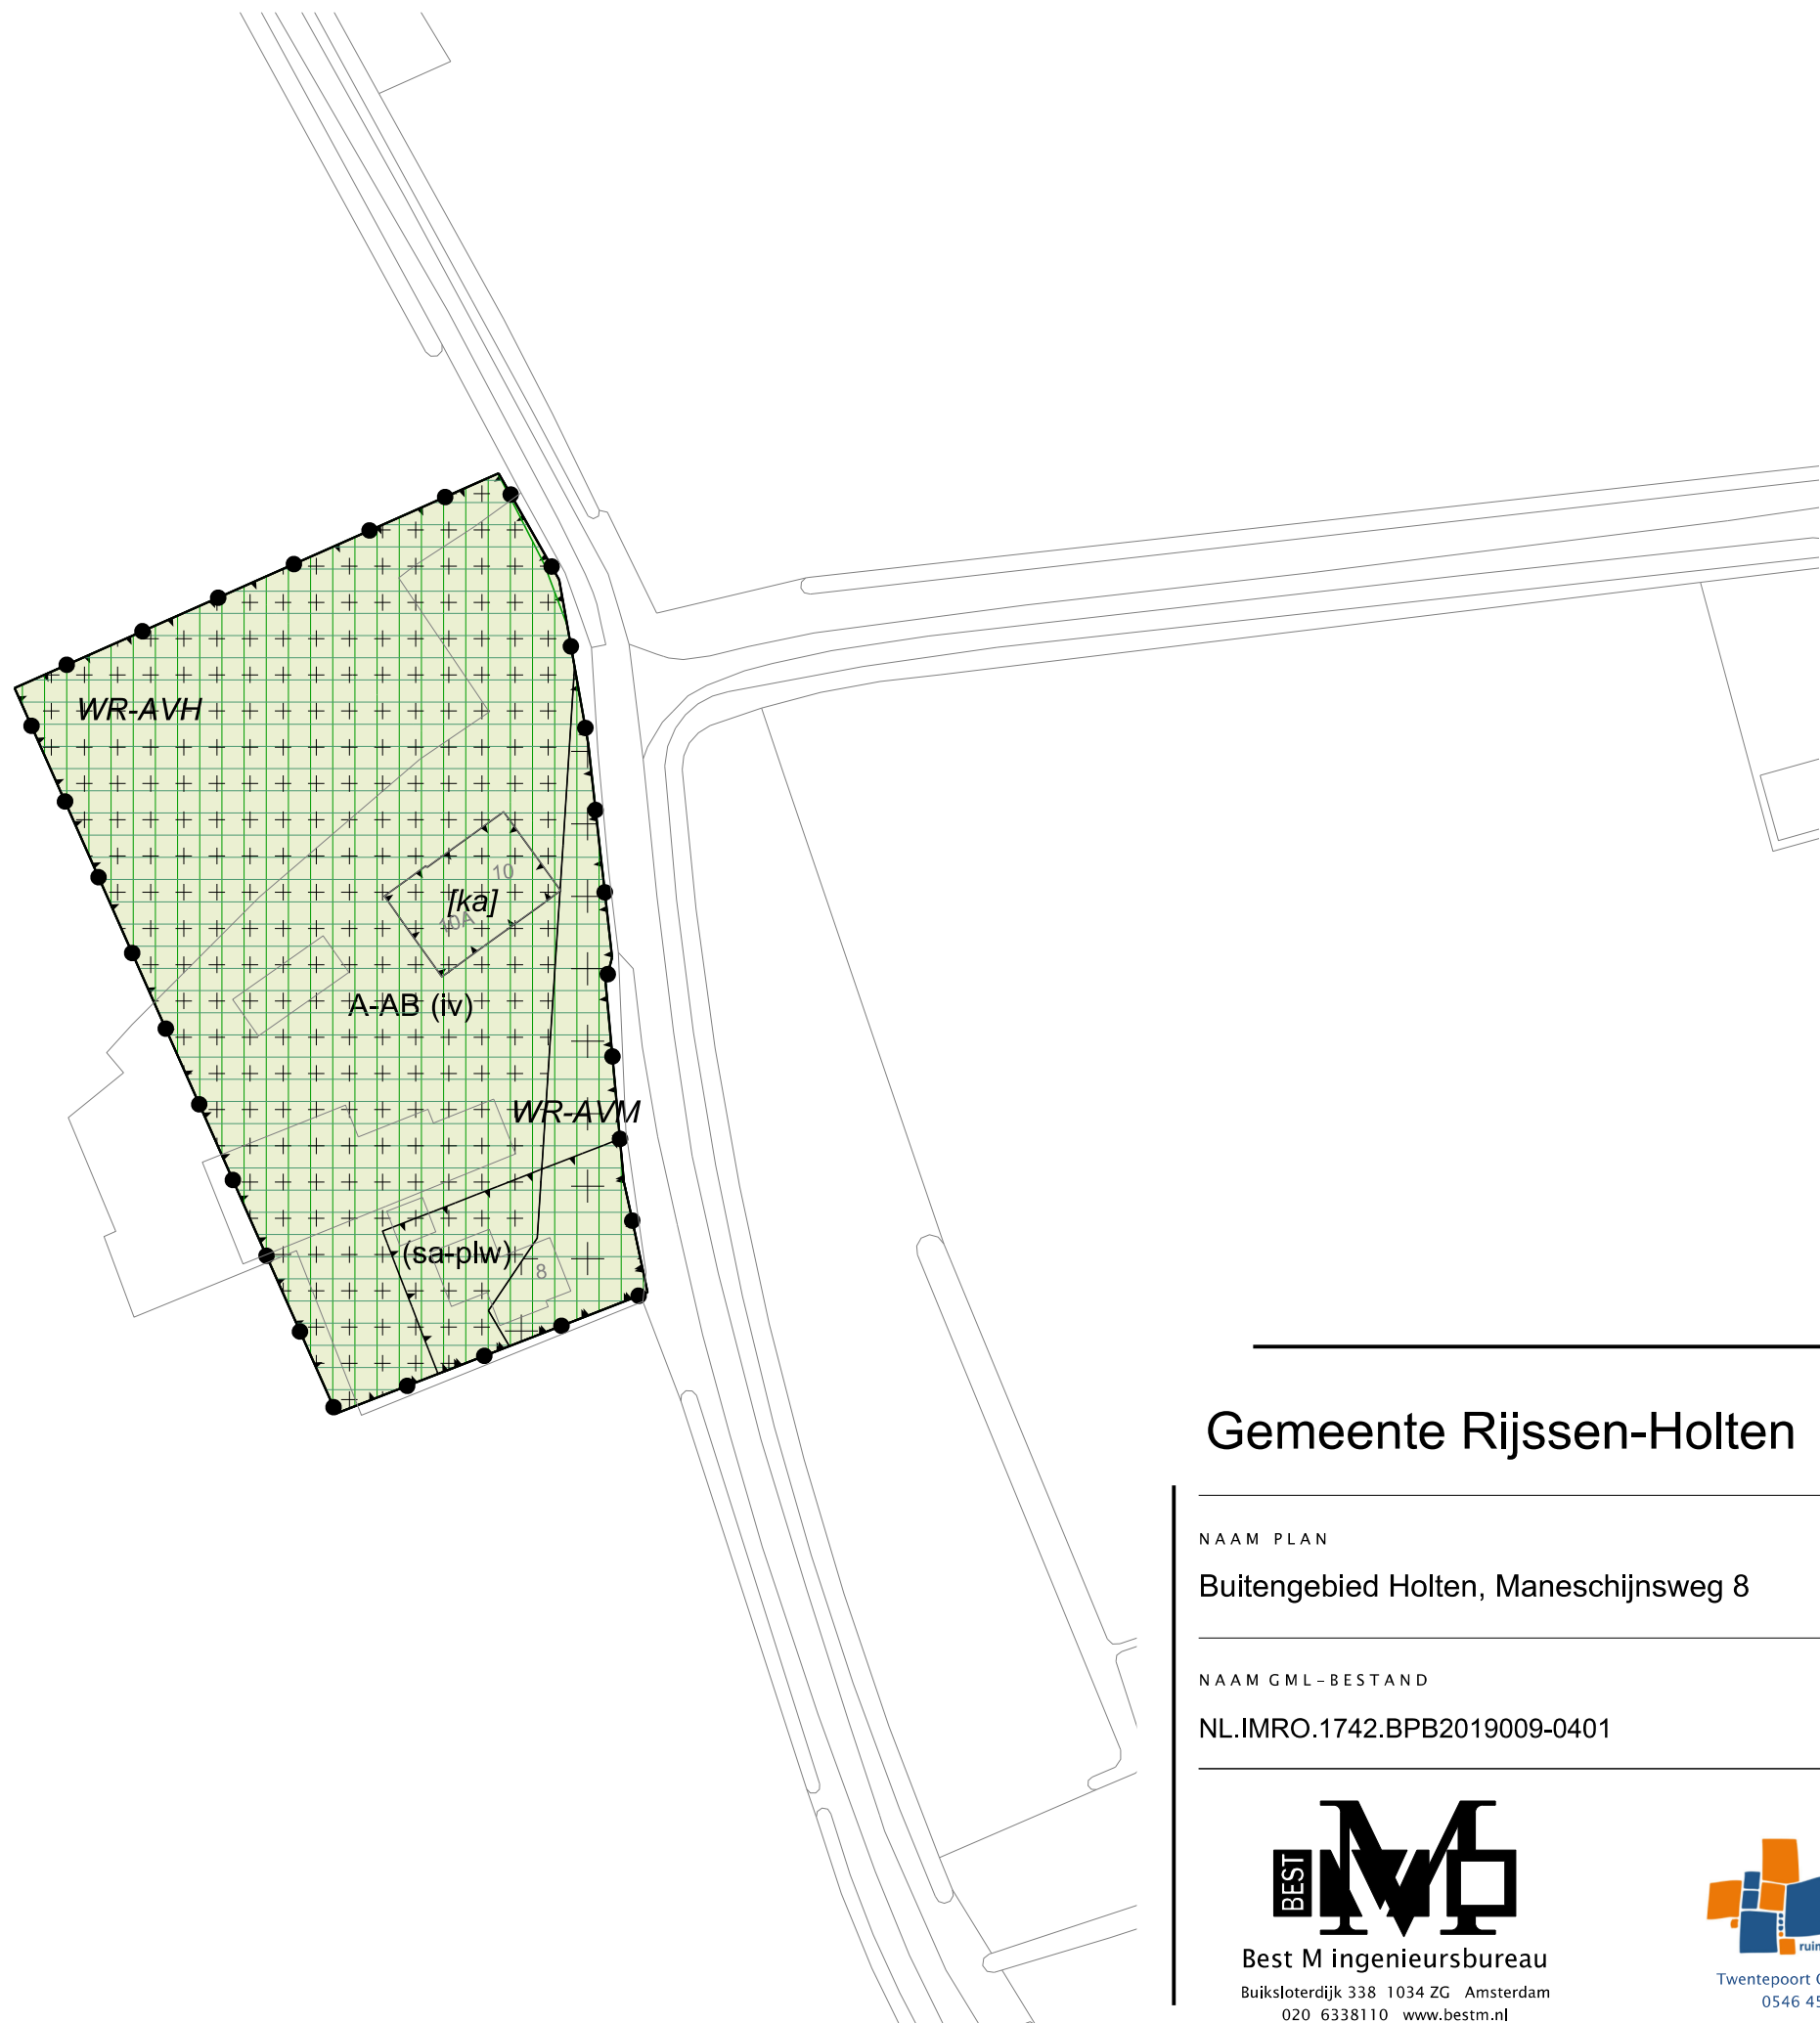

LEGENDA

- Plangebied
- Plangrens
- Bestemmingen
- A-AB Agrarisch - Agrarisch bedrijf
- Dubbelbestemmingen
- Waarde - Archeologische verwachtingswaarde hoog
- Waarde - Archeologische verwachtingswaarde middelhoog
- Gebiedsaanduidingen
- milieuzone - grondwaterbeschermingsgebied
- reconstructiewetzone - verwevingsgebied
- Functieaanduidingen
- (iv) intensieve veehouderij
- (sa-plw) specifieke vorm van agrarisch - plattelandswoning
- Bouwvlak
- bouwvlak
- Bouwaanduidingen
- [ka] karakteristiek
- Verklaring
- Ondergrond

Gemeente Rijssen-Holten

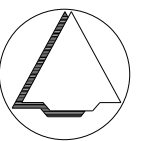

NAAM PLAN

Buitengebied Holten, Maneschijnsweg 8

NAAM GML-BESTAND

NL.IMRO.1742.BPB2019009-0401

DATUM

17-12-2020

BLAD VAN BLADEN

1 VAN 1

FORMAAT

A3



Best M ingenieursbureau
Buiksloterdijk 338 1034 ZG Amsterdam
020 6338110 www.bestm.nl



Twentepoort Oost 16A 7609 RG Almelo
0546 454466 www.bjjz.nu

TEKENAAR

MvL

SCHAAL

1 :1000