



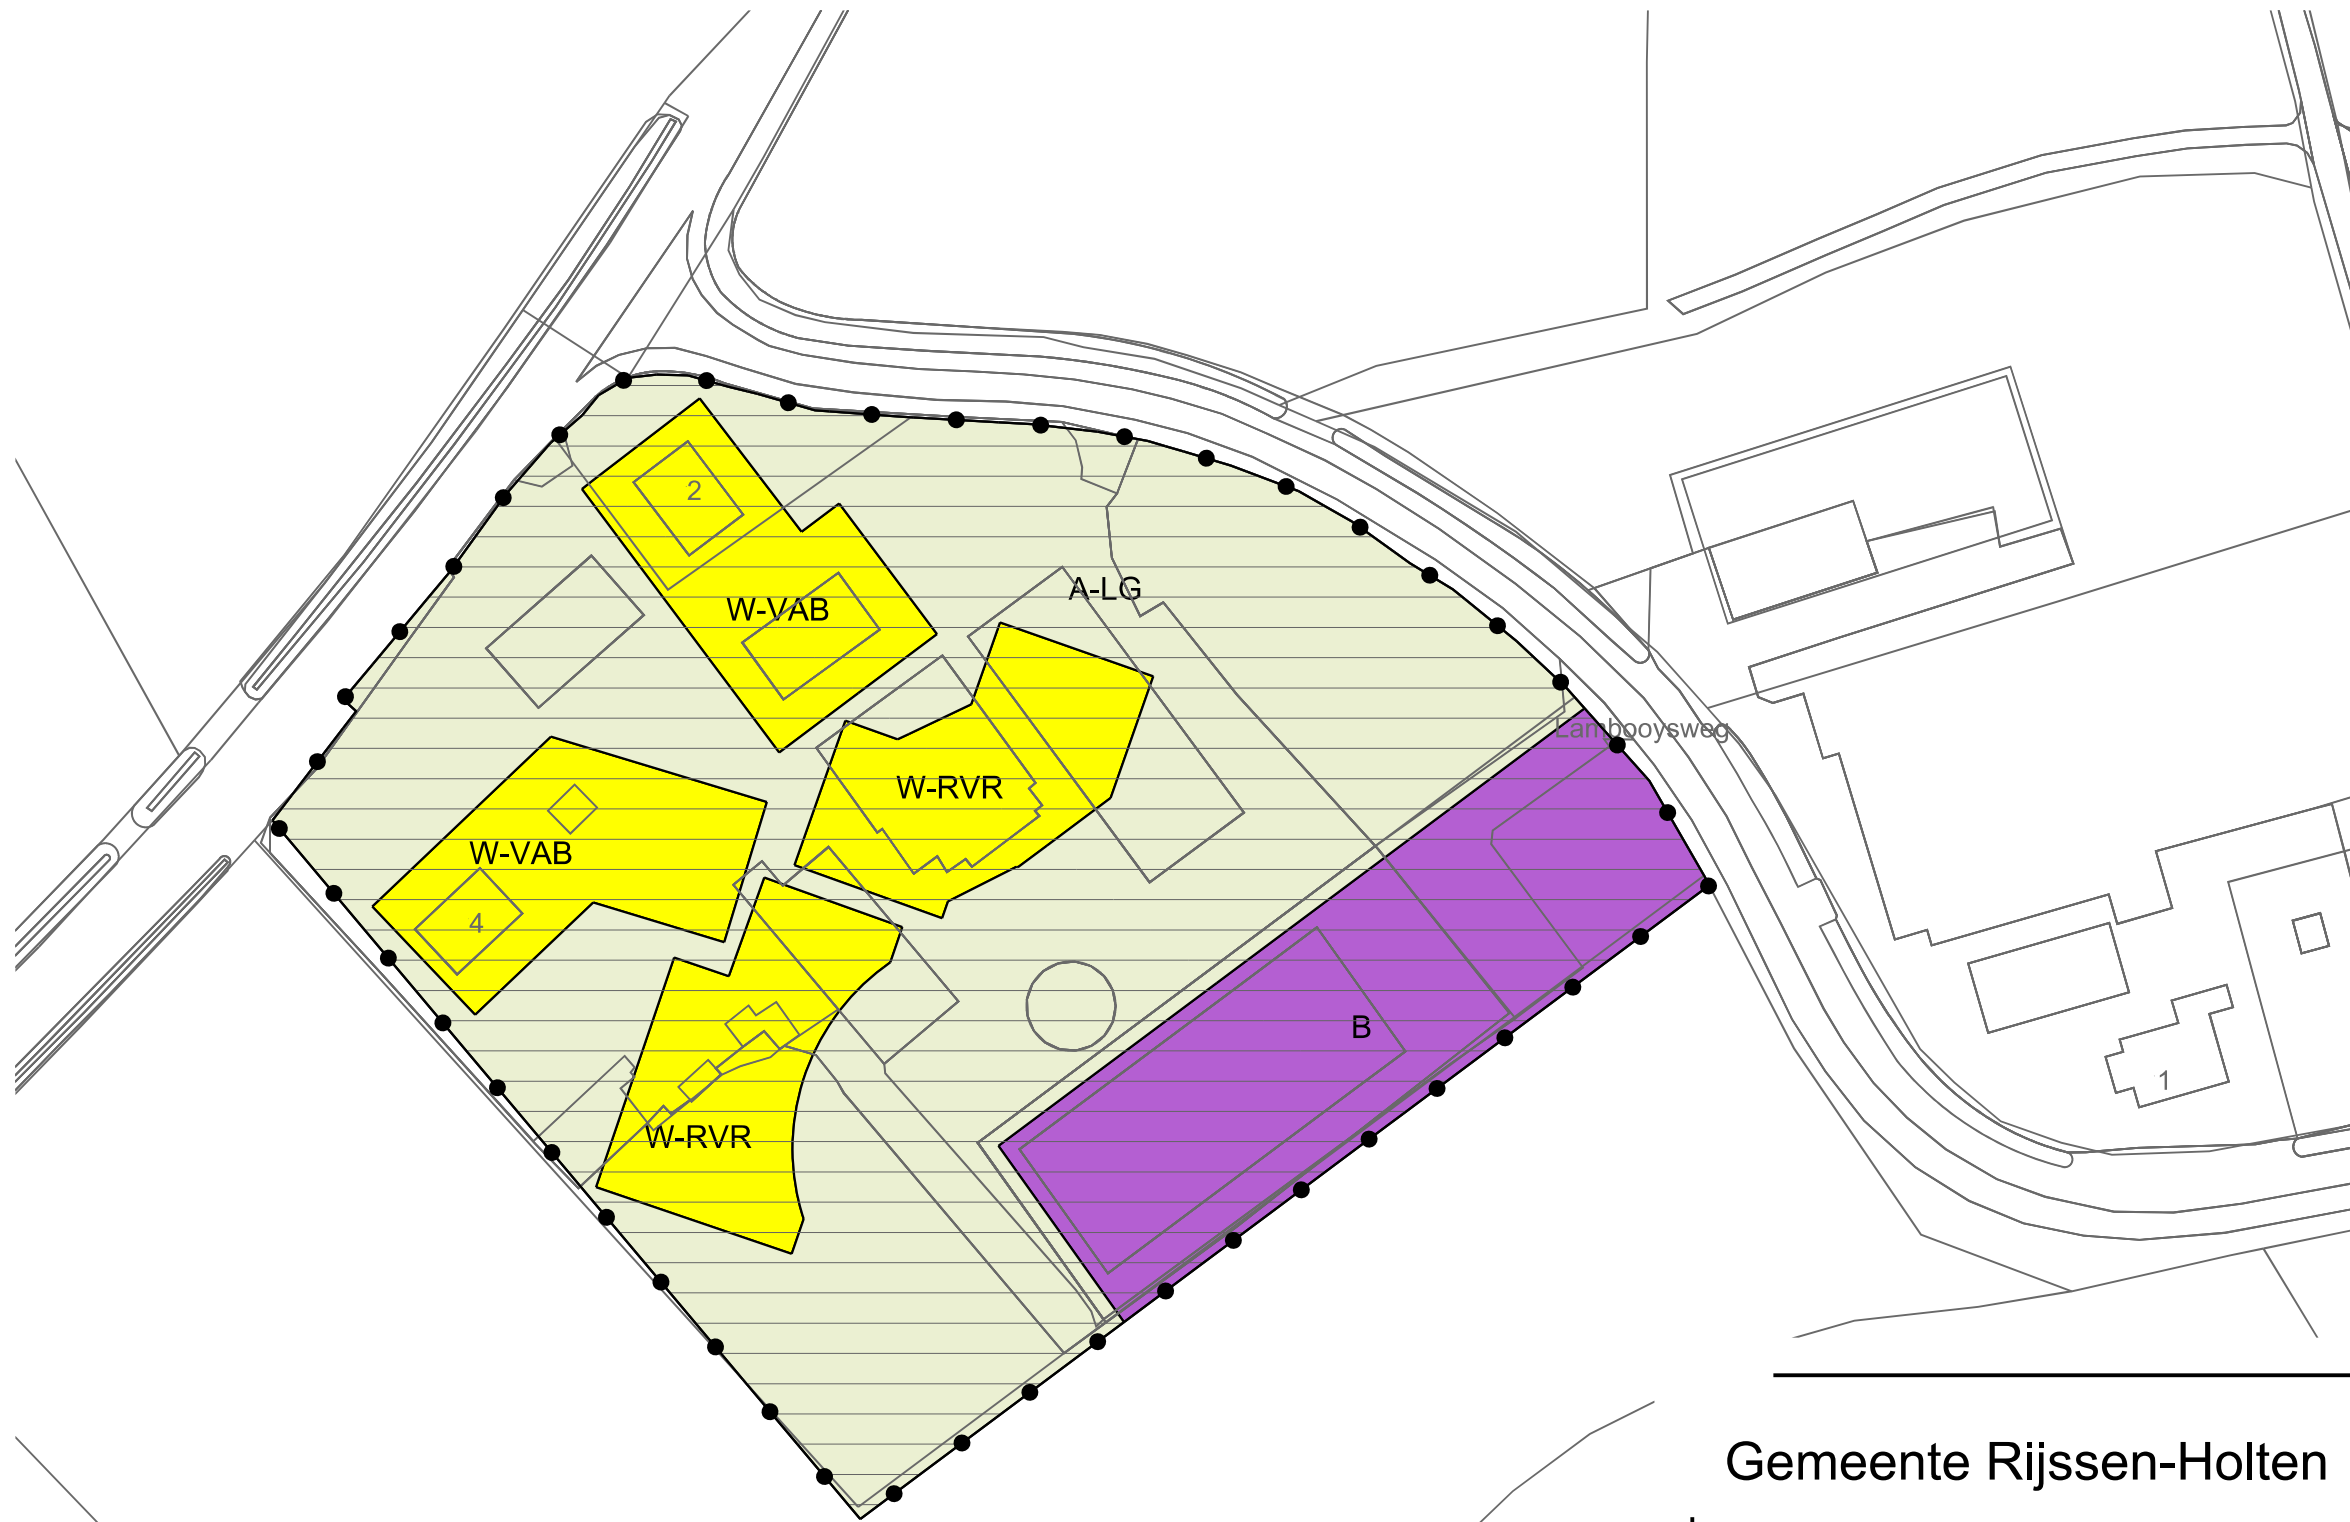

LEGENDA

- Plangebied
- Plangrens
- Bestemmingen
- A-LG Agrarisch - Landschap-gemengde functies
- B Bedrijf
- W-RVR Wonen - RvR
- W-VAB Wonen - VAB
- Gebiedsaanduidingen
- overige zone - landschap Holterbroek, Fliermaten en Lokerbroek (deelgebied 3)
- Verklaring
- Ondergrond

Gemeente Rijssen-Holten

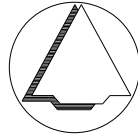

NAAM PLAN

Buitengebied Holten, rood voor rood, Fliermatenweg 2

NAAM GML-BESTAND	DATUM	BLAD VAN BLADEN	FORMAAT
NL.IMRO.1742.BPB2021003-0401	3-6-2022	1 VAN 1	A3

BEST M

Best M ingenieursbureau

Buiksloterdijk 338 1034 ZG Amsterdam

020 6338110 www.bestm.nl

BJZ.nu

ruimtelijke plannen en advies

Twentepoort Oost 16A 7609 RG Almelo

0546 454466 www.bjz.nu

TEKENAAR

MvL

SCHAAL

1 :1000