



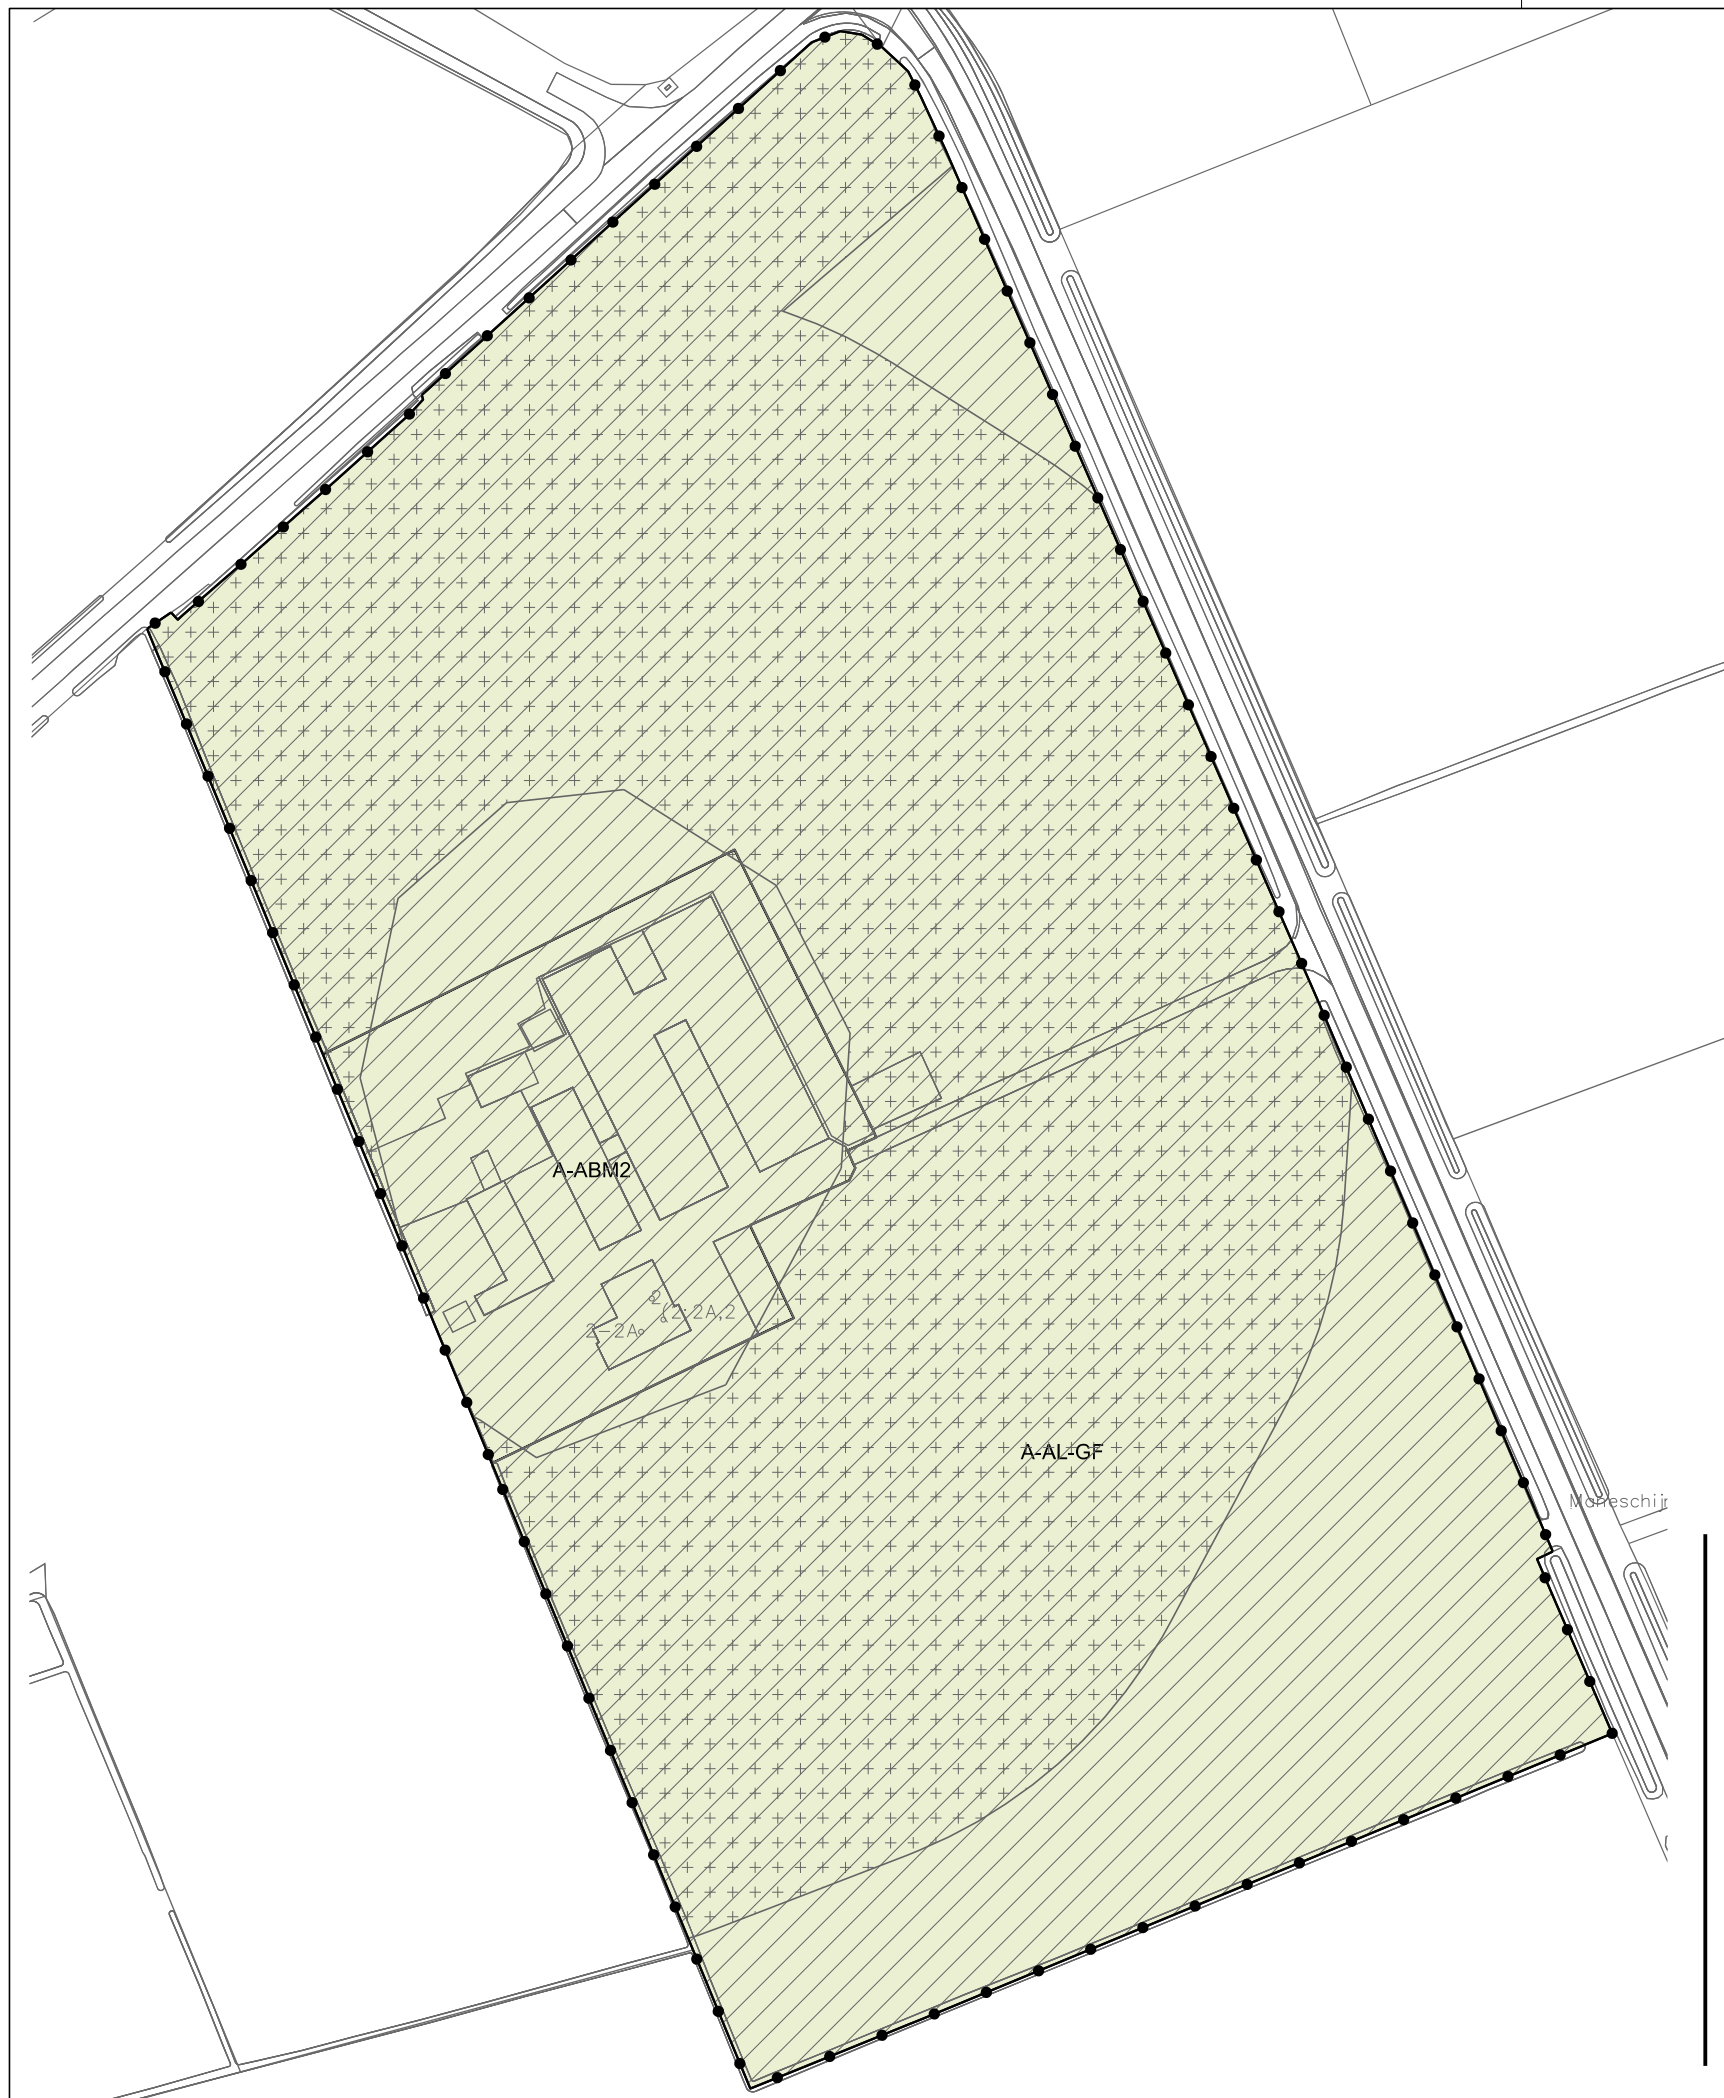

LEGENDA

- Plangebied
- Plangrens
- Bestemmingen
- A-ABM2 Agrarisch - Agrarisch bedrijf - Maneschijnsweg 2 en 2A
- A-AL-GF Agrarisch - Agrarisch landschap - gemengde functies
- N-NL Natuur - Natuurlandschap
- W-RVR Wonen - RVR
- Gebiedsaanduidingen
- ++++ overige zone - archeologische verwachtingswaarde middelhoog
- overige zone:
- landschap Holterbroek, Fliermaten en Lokerbroek (deelgebied 3)
 - waterintrekgebied
 - zonering aanwijzing gebied buiten bebouwde kom wet natuurbescherming
 - zonering geurgehinderden - buitengebied
 - zonering - grondgebonden zonnepanelen 'ja mits'
- overige zone:
- geluidszone spoor
 - landschap westflank Holterberg (deelgebied 2)
 - verblijfsrecreatie flank Holterberg
 - zonering aanwijzing gebied buiten bebouwde kom wet natuurbescherming
 - zonering geurgehinderden - buitengebied
- overige zone:
- explosieaandachtsgebied Infrastructuur
 - veiligheidszone spoor
- overige zone - zonering grondgebonden zonnepanelen 'ja mits'
- overige zone - zonering grondgebonden zonnepanelen 'nee, zone (beperkt) kwetsbare objecten'
- Verklaring
- Ondergrond

Gemeente Rijssen-Holten

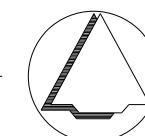

NAAM PLAN

Buitengebied Holten, rood voor rood, Oude Deventerweg ong. en Maneschijnsweg 2

NAAM GML-BESTAND

NL.IMRO.1742.BPB2021006-0301

DATUM

20-5-2022

BLAD VAN BLADEN

1 VAN 2

FORMAAT

A3

TEKENAAR

MvL

SCHAAL

1 :1500



Best M ingenieursbureau

Buiksloterdijk 338 1034 ZG Amsterdam
020 6338110 www.bestm.nl



Twentepoort Oost 16A 7609 RG Almelo
0546 454466 www.bjz.nu