


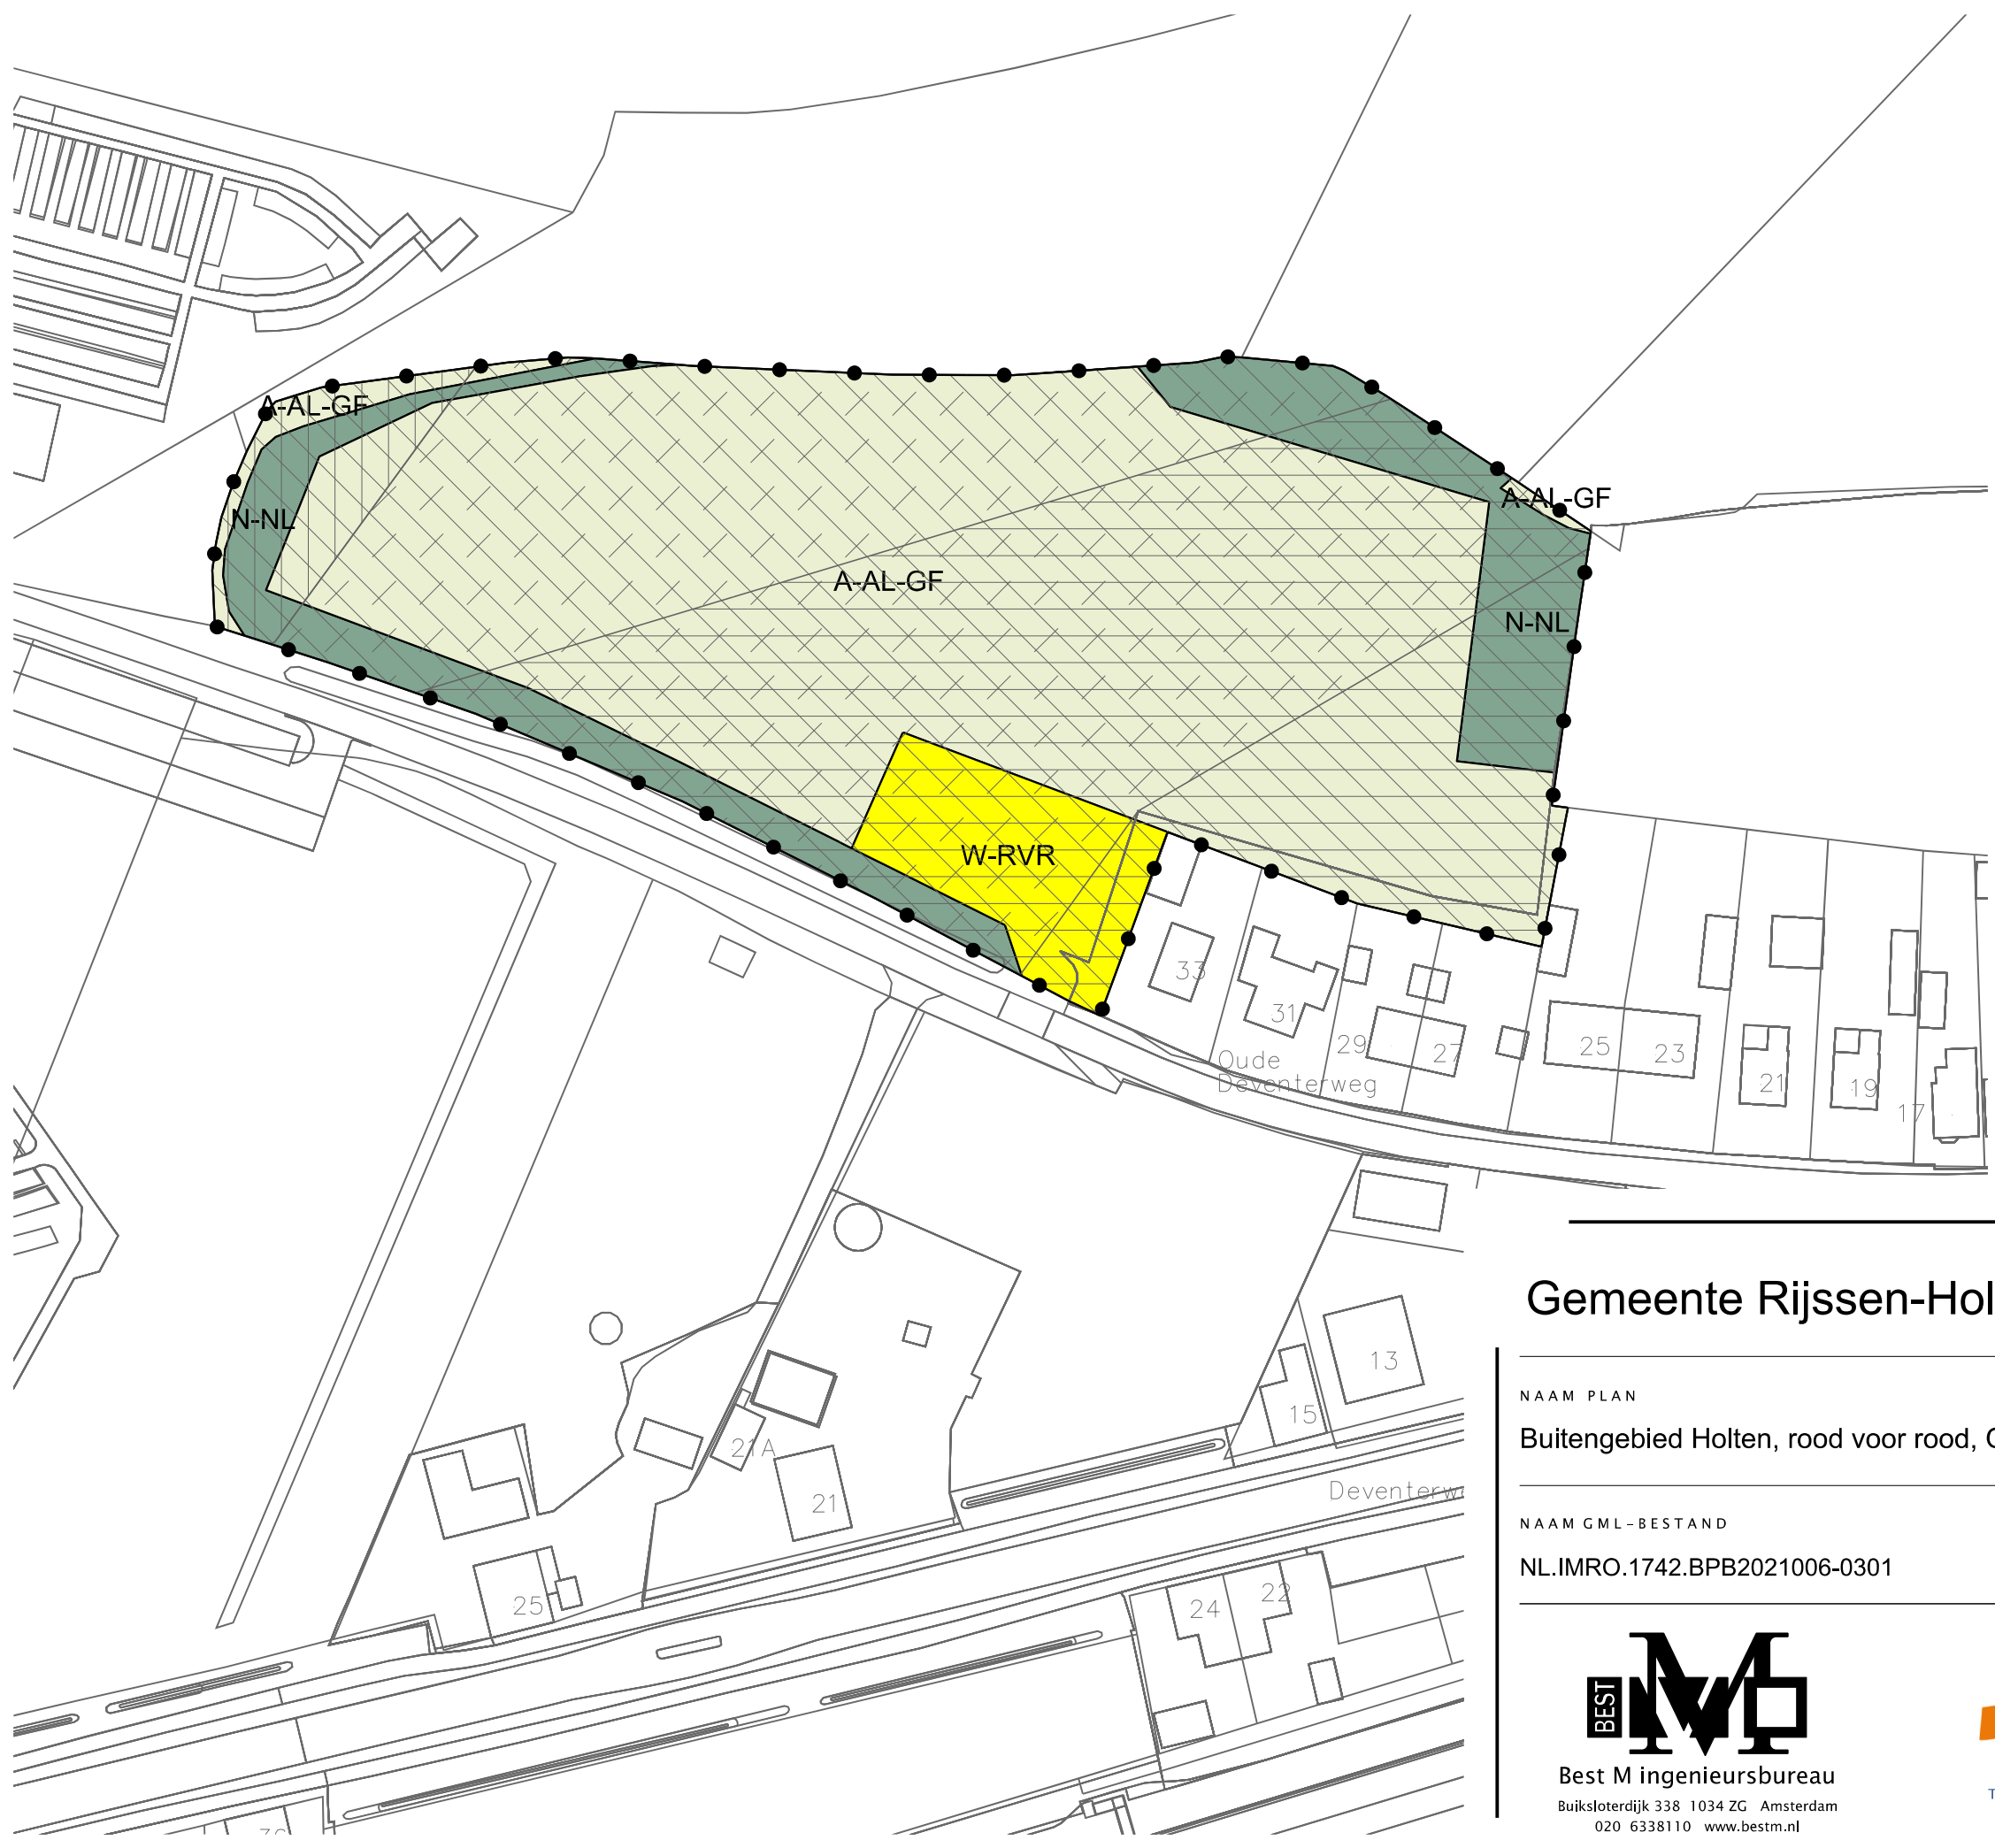

LEGENDA

Plangebied

Plangrens

Bestemmingen

A-ABM2

Agrarisch - Agrarisch bedrijf - Maneschijnsweg 2 en 2A

A-AL-GF

Agrarisch - Agrarisch landschap - gemengde functies

N-NL

Natuur - Natuurlandschap

W-RVR

Wonen - RVR

Gebiedsaanduidingen

overige zone - archeologische verwachtingswaarde middelhoog

overige zone:

- landschap Holterbroek, Fliermaten en Lokerbroek (deelgebied 3)
- waterintrekgebied
- zonering aanwijzing gebied buiten bebouwde kom wet natuurbescherming
- zonering geurgehinderden - buitengebied
- zonering - grondgebonden zonnepanelen 'ja mits'

overige zone:

- geluidszone spoor
- landschap westflank Holterberg (deelgebied 2)
- verblijfsrecreatie flank Holterberg
- zonering aanwijzing gebied buiten bebouwde kom wet natuurbescherming
- zonering geurgehinderden - buitengebied

overige zone:

- explosieaandachtsgebied Infrastructuur
- veiligheidszone spoor

overige zone - zonering grondgebonden zonnepanelen 'ja mits'

overige zone - zonering grondgebonden zonnepanelen 'nee, zone (beperkt) kwetsbare objecten'

Verklaring

Ondergrond

Gemeente Rijssen-Holten

NAAM PLAN

Buitengebied Holten, rood voor rood, Oude Deventerweg ong. en Maneschijnsweg 2

NAAM GML-BESTAND

NL.IMRO.1742.BPB2021006-0301

DATUM

20-5-2022

BLAD VAN BLADEN

2 VAN 2

FORMAAT

A3

Best M ingenieursbureau

Buiksloterdijk 338 1034 ZG Amsterdam

020 6338110 www.bestm.nl

ruimtelijke plannen en advies

Twentepoort Oost 16A 7609 RG Almelo

0546 454466 www.bjz.nu

TEKENAAR

MvL

SCHAAL

1 :1000