


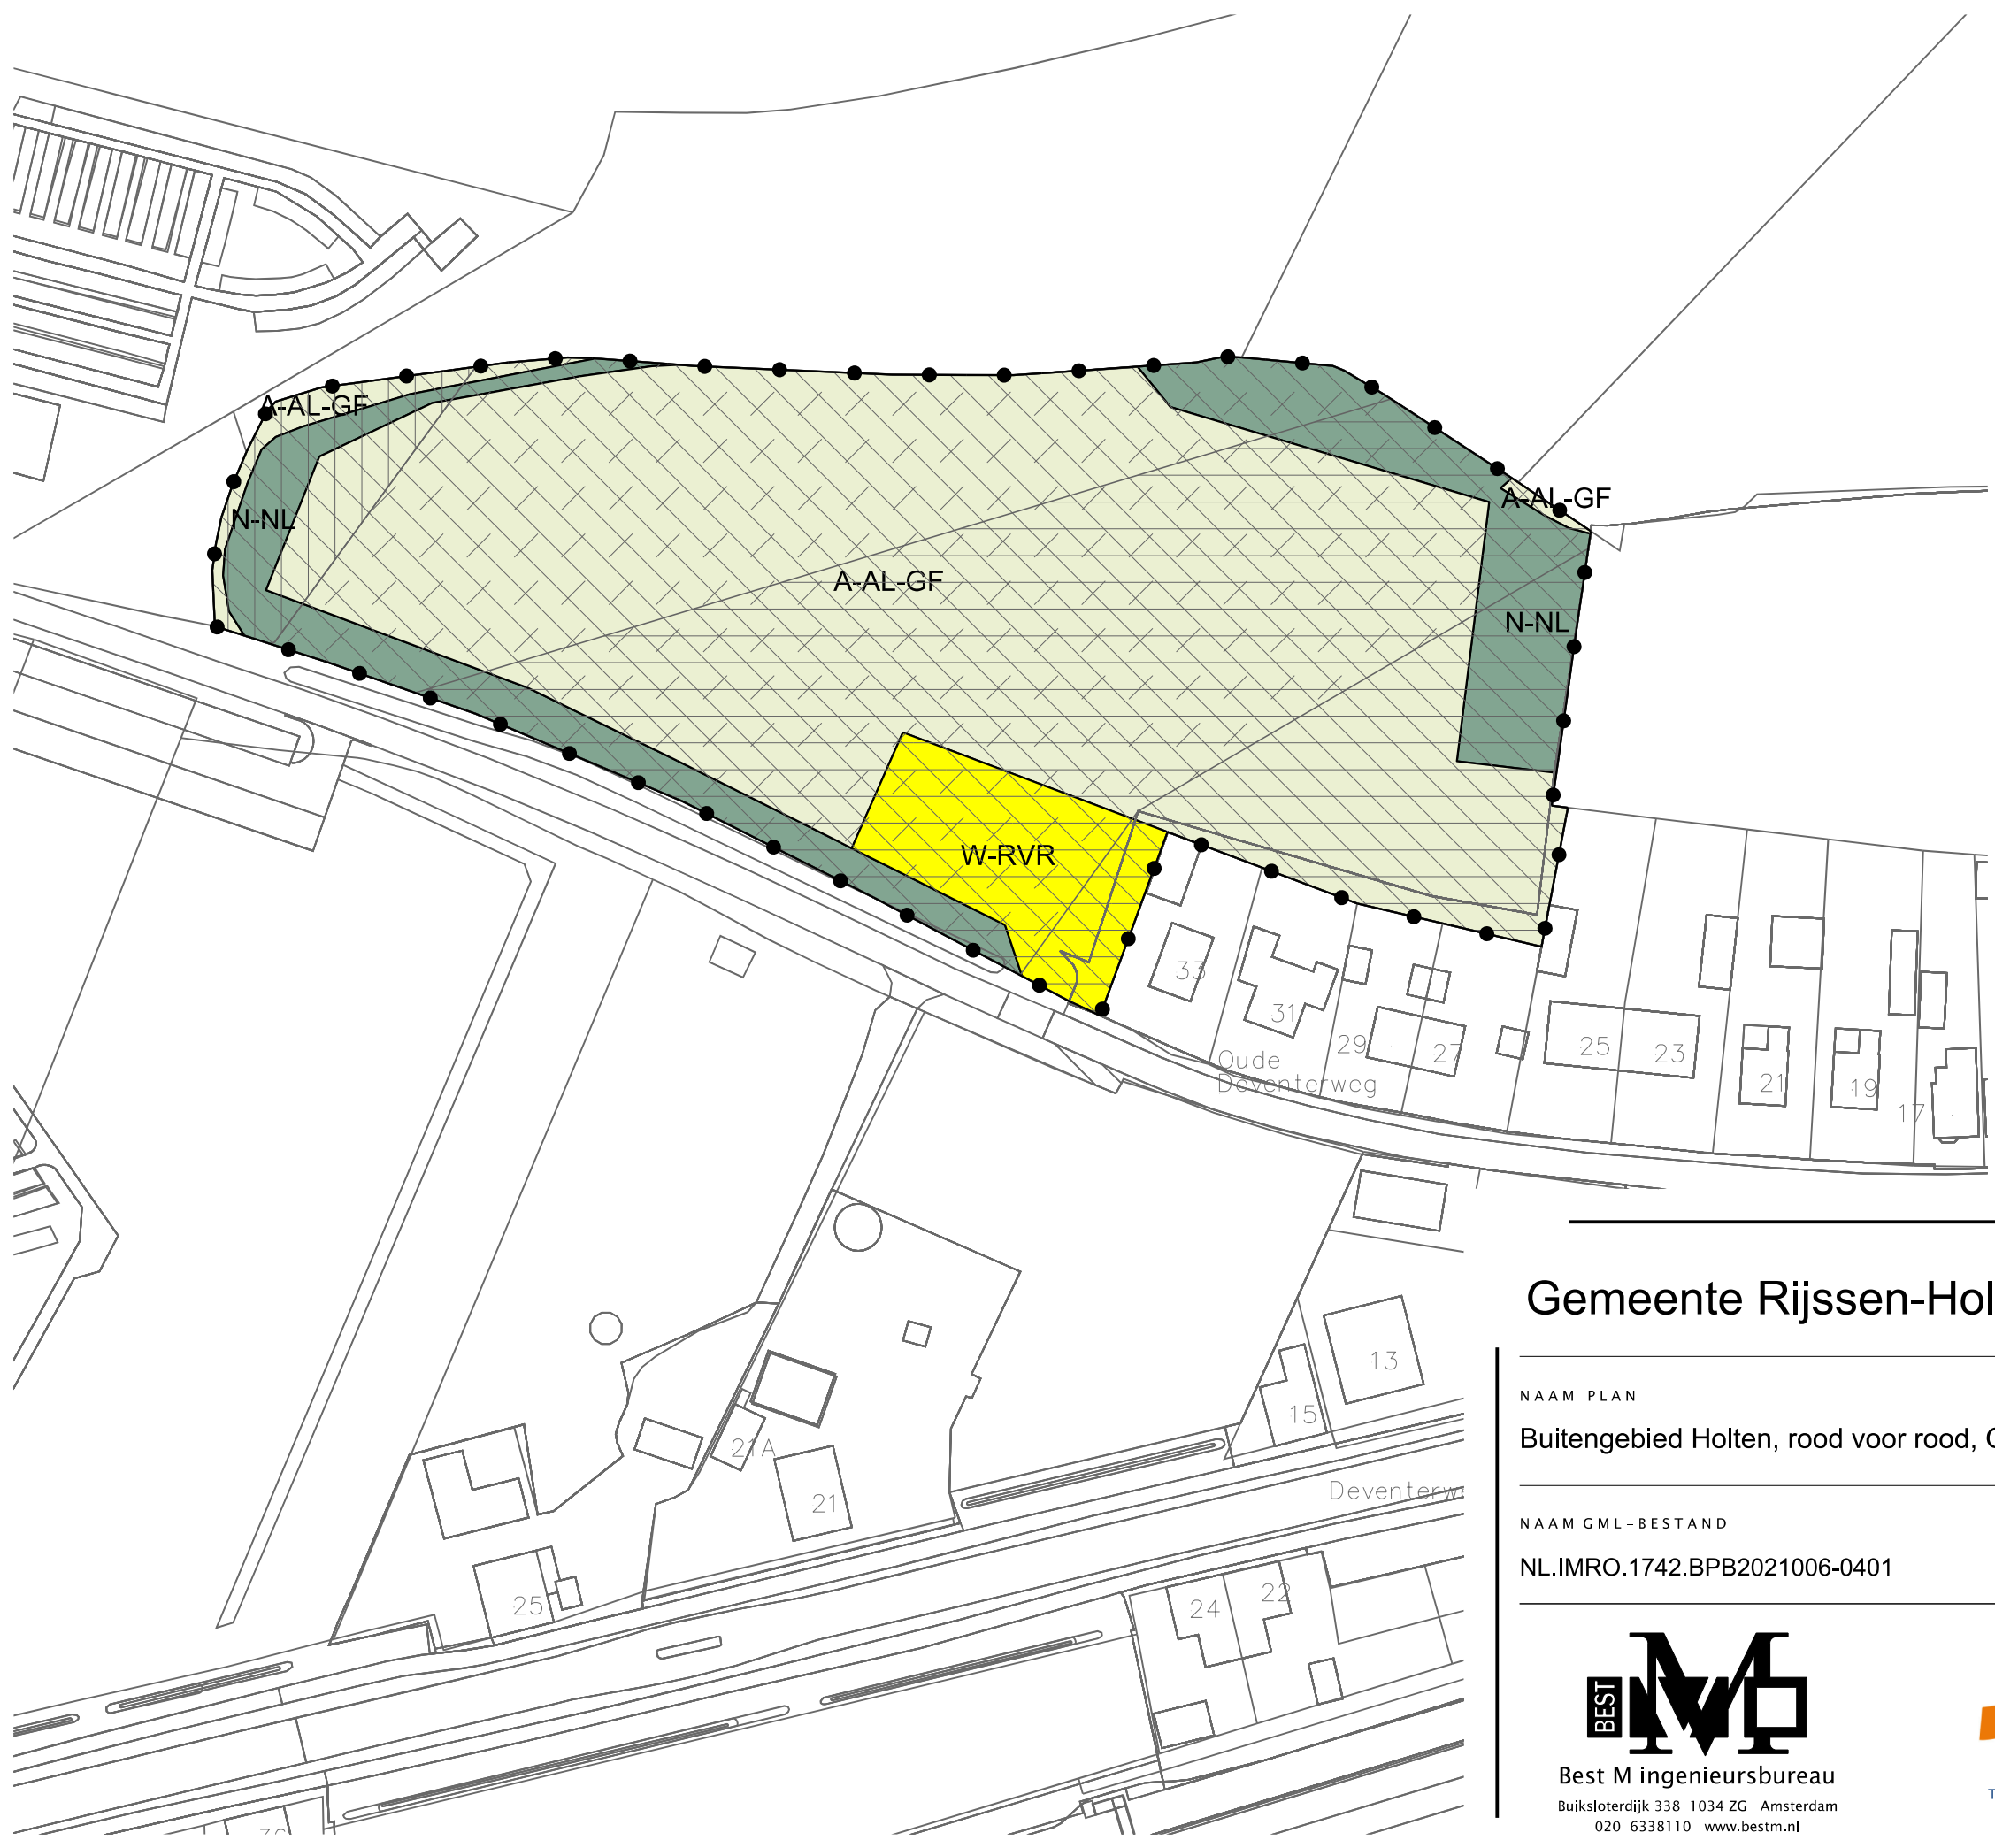

LEGENDA

Plangebied

Plangrens

Bestemmingen

A-ABM2

Agrarisch - Agrarisch bedrijf - Maneschijnsweg 2 en 2A

A-AL-GF

Agrarisch - Agrarisch landschap - gemengde functies

N-NL

Natuur - Natuurlandschap

W-RVR

Wonen - RVR

Gebiedsaanduidingen

++++

overige zone - archeologische verwachtingswaarde middelhoog

overige zone:  
- landschap Holterbroek, Fliermaten en Lokerbroek (deelgebied 3)  
- waterintrekgebied  
- zonering aanwijzing gebied buiten bebouwde kom wet natuurbescherming  
- zonering geurgehinderden - buitengebied  
- zonering - grondgebonden zonnepanelen 'ja mits'

overige zone:  
- geluidszone spoor  
- landschap westflank Holterberg (deelgebied 2)  
- verblijfsrecreatie flank Holterberg  
- zonering aanwijzing gebied buiten bebouwde kom wet natuurbescherming  
- zonering geurgehinderden - buitengebied

overige zone:  
- explosieaandachtsgebied Infrastructuur  
- veiligheidszone spoor

overige zone - zonering grondgebonden zonnepanelen 'ja mits'

overige zone -  
zonering grondgebonden zonnepanelen 'nee, zone (beperkt) kwetsbare objecten'

Verklaring

Ondergrond

# Gemeente Rijssen-Holten

NAAM PLAN  
Buitengebied Holten, rood voor rood, Oude Deventerweg ong. en Maneschijnsweg 2

|                              |           |                 |         |
|------------------------------|-----------|-----------------|---------|
| NAAM GML-BESTAND             | DATUM     | BLAD VAN BLADEN | FORMAAT |
| NL.IMRO.1742.BPB2021006-0401 | 13-3-2023 | 2 VAN 2         | A3      |

Best M ingenieursbureau  
Buiksloterdijk 338 1034 ZG Amsterdam  
020 6338110 www.bestm.nl

ruimtelijke plannen en advies  
Twentepoort Oost 16A 7609 RG Almelo  
0546 454466 www.bjz.nu

|          |         |
|----------|---------|
| TEKENAAR | SCHAAL  |
| MvL      | 1 :1000 |