



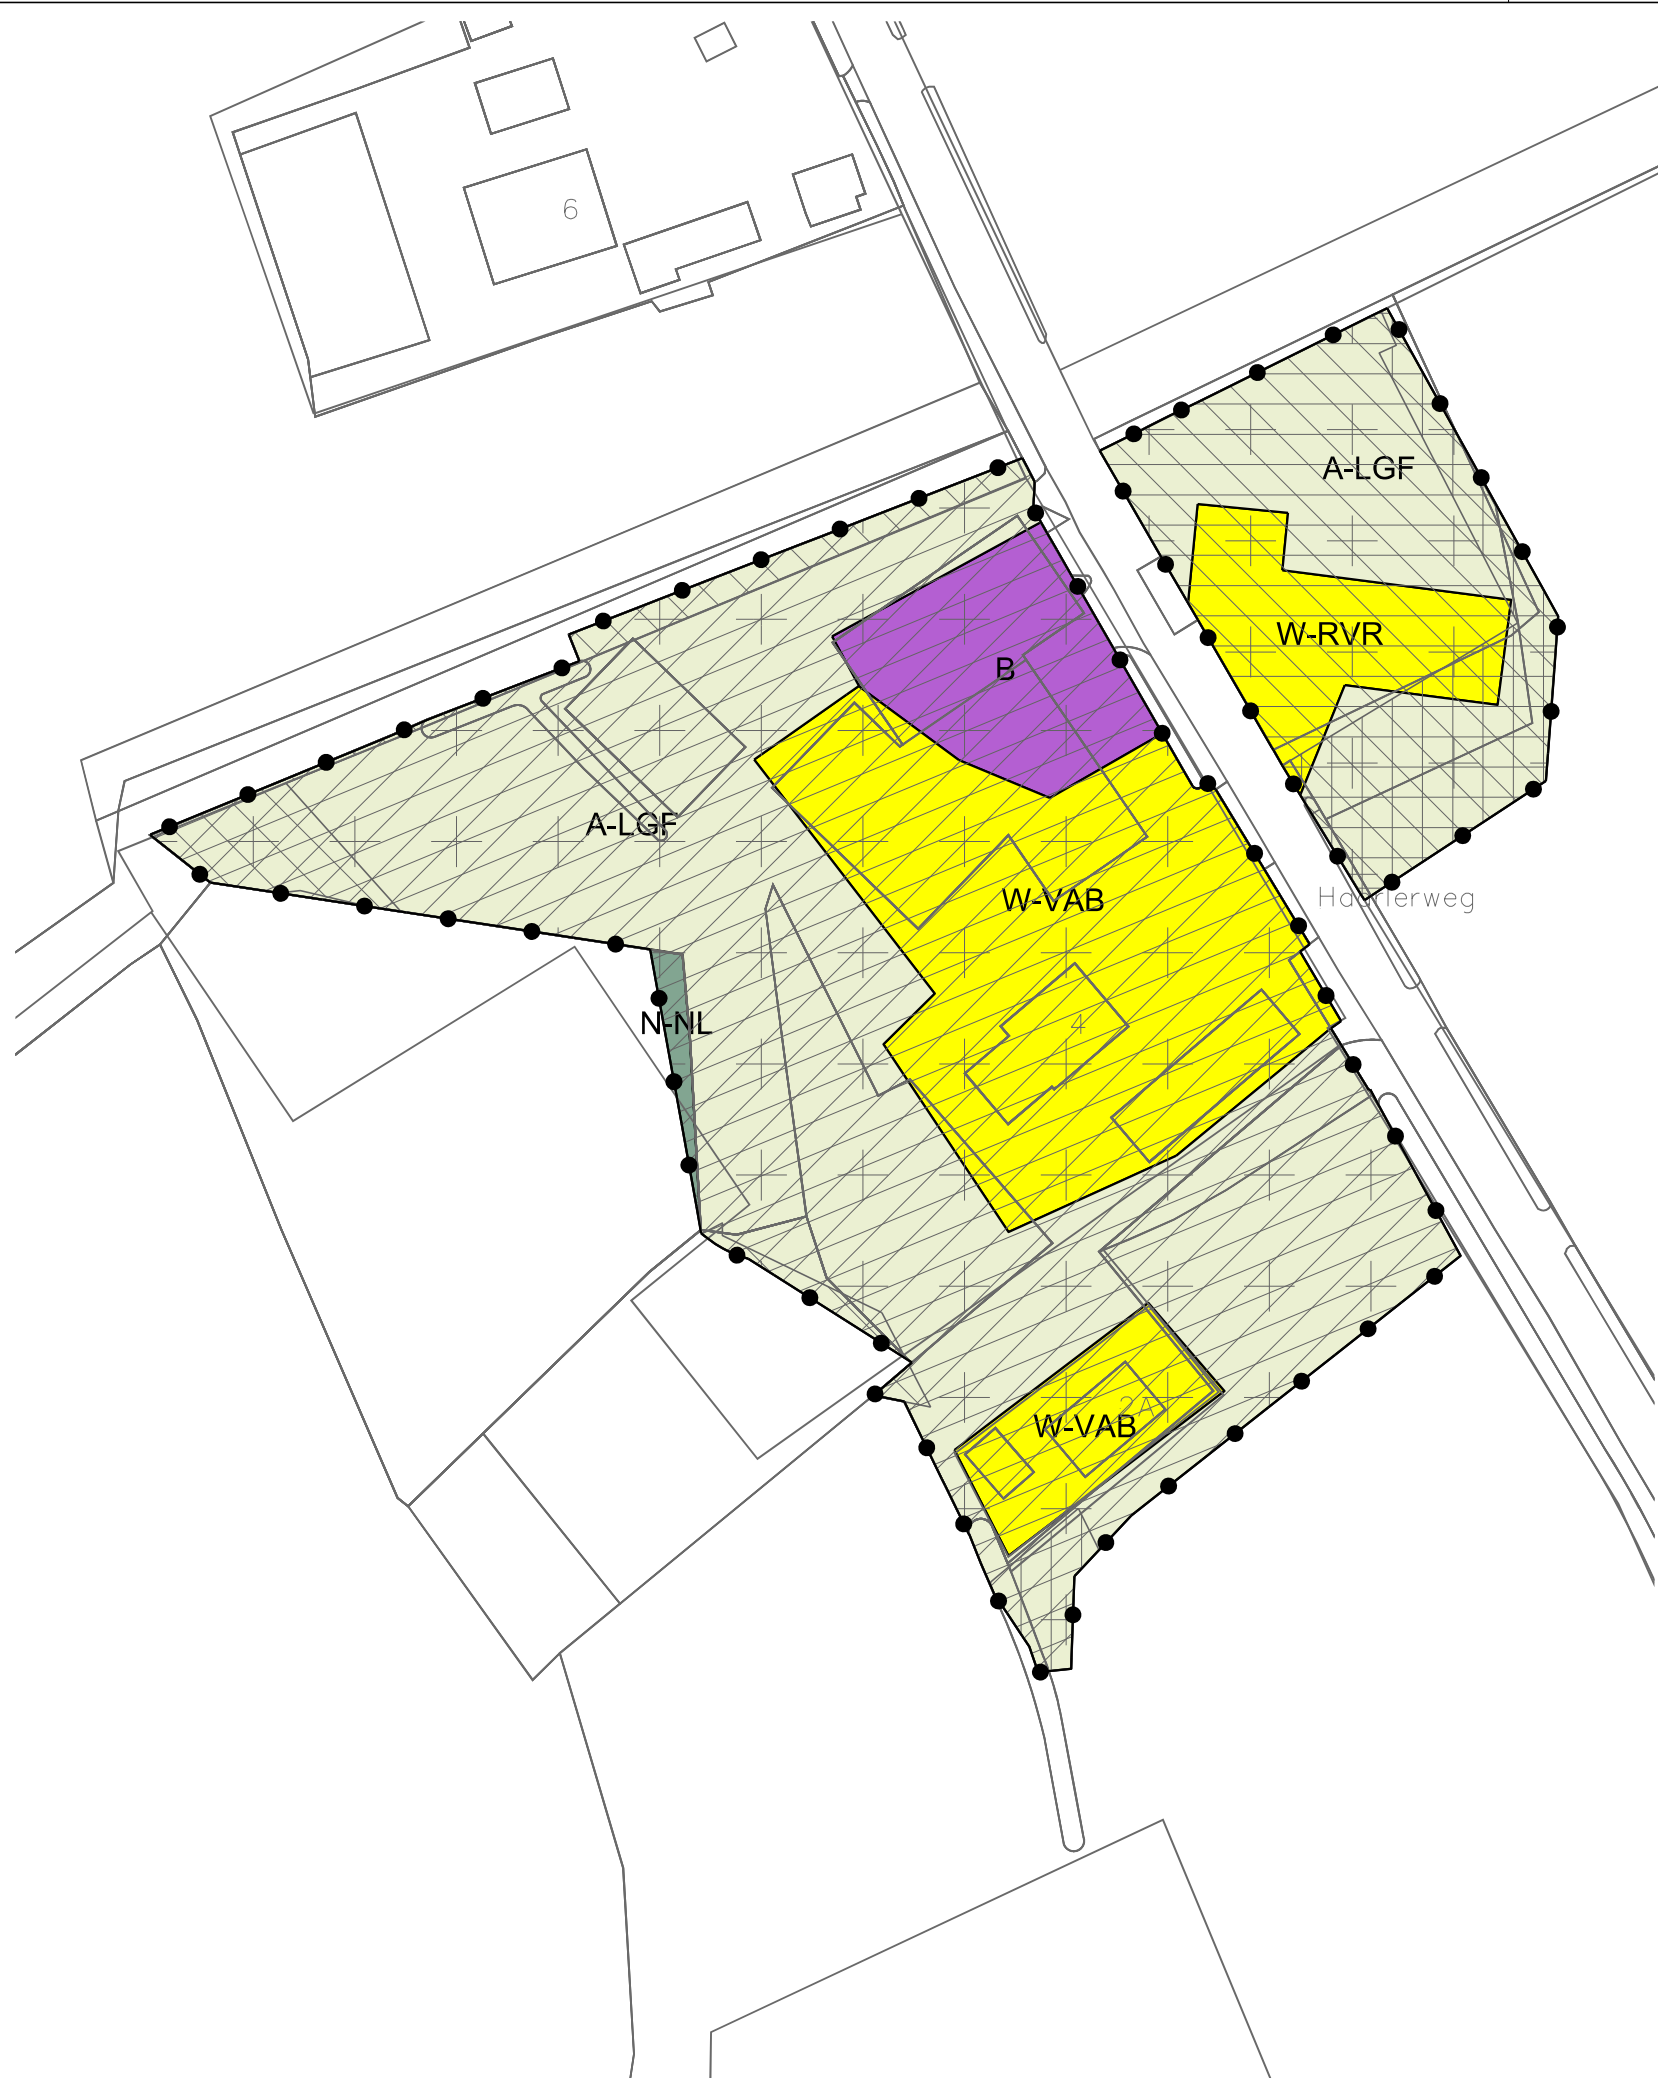

LEGENDA

- Plangebied
- Plangrens
- Bestemmingen
- A-LGF Agrarisch - Landschap-gemengde functies
- B Bedrijf
- N-NL Natuur - Natuurlandschap
- W-RVR Wonen - RVR
- W-VAB Wonen - VAB
- Gebiedsaanduidingen
- +++ overige zone - archeologische verwachtingswaarde
- overige zone - landschap de Holterberg (deelgebied 5)
- overige zone - landschap Westflank Holterberg (deelgebied 2)
- overige zone - Natuurnetwerk Nederland
- overige zone - reliëf
- overige zone - verblijfsrecreatie flank Holterberg
- Verklaring
- Ondergrond

Gemeente Rijssen-Holten

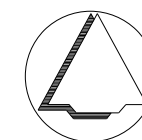

NAAM PLAN

Buitengebied Holten, rood voor rood, Haarlerweg 4

NAAM GML-BESTAND

NL.IMRO.1742.BPB2022003-0401

DATUM

25-1-2023

BLAD VAN BLADEN

1 VAN 1

FORMAAT

A3



Best M ingenieursbureau

Buiksloterdijk 338 1034 ZG Amsterdam
020 6338110 www.bestm.nl



ruimtelijke plannen en advies
Twentepoort Oost 16A 7609 RG Almelo
0546 454466 www.bjjz.nu

TEKENAAR

MvL

SCHAAL

1 :1000