



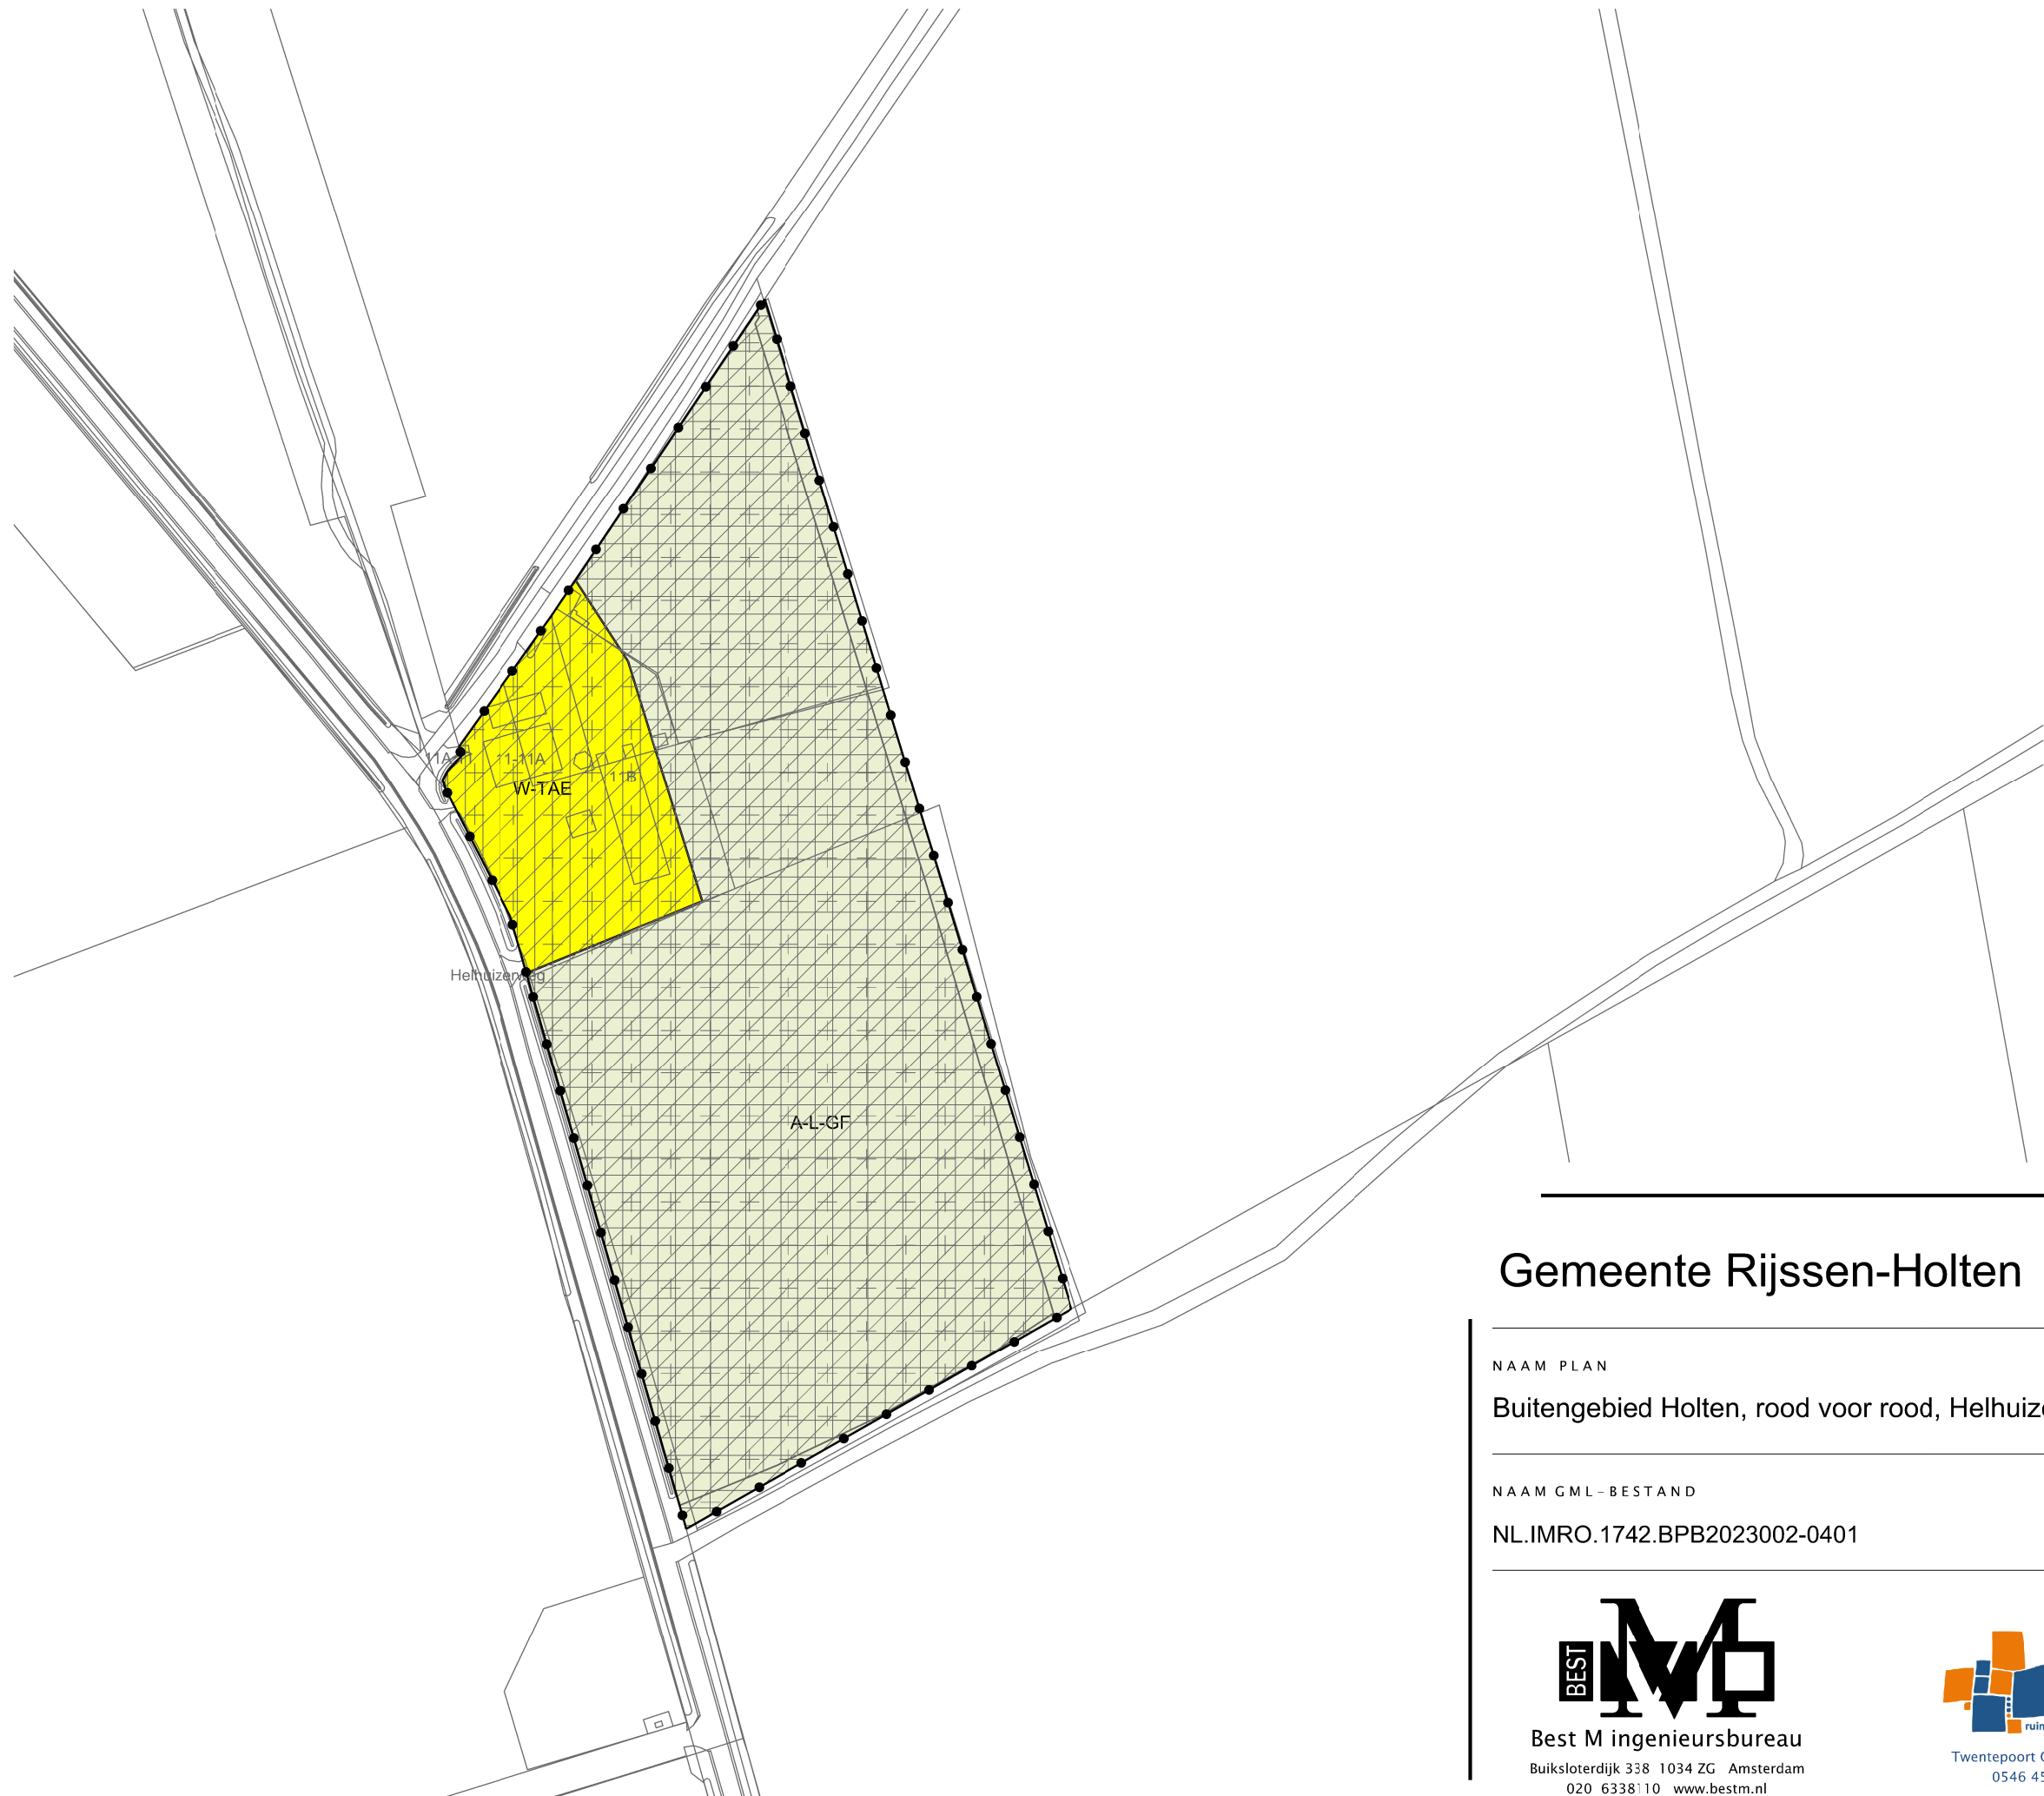

LEGENDA

- Plangebied
- Plangrens
- Bestemmingen
- A-L-GF Agrarisch - Landschap - Gemengde functies
- W-TAE Wonen - Twee-aaneen
- Gebiedsaanduidingen
- overige zone - archeologische verwachtingswaarde
- overige zone - landschap De Holterberg (deelgebied 5)
zonering geurgehinderden - buitengebied
zonering grondgebonden zonnepanelen 'nee'
- overige zone - reliëf
- overige zone - zone hydrologische bescherming
- Verklaring
- Ondergrond

Gemeente Rijssen-Holten

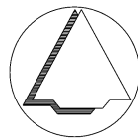

NAAM PLAN

Buitengebied Holten, rood voor rood, Helhuizerweg 11 en 11a

NAAM GML-BESTAND

NL.IMRO.1742.BPB2023002-0401

DATUM

10-11-2023

BLAD VAN BLADEN

1 VAN 1

FORMAAT

A3



Best M ingenieursbureau
Buiksloterdijk 338 1034 ZG Amsterdam
020 6338110 www.bestm.nl



Twentepoort Oost 16A 7609 RG Almelo
0546 454466 www.bjjz.nu

TEKENAAR

MvL

SCHAAL

1 :1500