



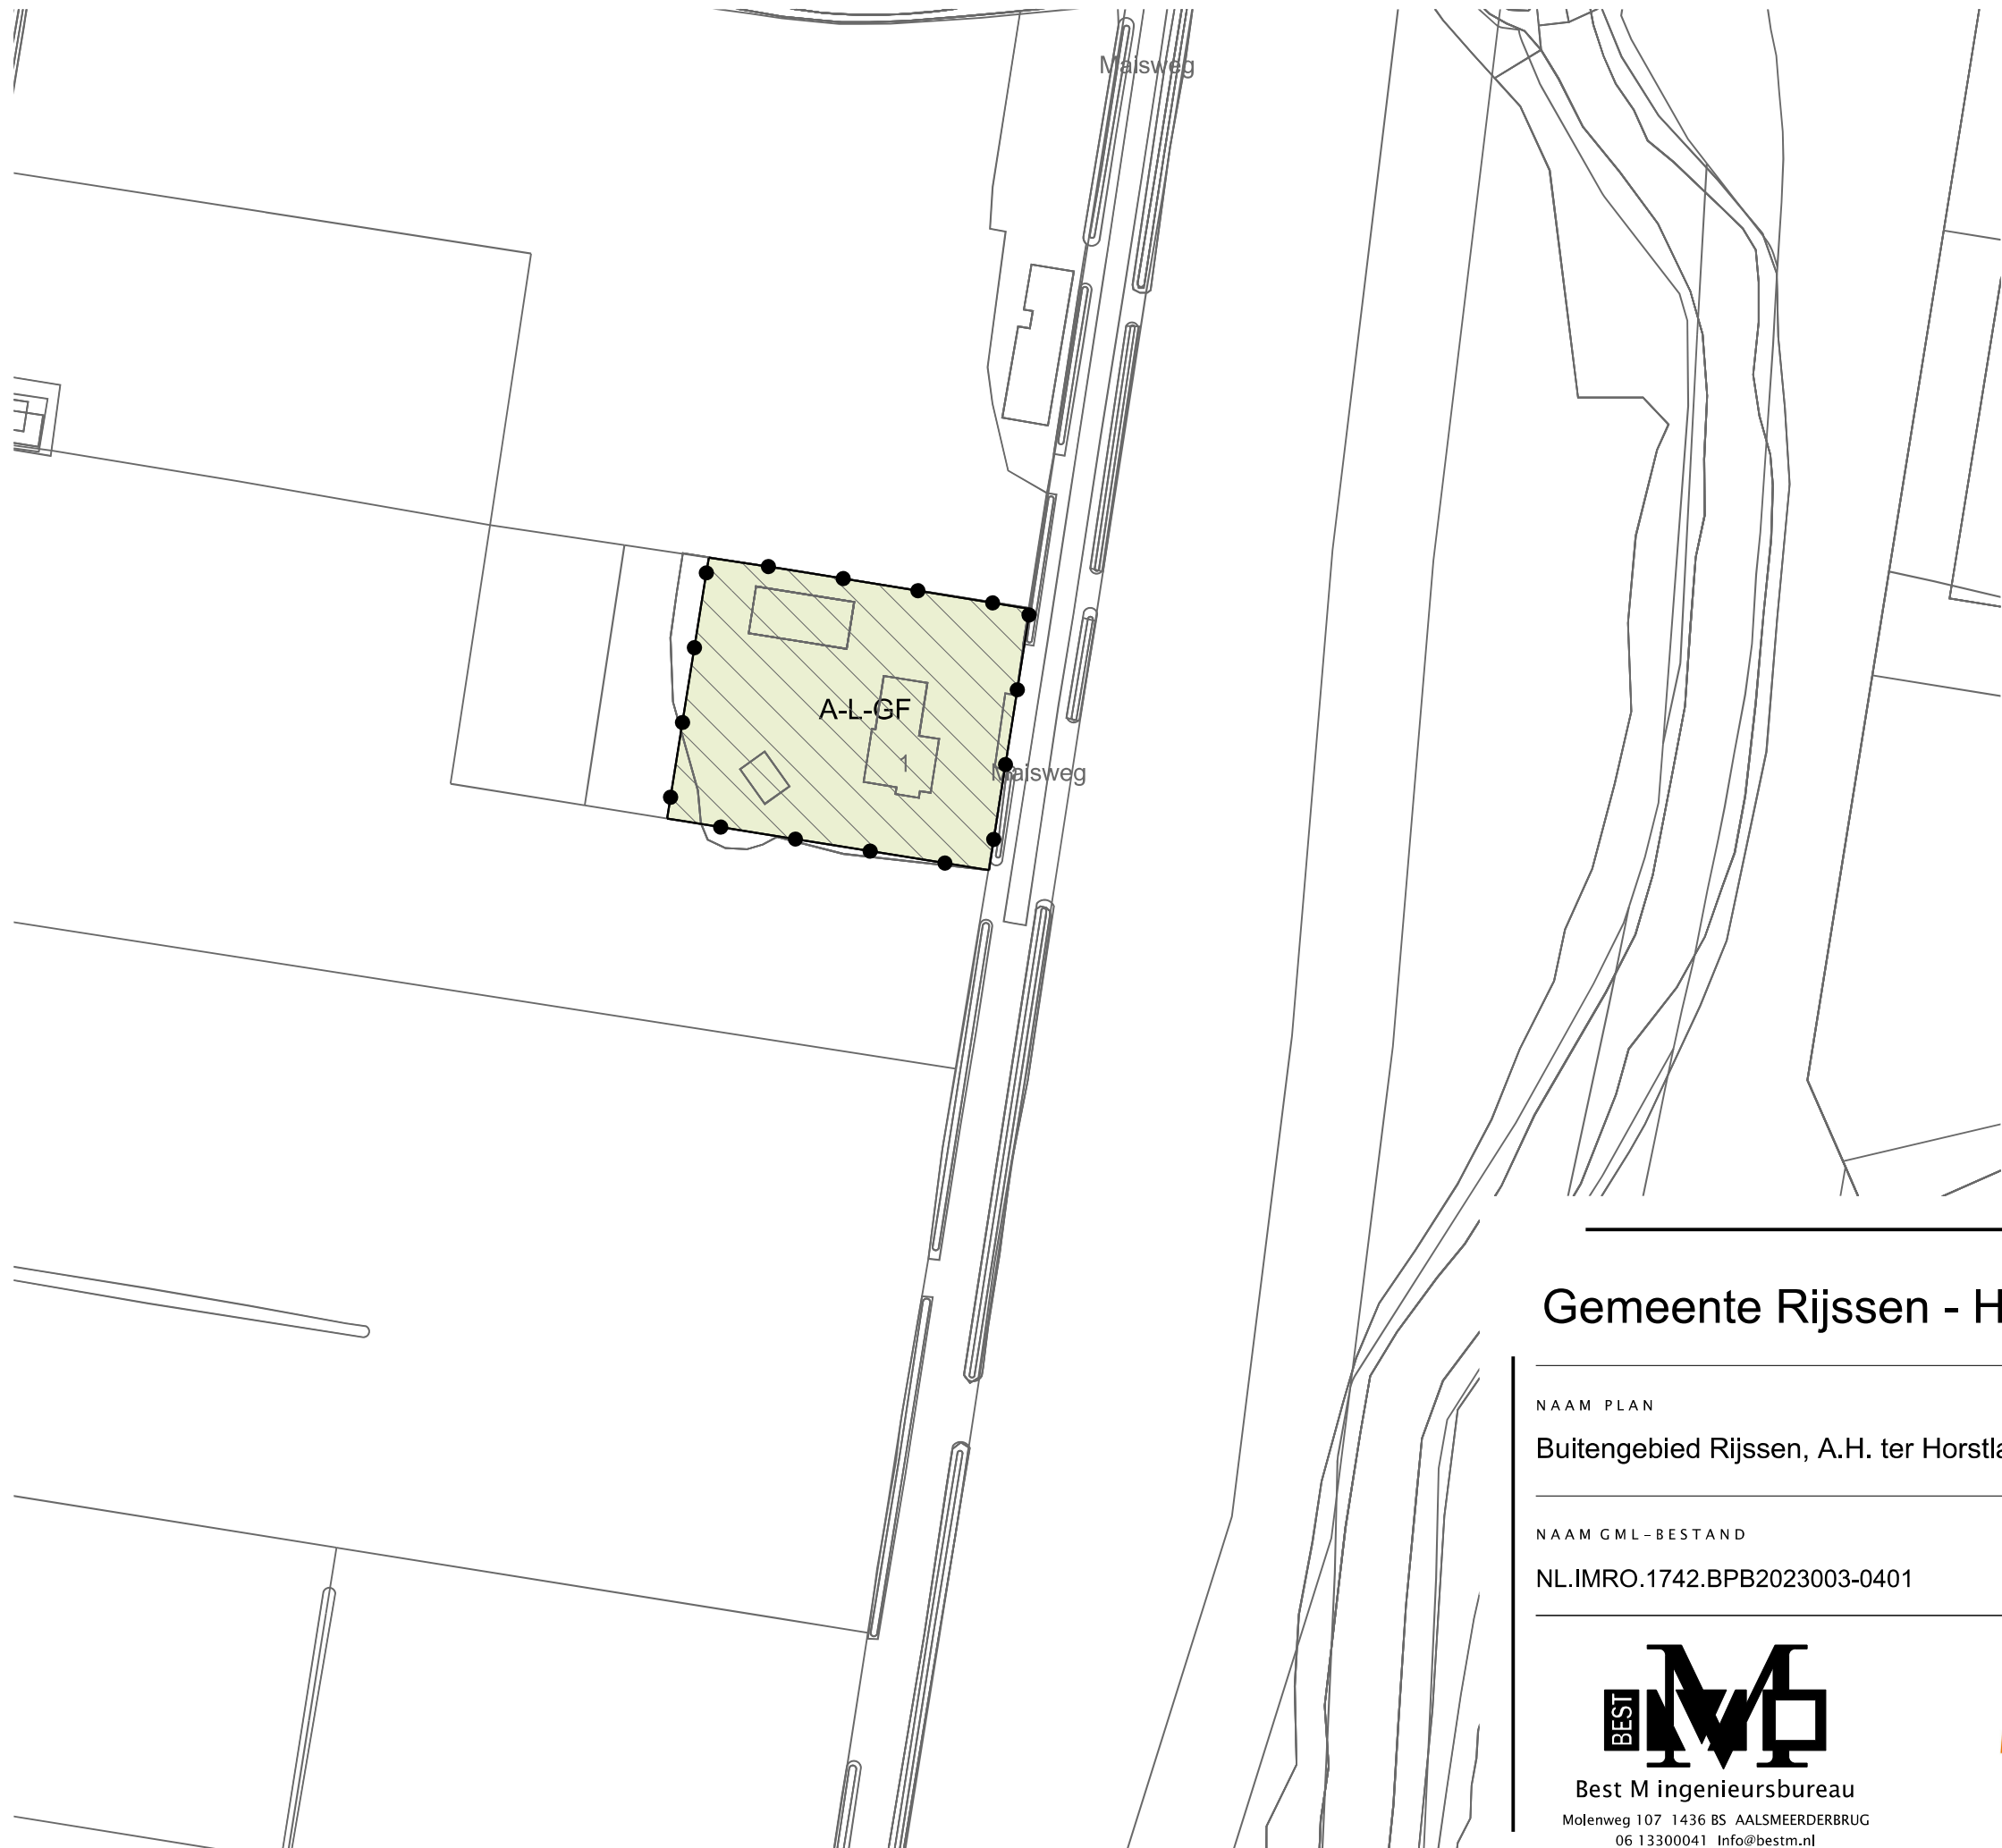

LEGENDA

- Plangebied
- Plangrens
- Bestemmingen
- A-L-GF Agrarisch - Landschap-gemengde functies
- N-L Natuur - Landschap
- W Wonen
- Gebiedsaanduidingen
- overige zone - landschap de Rijsserberg (deelgebied 10)
geluidszone wegen 250 meter
natuurnetwerk Nederland
straatpad
zonering aanwijzing gebied
buiten de bebouwde kom Wet natuurbescherming
zonering geurgehinderden - buitengebied
zonering grondgebonden zonnepanelen 'nee'
- overige zone - landschap leiding en overtoom
aandachtsgebied bedrijventerrein
aandachtsgebied buisleidingen
veiligheidszonen aardgastransportleiding
zonering aanwijzing gebied
buiten de bebouwde kom Wet natuurbescherming
zonering geurgehinderden - buitengebied
zonering grondgebonden zonnepanelen 'ja, mits'
- Bouwaanduidingen
- [sba-bbw] specifieke bouwaanduiding - bijbehorende bouwwerken
- Verklaring
- Ondergrond

Gemeente Rijssen - Holten

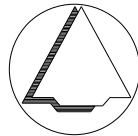

NAAM PLAN

Buitengebied Rijssen, A.H. ter Horstlaan 35

NAAM GML-BESTAND

NL.IMRO.1742.BPB2023003-0401

DATUM

21-12-2023

BLAD VAN BLADEN

2 VAN 2

FORMAAT

A3

TEKENAAR

MvL

SCHAAL

1 :1000

BEST M

Best M ingenieursbureau

Molenweg 107 1436 BS AALSMEERDERBRUG

06 13300041 Info@bestm.nl

BJZ.nu

ruimtelijke plannen en advies

Twentepoort Oost 16A 7609 RG Almelo

0546 454466 www.bjz.nu