


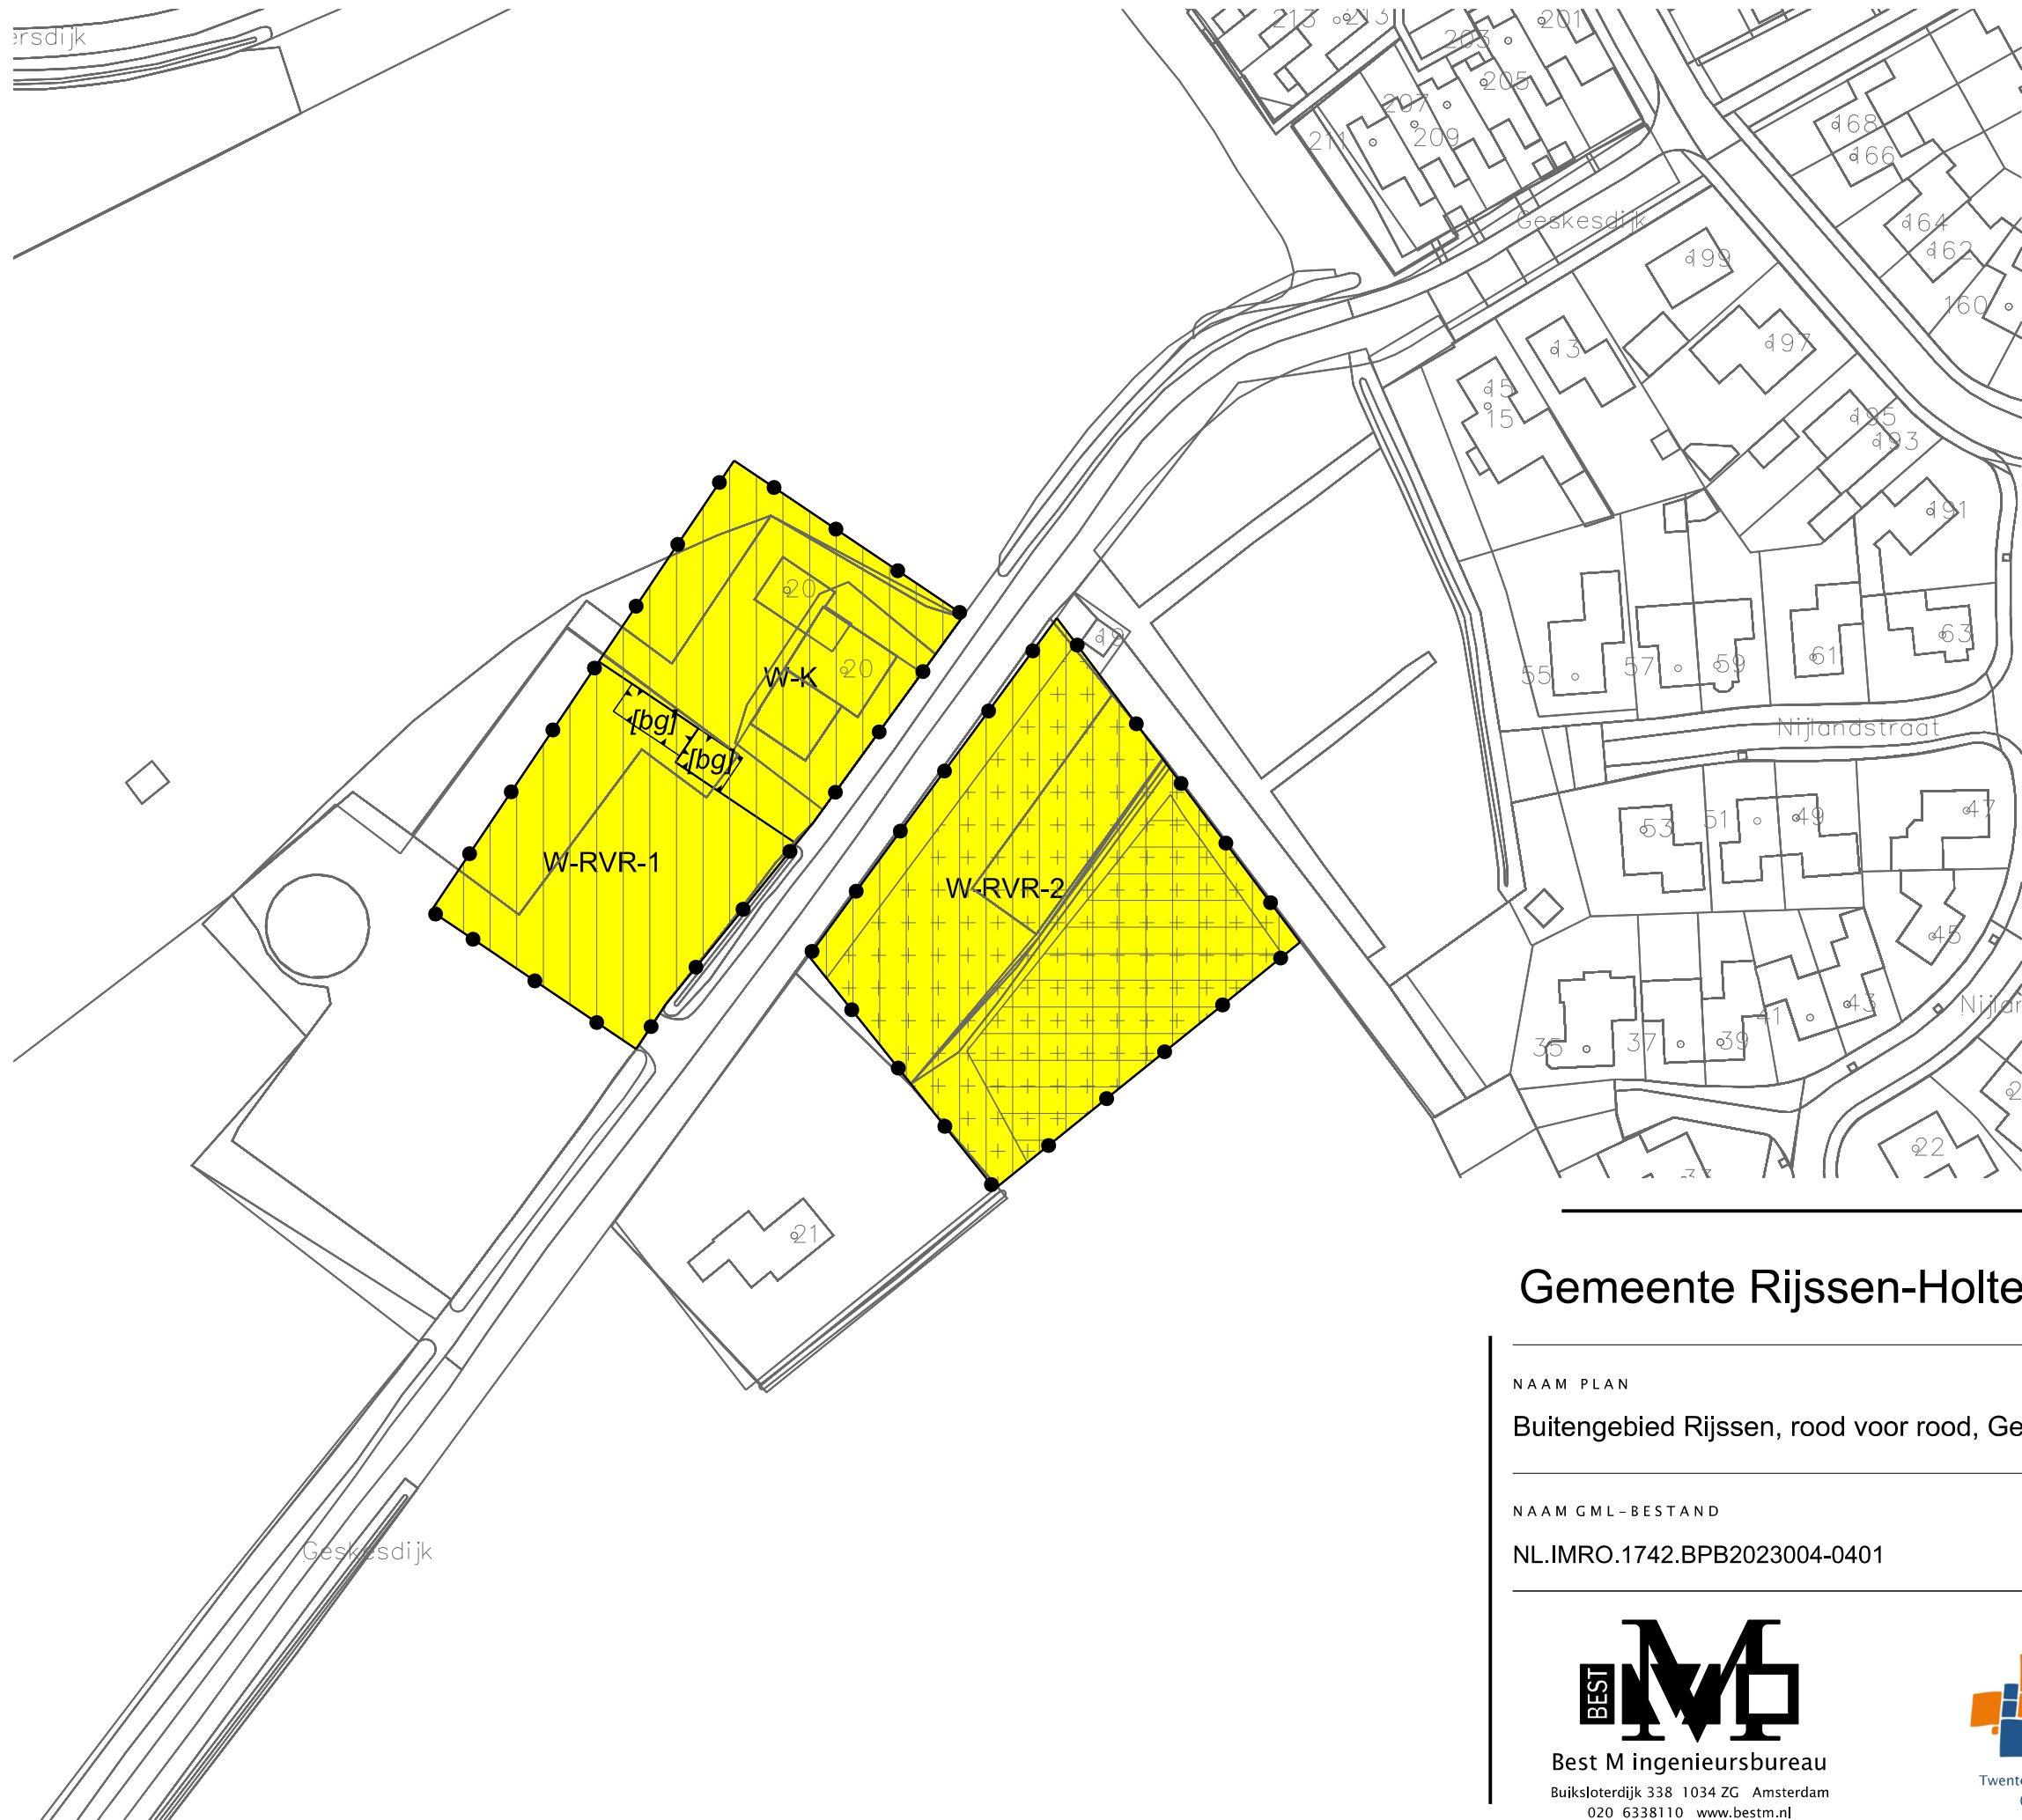

LEGENDA

Plangebied

Plangrens

Bestemmingen

W-K

W-RVR-1

W-RVR-2

Wonen - Karakteristiek

Wonen - RVR - 1

Wonen - RVR - 2

Gebiedsaanduidingen

+++
+++

overige zone - archeologische verwachtingswaarde

overige zone - landschap Leiding en Overtoom (deelgebied 9)

overige zone
- zoneringsaanwijzing gebied buiten bebouwde kom wet natuurbescherming
- zoneringsgebied - buitengebied

Bouwaanduidingen


[bg]

bijgebouwen

Verklaring

Ondergrond

Gemeente Rijssen-Holten

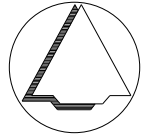

NAAM PLAN				
Buitengebied Rijssen, rood voor rood, Geskesdijk 20				
NAAM GML-BESTAND	DATUM	BLAD VAN BLADEN		FORMAAT
NL.IMRO.1742.BPB2023004-0401	3-7-2023	1 VAN 2		A3
		TEKENAAR		SCHAAL
Best M ingenieursbureau		MvL		1 :1000
Buiksloterdijk 338 1034 ZG Amsterdam				
020 6338110 www.bestm.nl				
				
Twentepoort Oost 16A 7609 RG Almelo				
0546 454466 www.bjz.nu				