



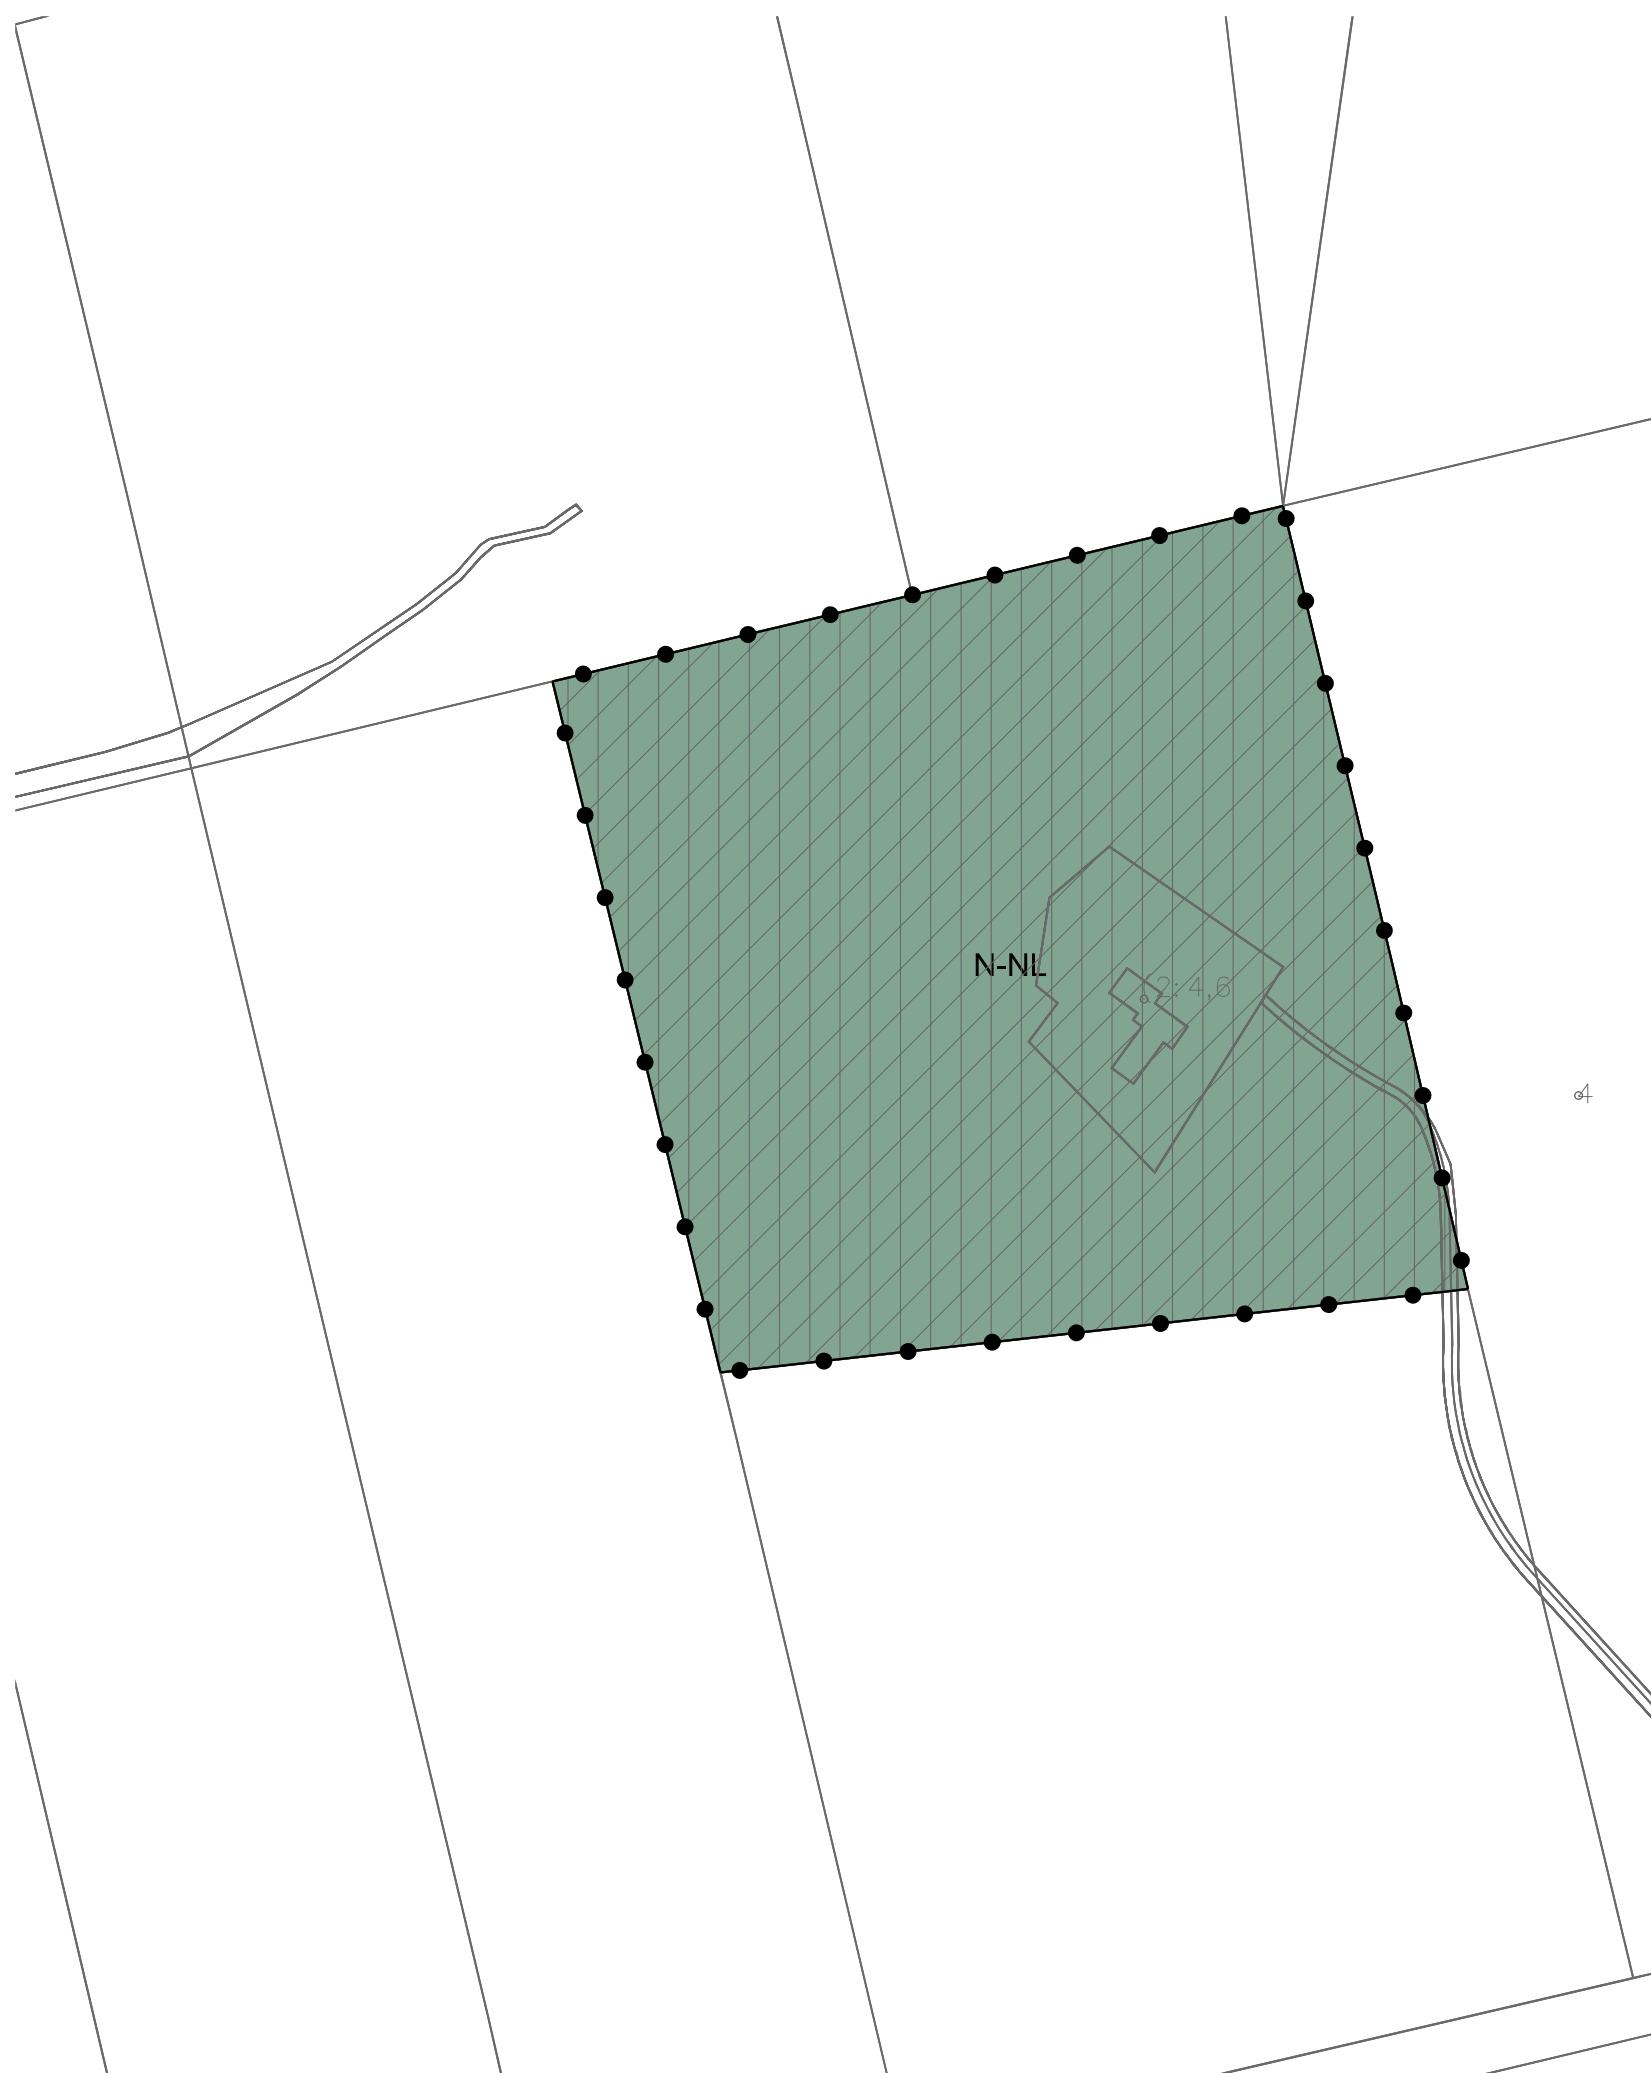

LEGENDA

- Plangebied
- Plangrens
- Bestemmingen
- N-NL Natuur - Natuurlandschap
- Gebiedsaanduidingen
- overige zone
- landschap de Rijsserberg (deelgebied 10)
 - natuurnetwerk Nederland
 - zonering grondgebonden zonnepanelen 'nee'
- overige zone
- zonering aanwijzing gebied buiten bebouwde kom wet natuurbescherming
 - zonering geurgehinderden - buitengebied
- Verklaring
- Ondergrond

Gemeente Rijssen-Holten

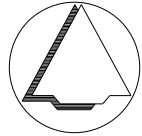

NAAM PLAN

Buitengebied Rijssen, rood voor rood, Geskesdijk 20

NAAM GML-BESTAND

NL.IMRO.1742.BPB2023004-0401

DATUM

3-7-2023

BLAD VAN BLADEN

2 VAN 2

FORMAAT

A3



Best M ingenieursbureau
Buiksloterdijk 338 1034 ZG Amsterdam
020 6338110 www.bestm.nl



Twentepoort Oost 16A 7609 RG Almelo
0546 454466 www.bjz.nu

TEKENAAR

MvL

SCHAAL

1 :1000