

# CENTRUMPLAN DIJKERHOEK

ARCHITECTUUR ■ ENGINEERING ■ BOUWMANAGEMENT



opdrachtgever:  
BRAMER PROJECTONTWIKKELING

19.564

architect:  
HO  
modelleur:  
HJR / JS

status:  
VO  
datum:  
08-06-2023





### **Palazzo Oost BV**

Oranjestraat 40  
7451 CD Holten

T 0548 53 70 60  
holten@palazzogroep.nl  
www.palazzogroep.nl



### **Bramer Projectontwikkeling**

Almeloseweg 36  
7670 AB Vriezenveen

T 0546 56 25 55  
info@bramerbv.nl  
www.bramerbv.nl

### **Colofon**

Ontwerp :Dijkerhoek, Maatsmanweg  
Projectteam :HO  
Fase :VO  
Functie :Wonen

### **Omschrijving**

Palazzo Oost heeft een woningbouwstudie gemaakt voor een locatie gelegen aan de Maatmansweg te Dijkerhoek. De locatie wordt onderdeel van verkavelingsoptie voor centrumplan Dijkerhoek. In deze studie zijn een 4 tal geschakelde woningen gesitueerd, waarvan 2 seniorenwoningen en 2 eengezinswoningen.



CENTRUMPLAN DIJKERHOEK

19.564 omschrijving: COLOFON  
schaal:  
datum: 08-06-2023



hekwerk met hедера tussen de 1 tot 2 meter

groene beukenhaag 70 centimeter


CENTRUMPLAN DIJKERHOEK

omschrijving: SITUATIE

schaal: 1 : 500

datum: 08-06-2023

19:564

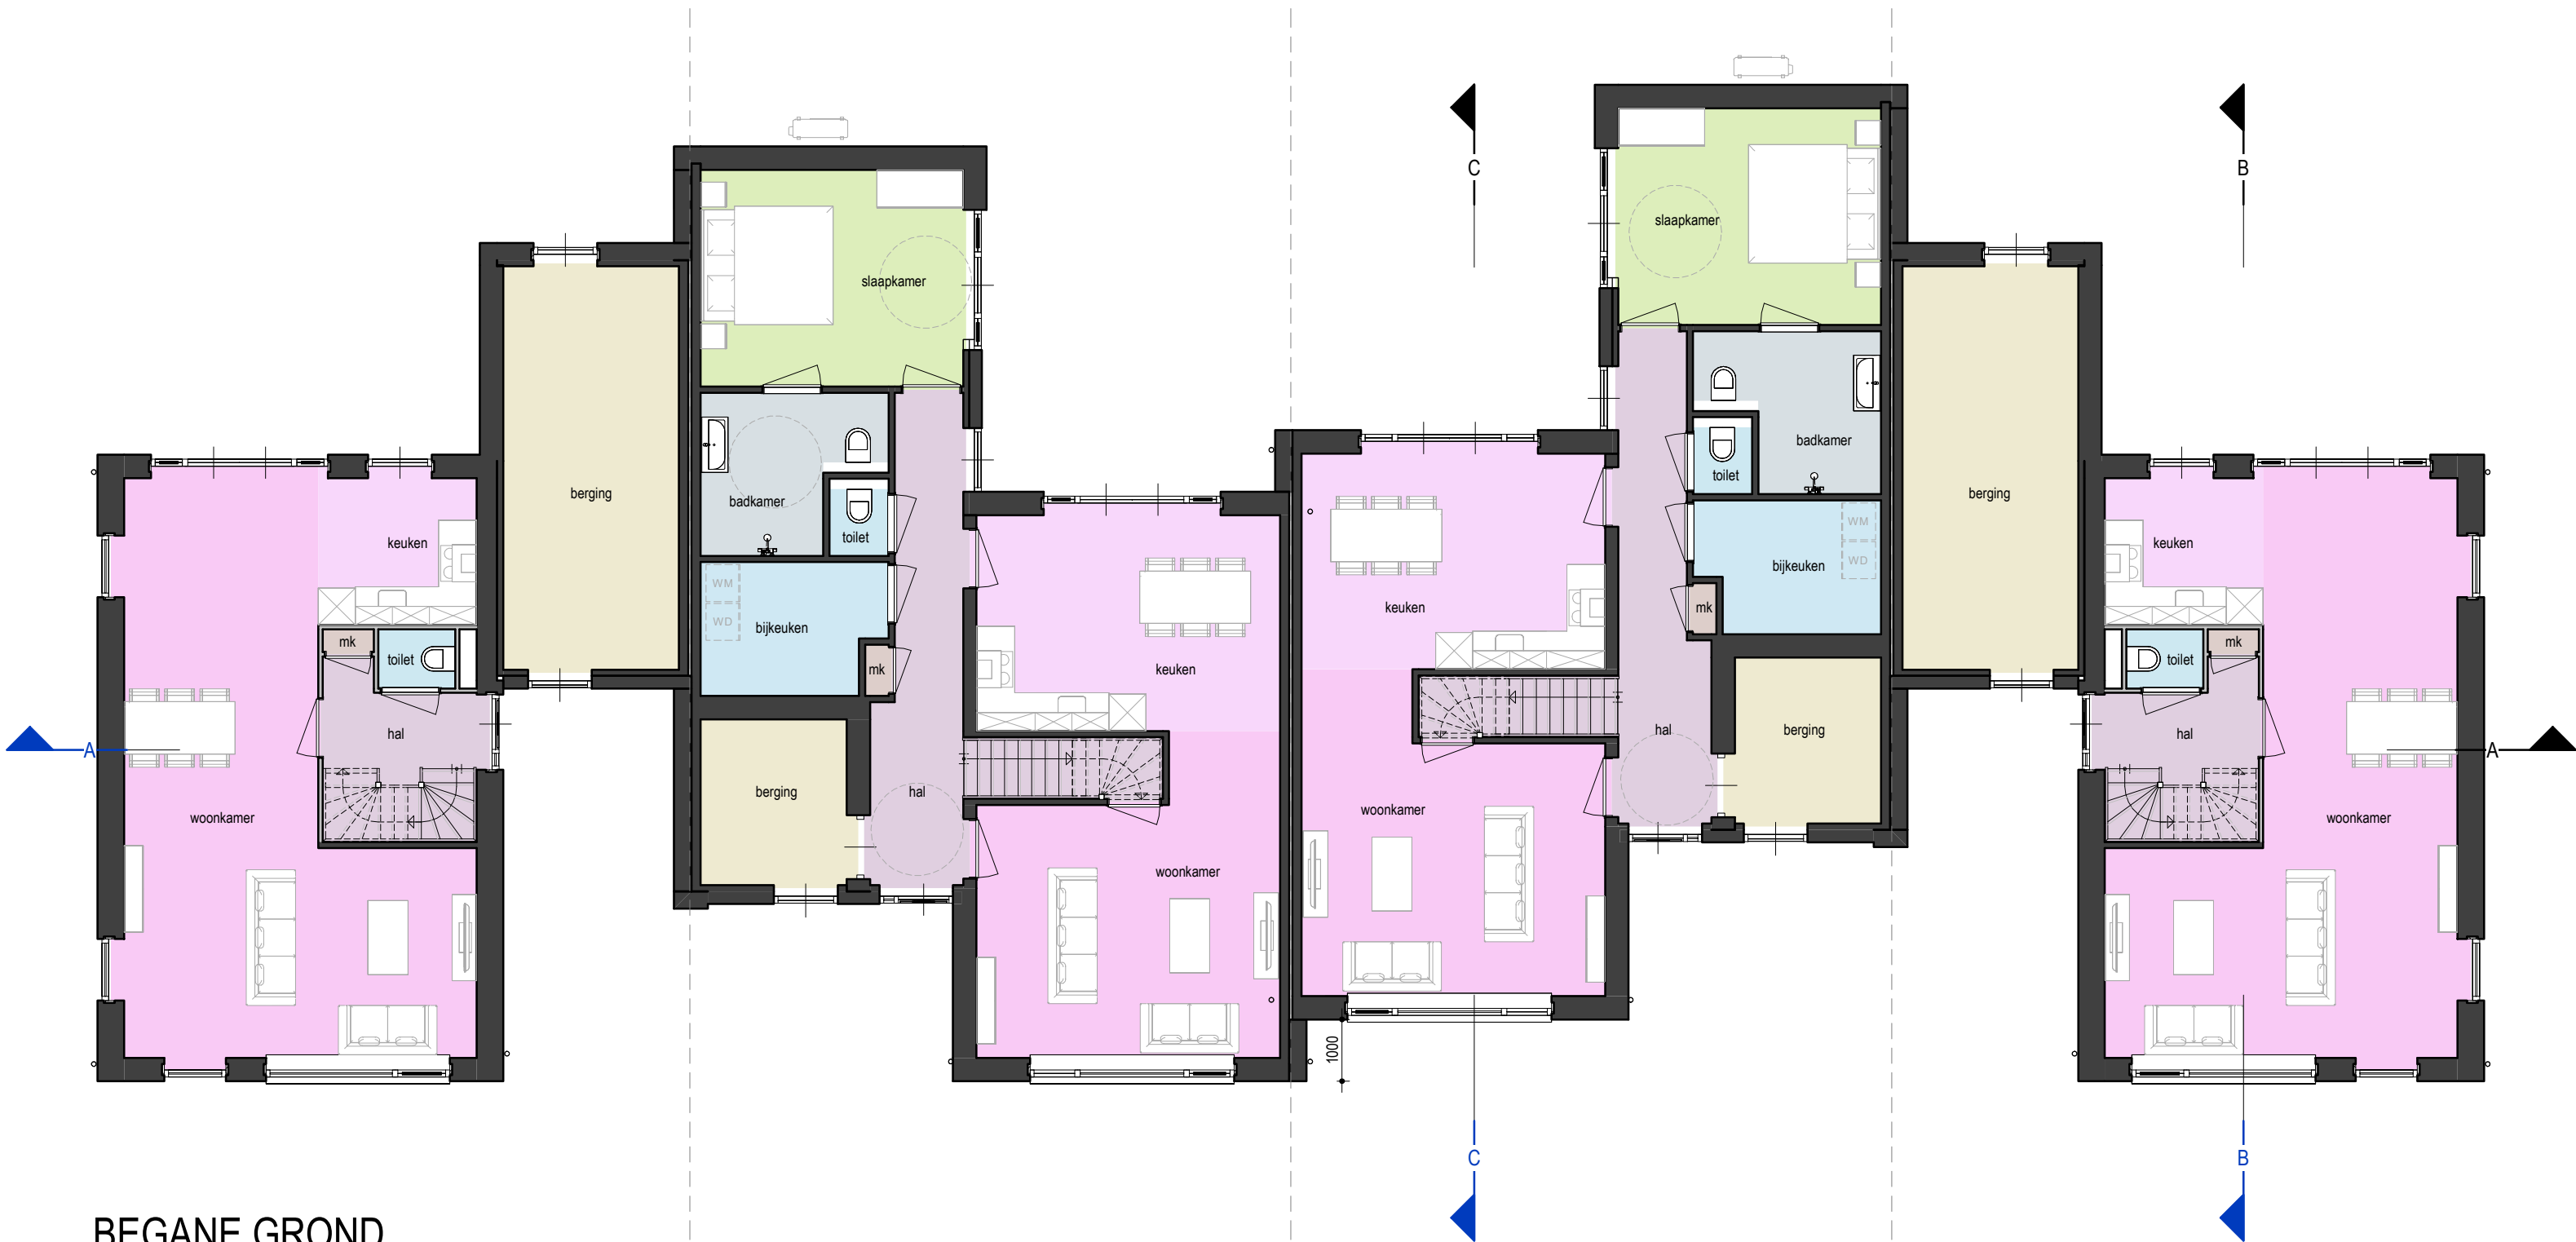


BEGANE GROND  
1 : 100

CENTRUMPLAN DIJKERHOEK

omschrijving: BEGANE GROND  
schaal: 1 : 100  
datum: 08-06-2023

19.564

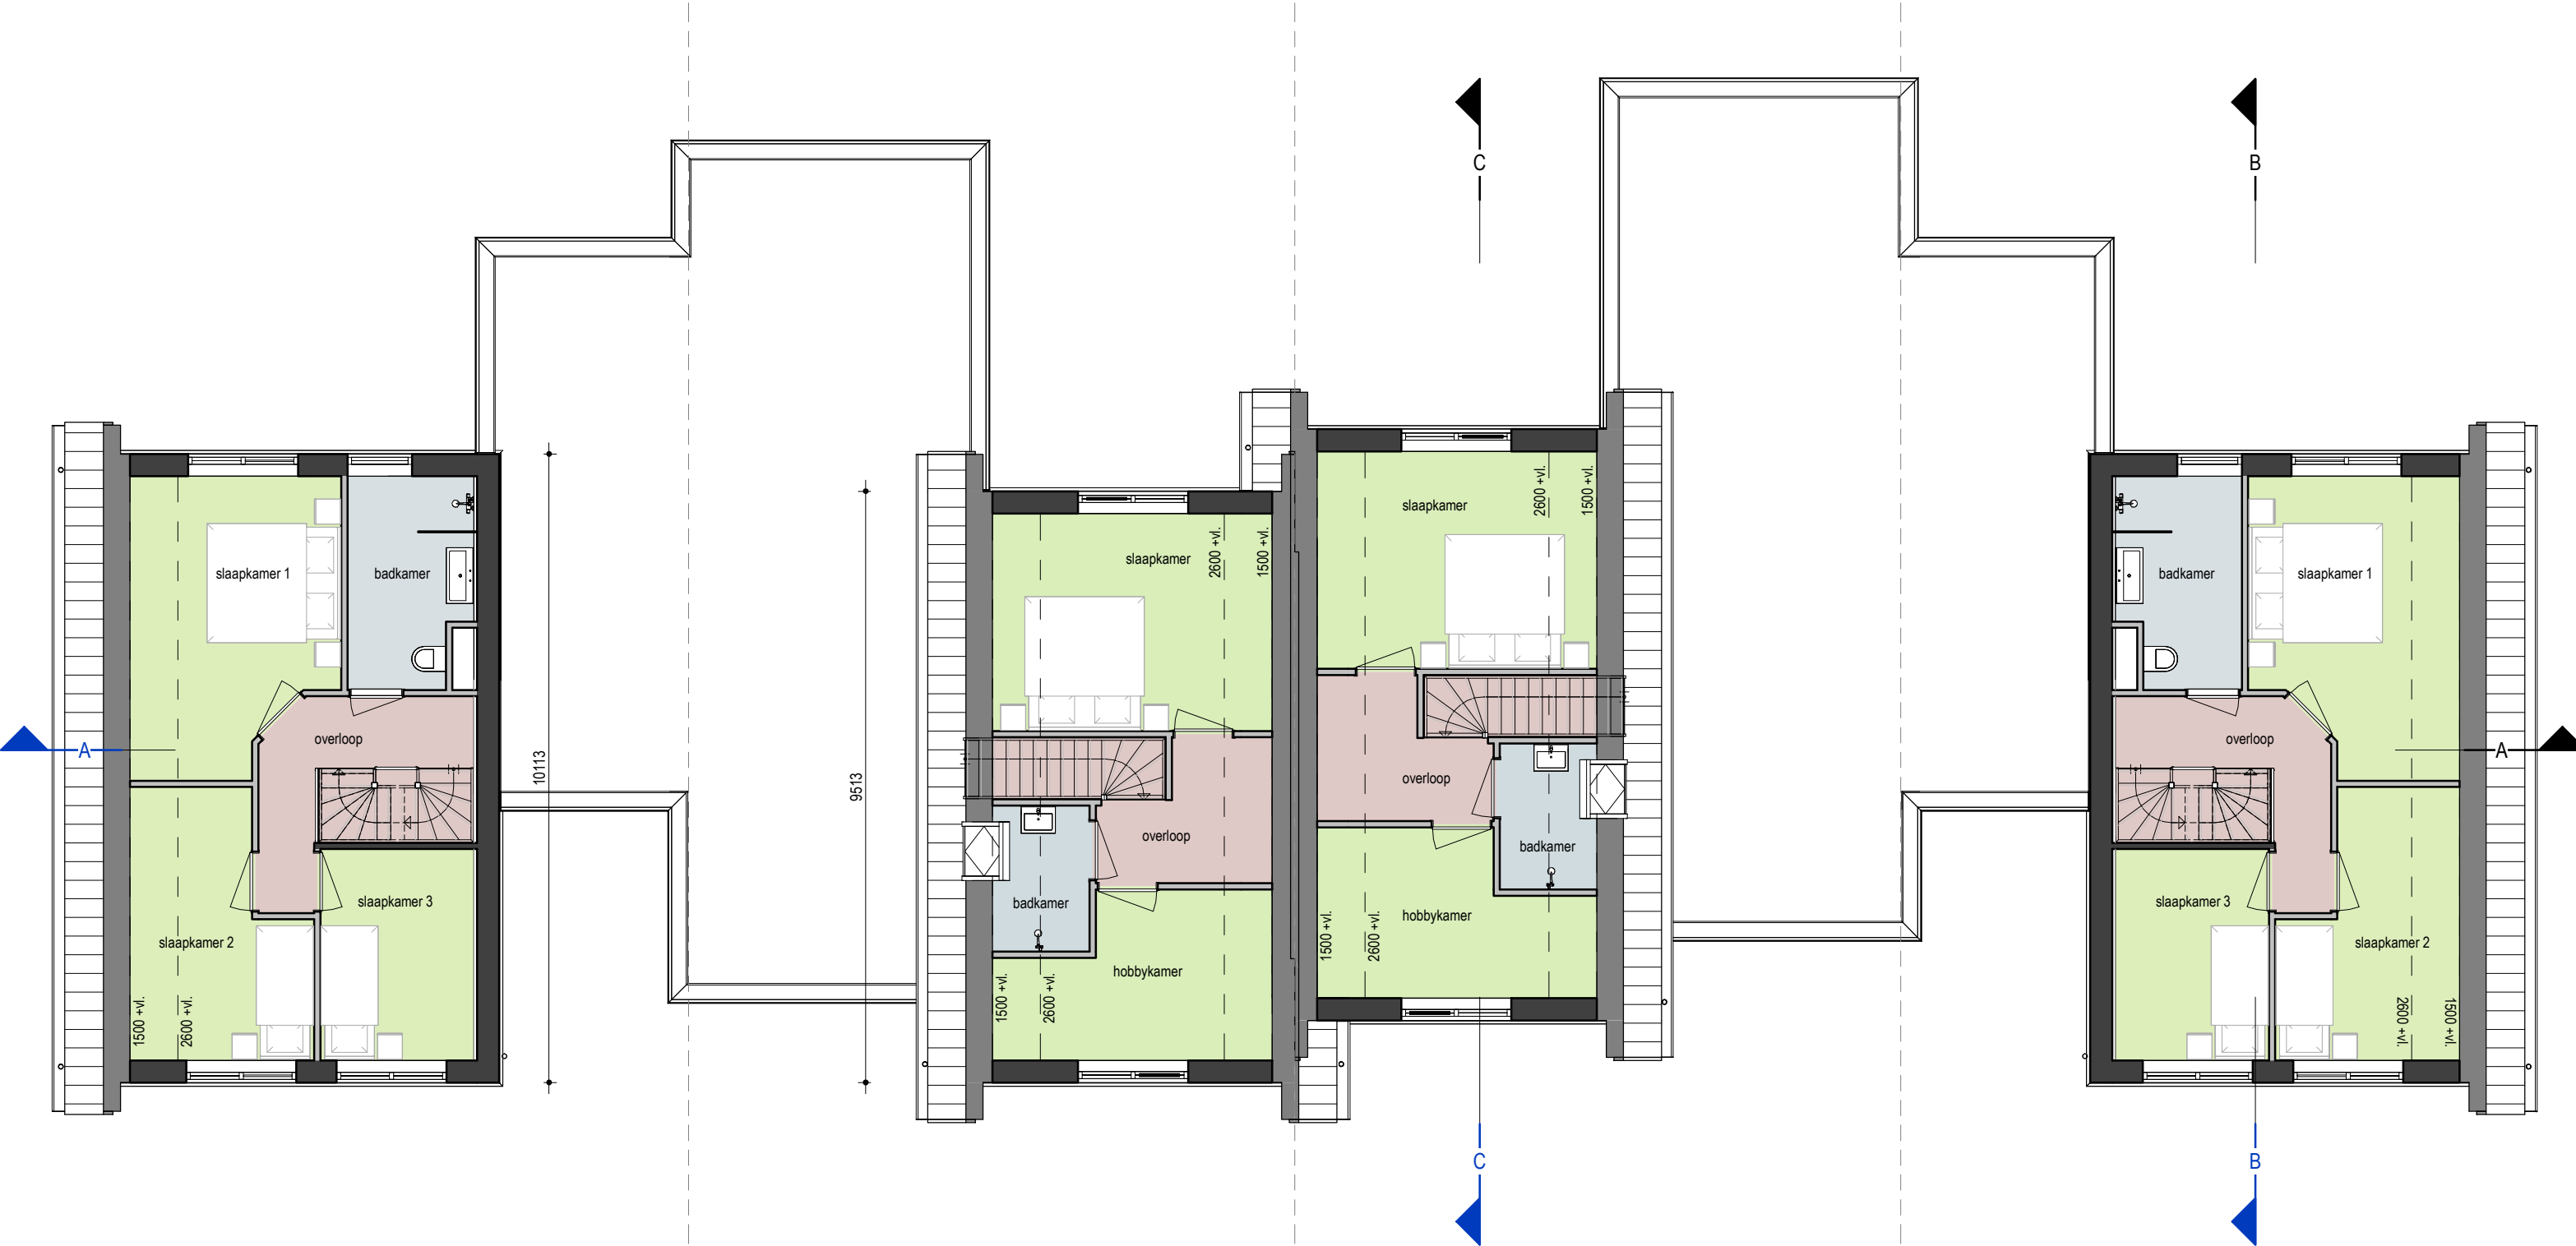


EERSTE VERDIEPING  
1 : 100

CENTRUMPLAN DIJKERHOEK



omschrijving: 1E VERDIEPING  
schaal: 1 : 100  
datum: 08-06-2023

19:564

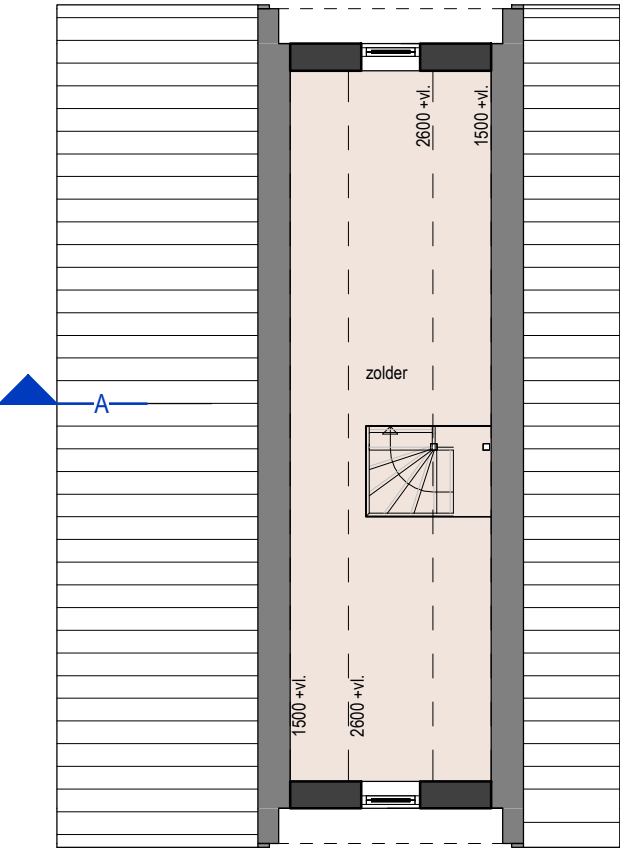

TWEEDE VERDIEPING

1 : 100

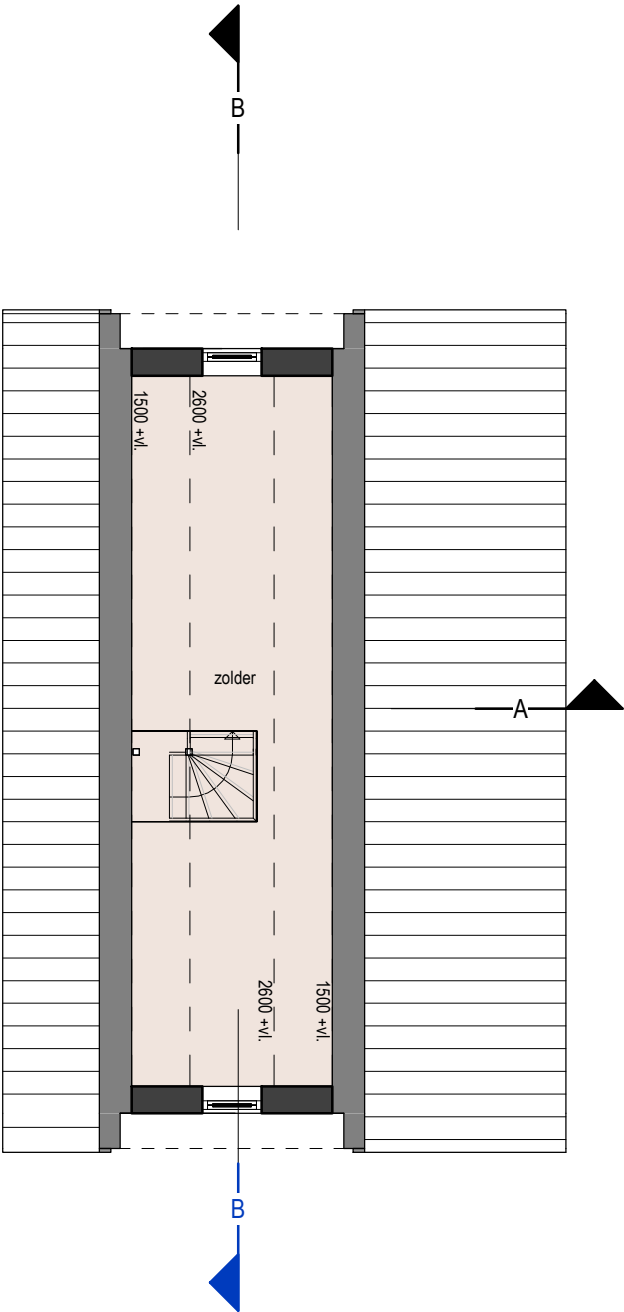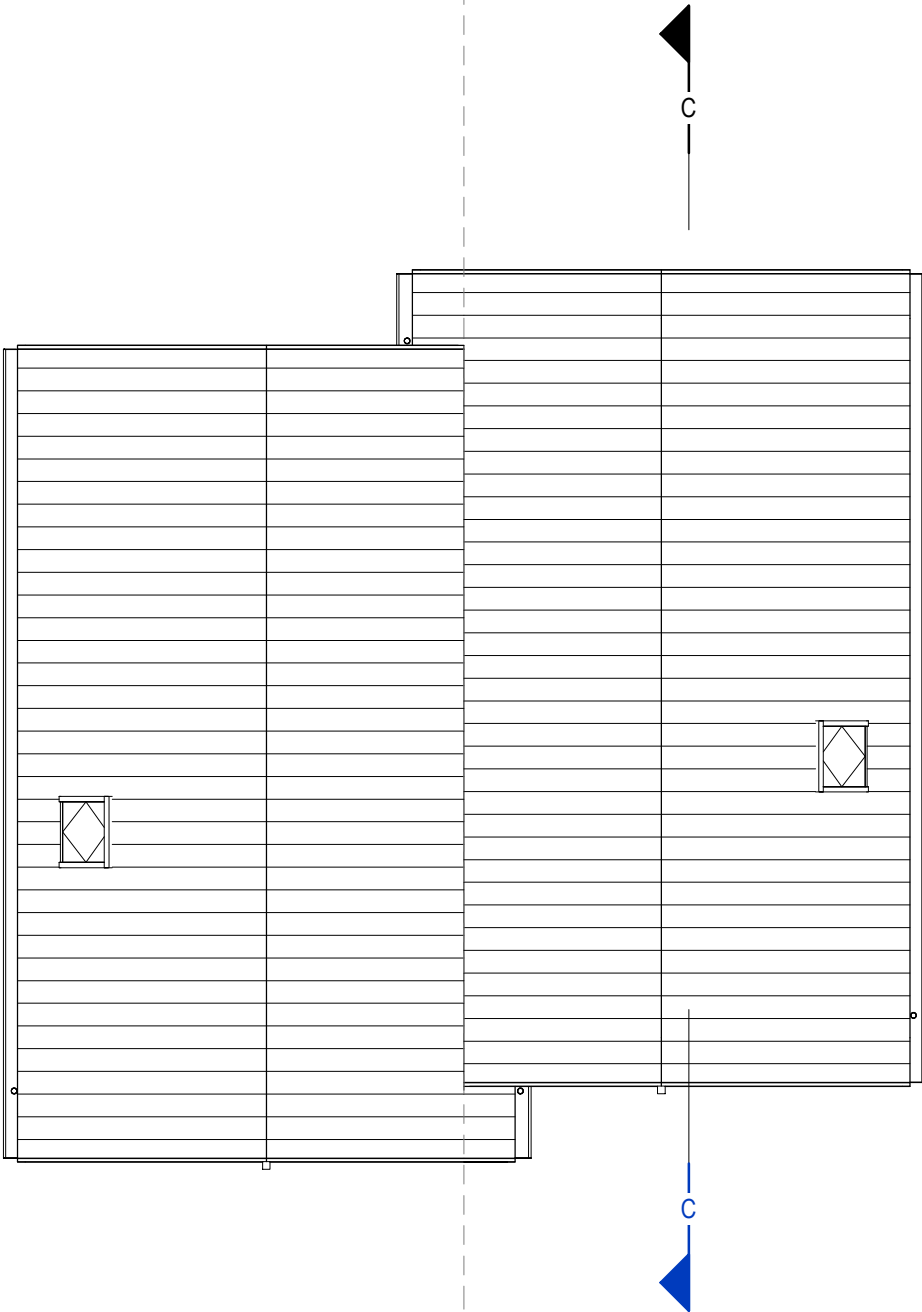

CENTRUMPLAN DIJKERHOEK

omschrijving: 2E VERDIEPING  
schaal: 1 : 100  
datum: 08-06-2023

19.564





VOORGEVEL  
1 : 100



RECHTER GEVEL  
1 : 100

CENTRUMPLAN DIJKERHOEK

omschrijving: GEVELAANZICHTEN  
schaal: 1 : 100  
datum: 08-06-2023

19:564





ACHTERGEVEL  
1 : 100



LINKER GEVEL  
1 : 100

CENTRUMPLAN DIJKERHOEK


omschrijving: GEVELAANZICHTEN  
schaal: 1 : 100  
datum: 08-06-2023

19.564





DOORSNEDE A-A  
1 : 100

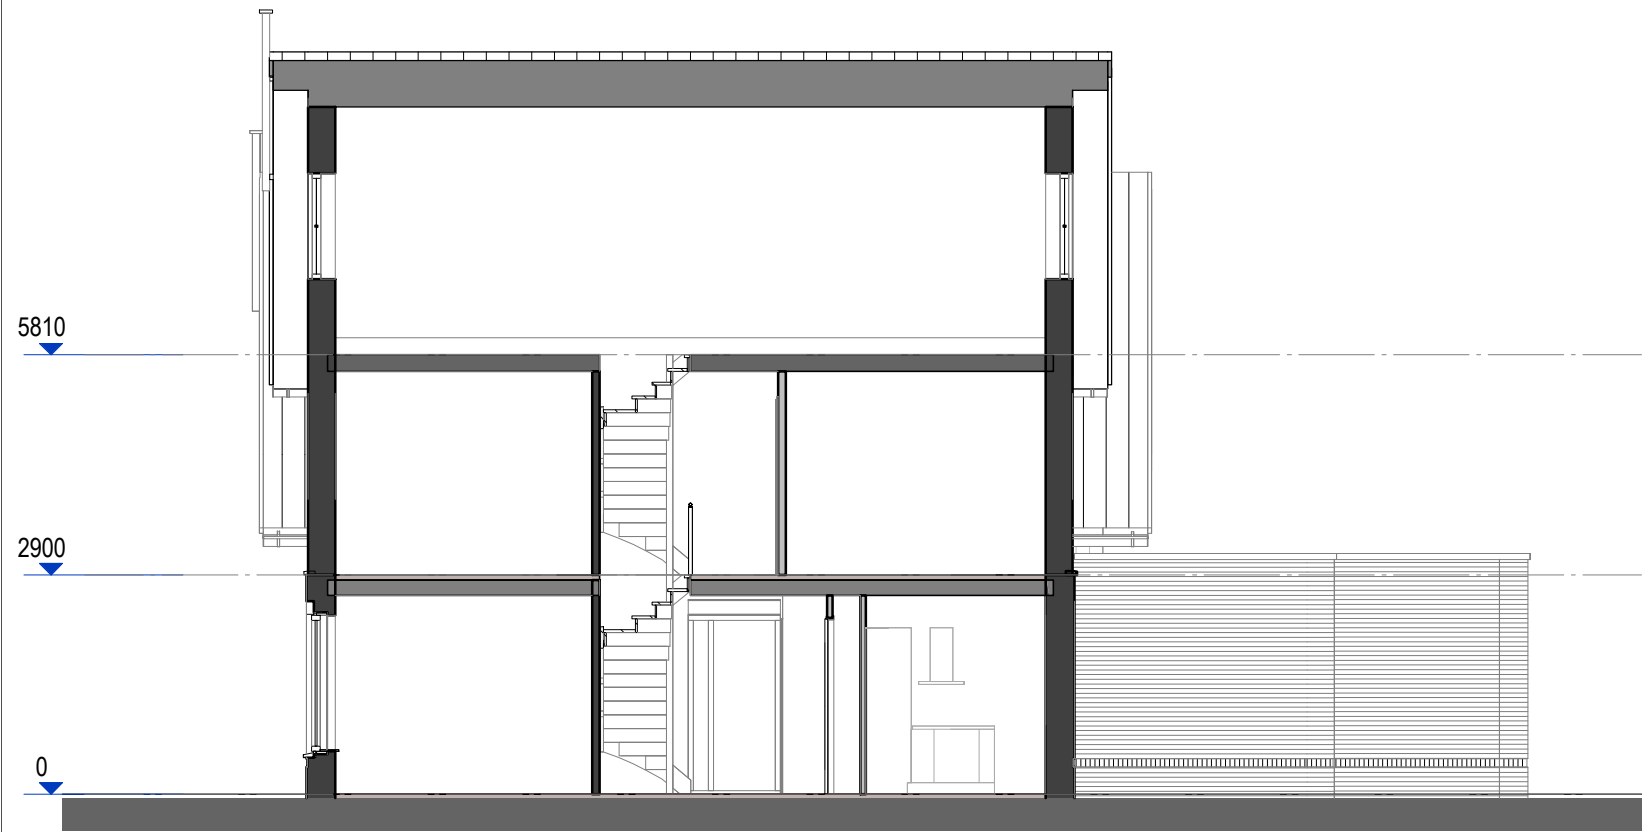

DOORSNEDE B-B  
1 : 100



DOORSNEDE C-C CENTRUMPLAN DIJKERHOEK  
1 : 100

19:564

omschrijving: DOORSNEDEN  
schaal: 1 : 100  
datum: 08-06-2023





CENTRUMPLAN DIJKERHOEK

19:564

omschrijving: VOGELVLUCHT

schaal:

datum: 08-06-2023

VO-09





CENTRUMPLAN DIJKERHOEK

19:564

omschrijving: IMPRESSIE

schaal:

datum: 08-06-2023

VO-10





CENTRUMPLAN DIJKERHOEK

omschrijving: IMPRESSIE

schaal:

datum: 08-06-2023

19:564

VO-11





CENTRUMPLAN DIJKERHOEK

19:564

omschrijving: IMPRESSIE

schaal:

datum: 08-06-2023

VO-12