



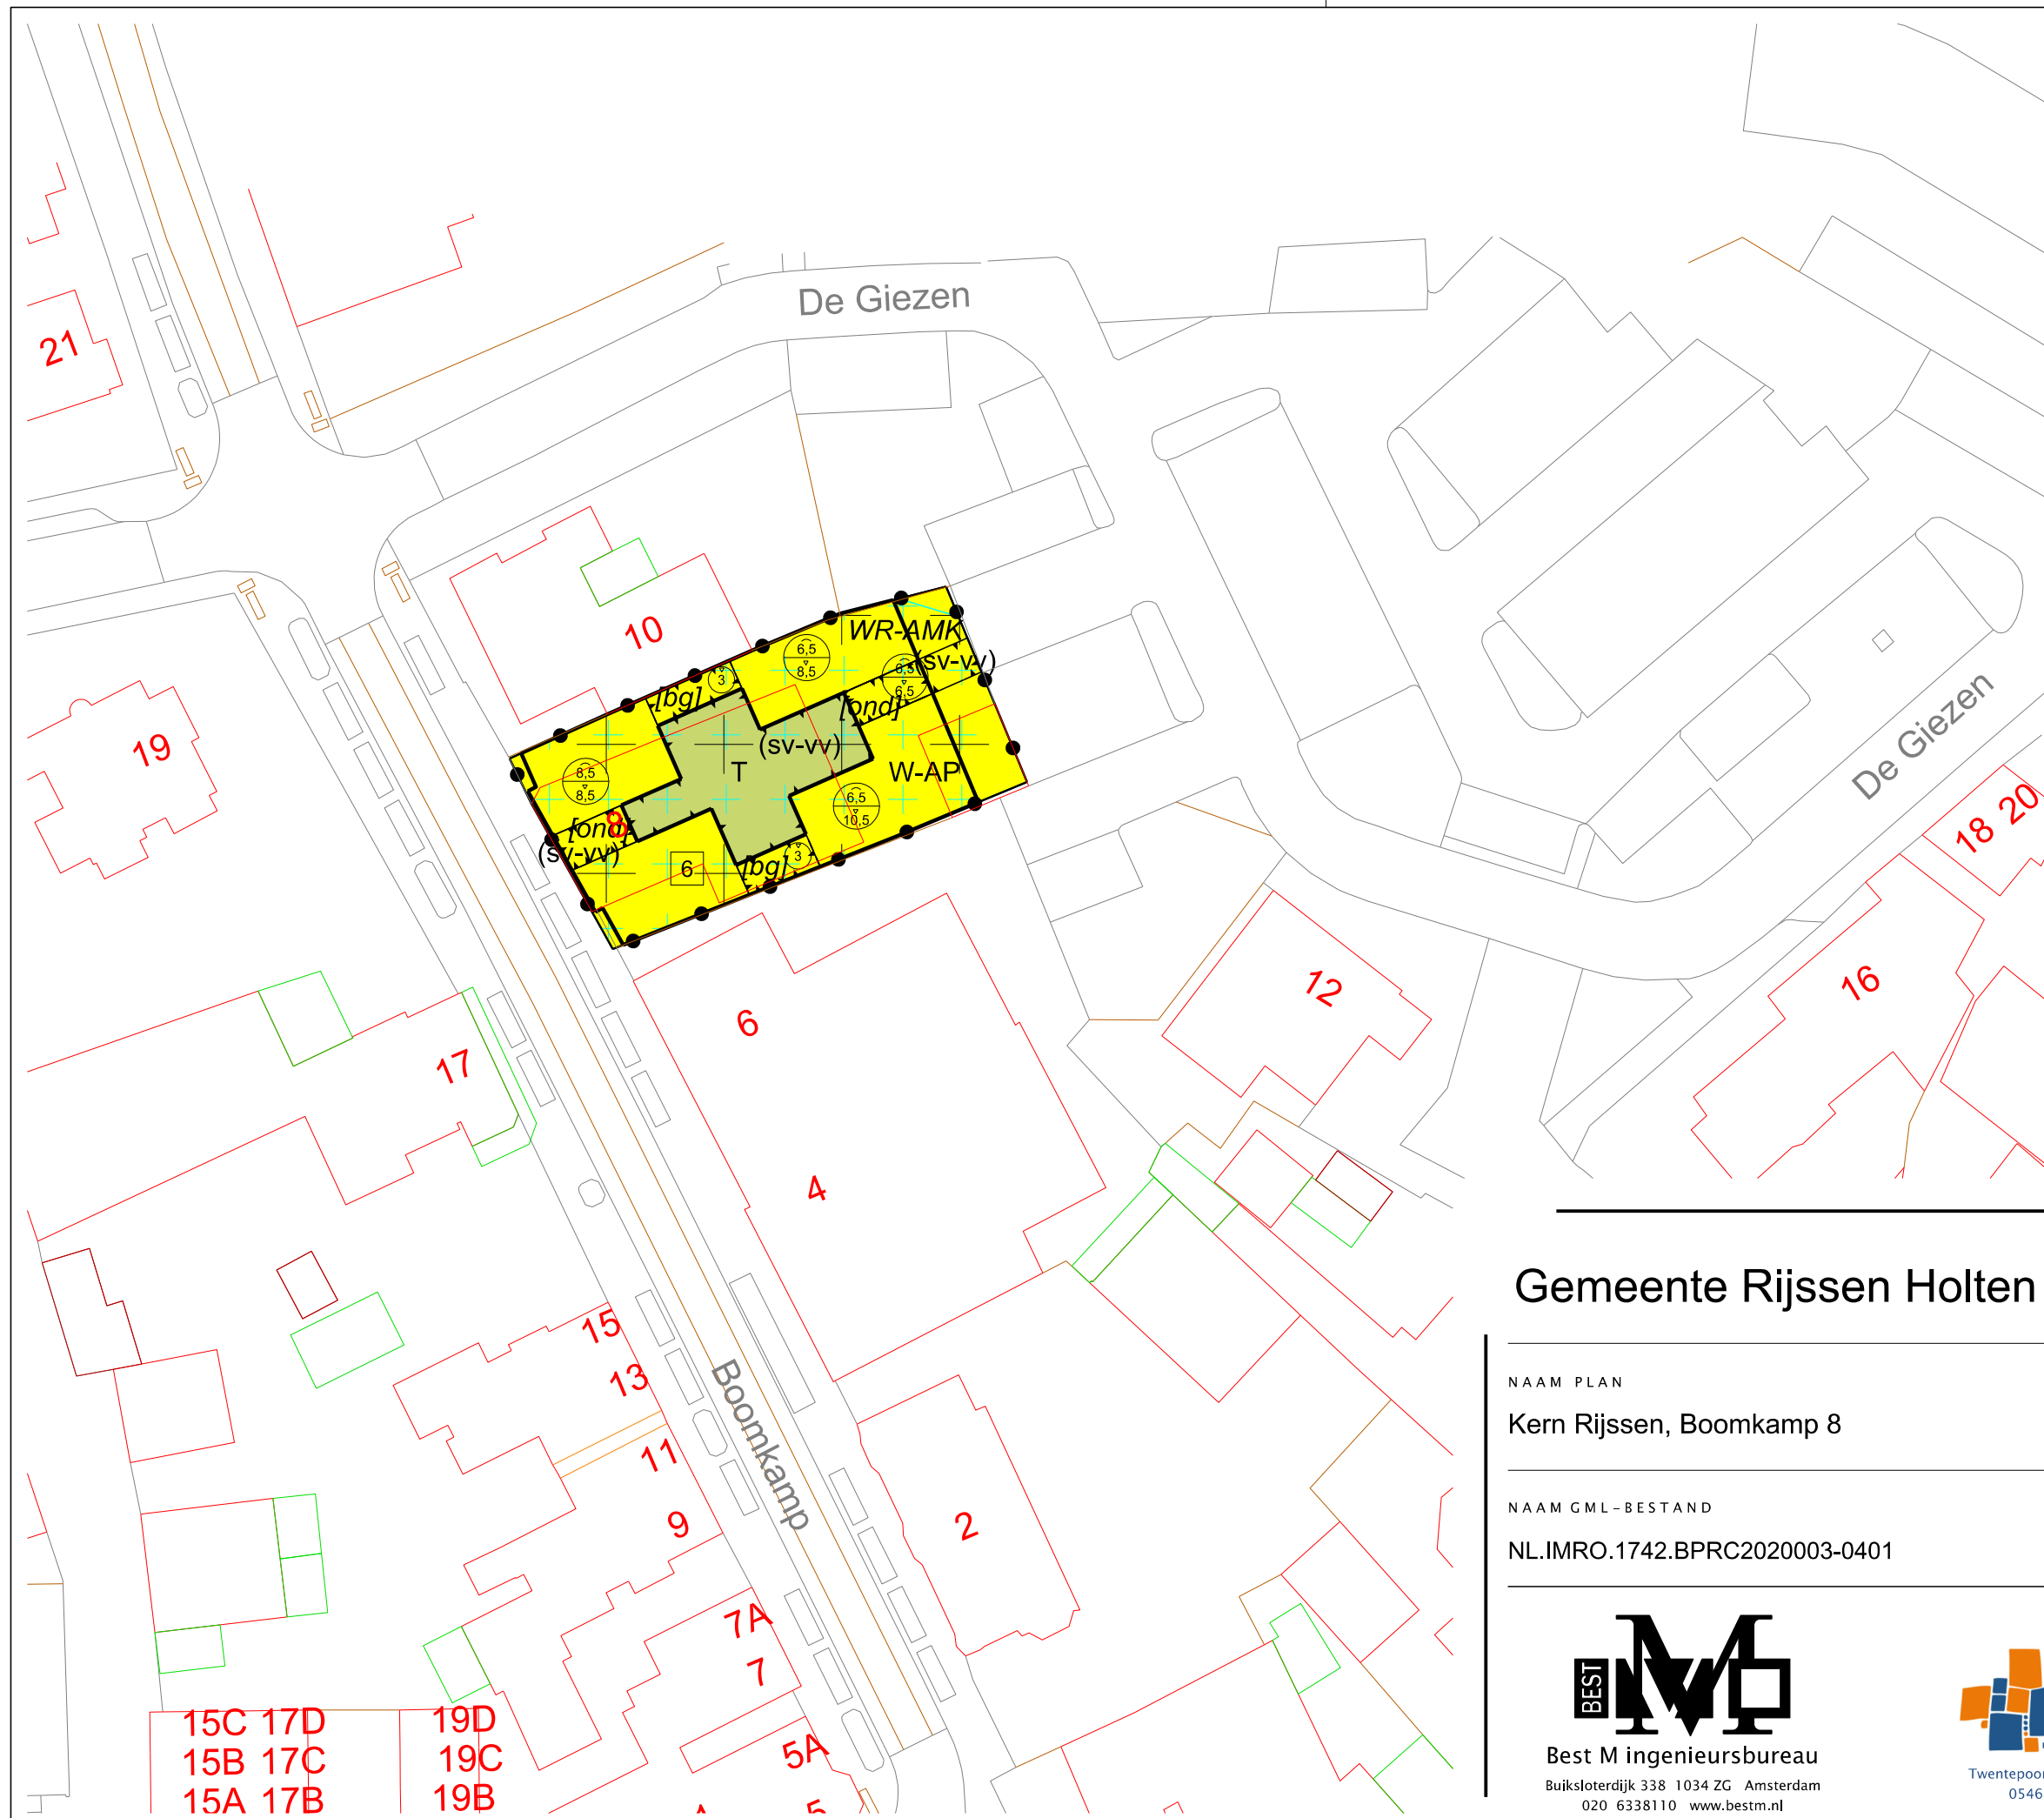

LEGENDA

- Plangebied
 - Plangrens
- Bestemmingen
 - Tuin
 - W-AP Wonen - Appartementen
- Dubbelbestemmingen
 - Waarde - AMK-terreinen
- Gebiedsaanduidingen
 - vrijwaringszone - straatpad
- Functieaanduidingen
 - (sv-vv) specifieke vorm van verkeer - voetgangersverbinding
- Bouwvlak
 - bouwvlak
- Bouwaanduidingen
 - [bg] bijgebouwen
 - [ond] onderdoorgang
- Maatvoering
 - 6 maximum aantal wooneenheden
 - 3 maximum bouwhoogte (m)
 - 6,5/10,5 maximum goothoogte (m), maximum bouwhoogte (m)
- Verklaring
 - Ondergrond

Gemeente Rijssen Holten

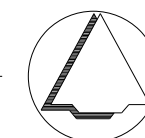

NAAM PLAN

Kern Rijssen, Boomkamp 8

NAAM GML-BESTAND

NL.IMRO.1742.BPRC2020003-0401

DATUM

13-4-2022

BLAD VAN BLADEN

1 VAN 1

FORMAAT

A3

TEKENAAR

MvL

SCHAAL

1 :500



Best M ingenieursbureau
Buiksloterdijk 338 1034 ZG Amsterdam
020 6338110 www.bestm.nl



Twentepoort Oost 16A 7609 RG Almelo
0546 454466 www.bjz.nu