


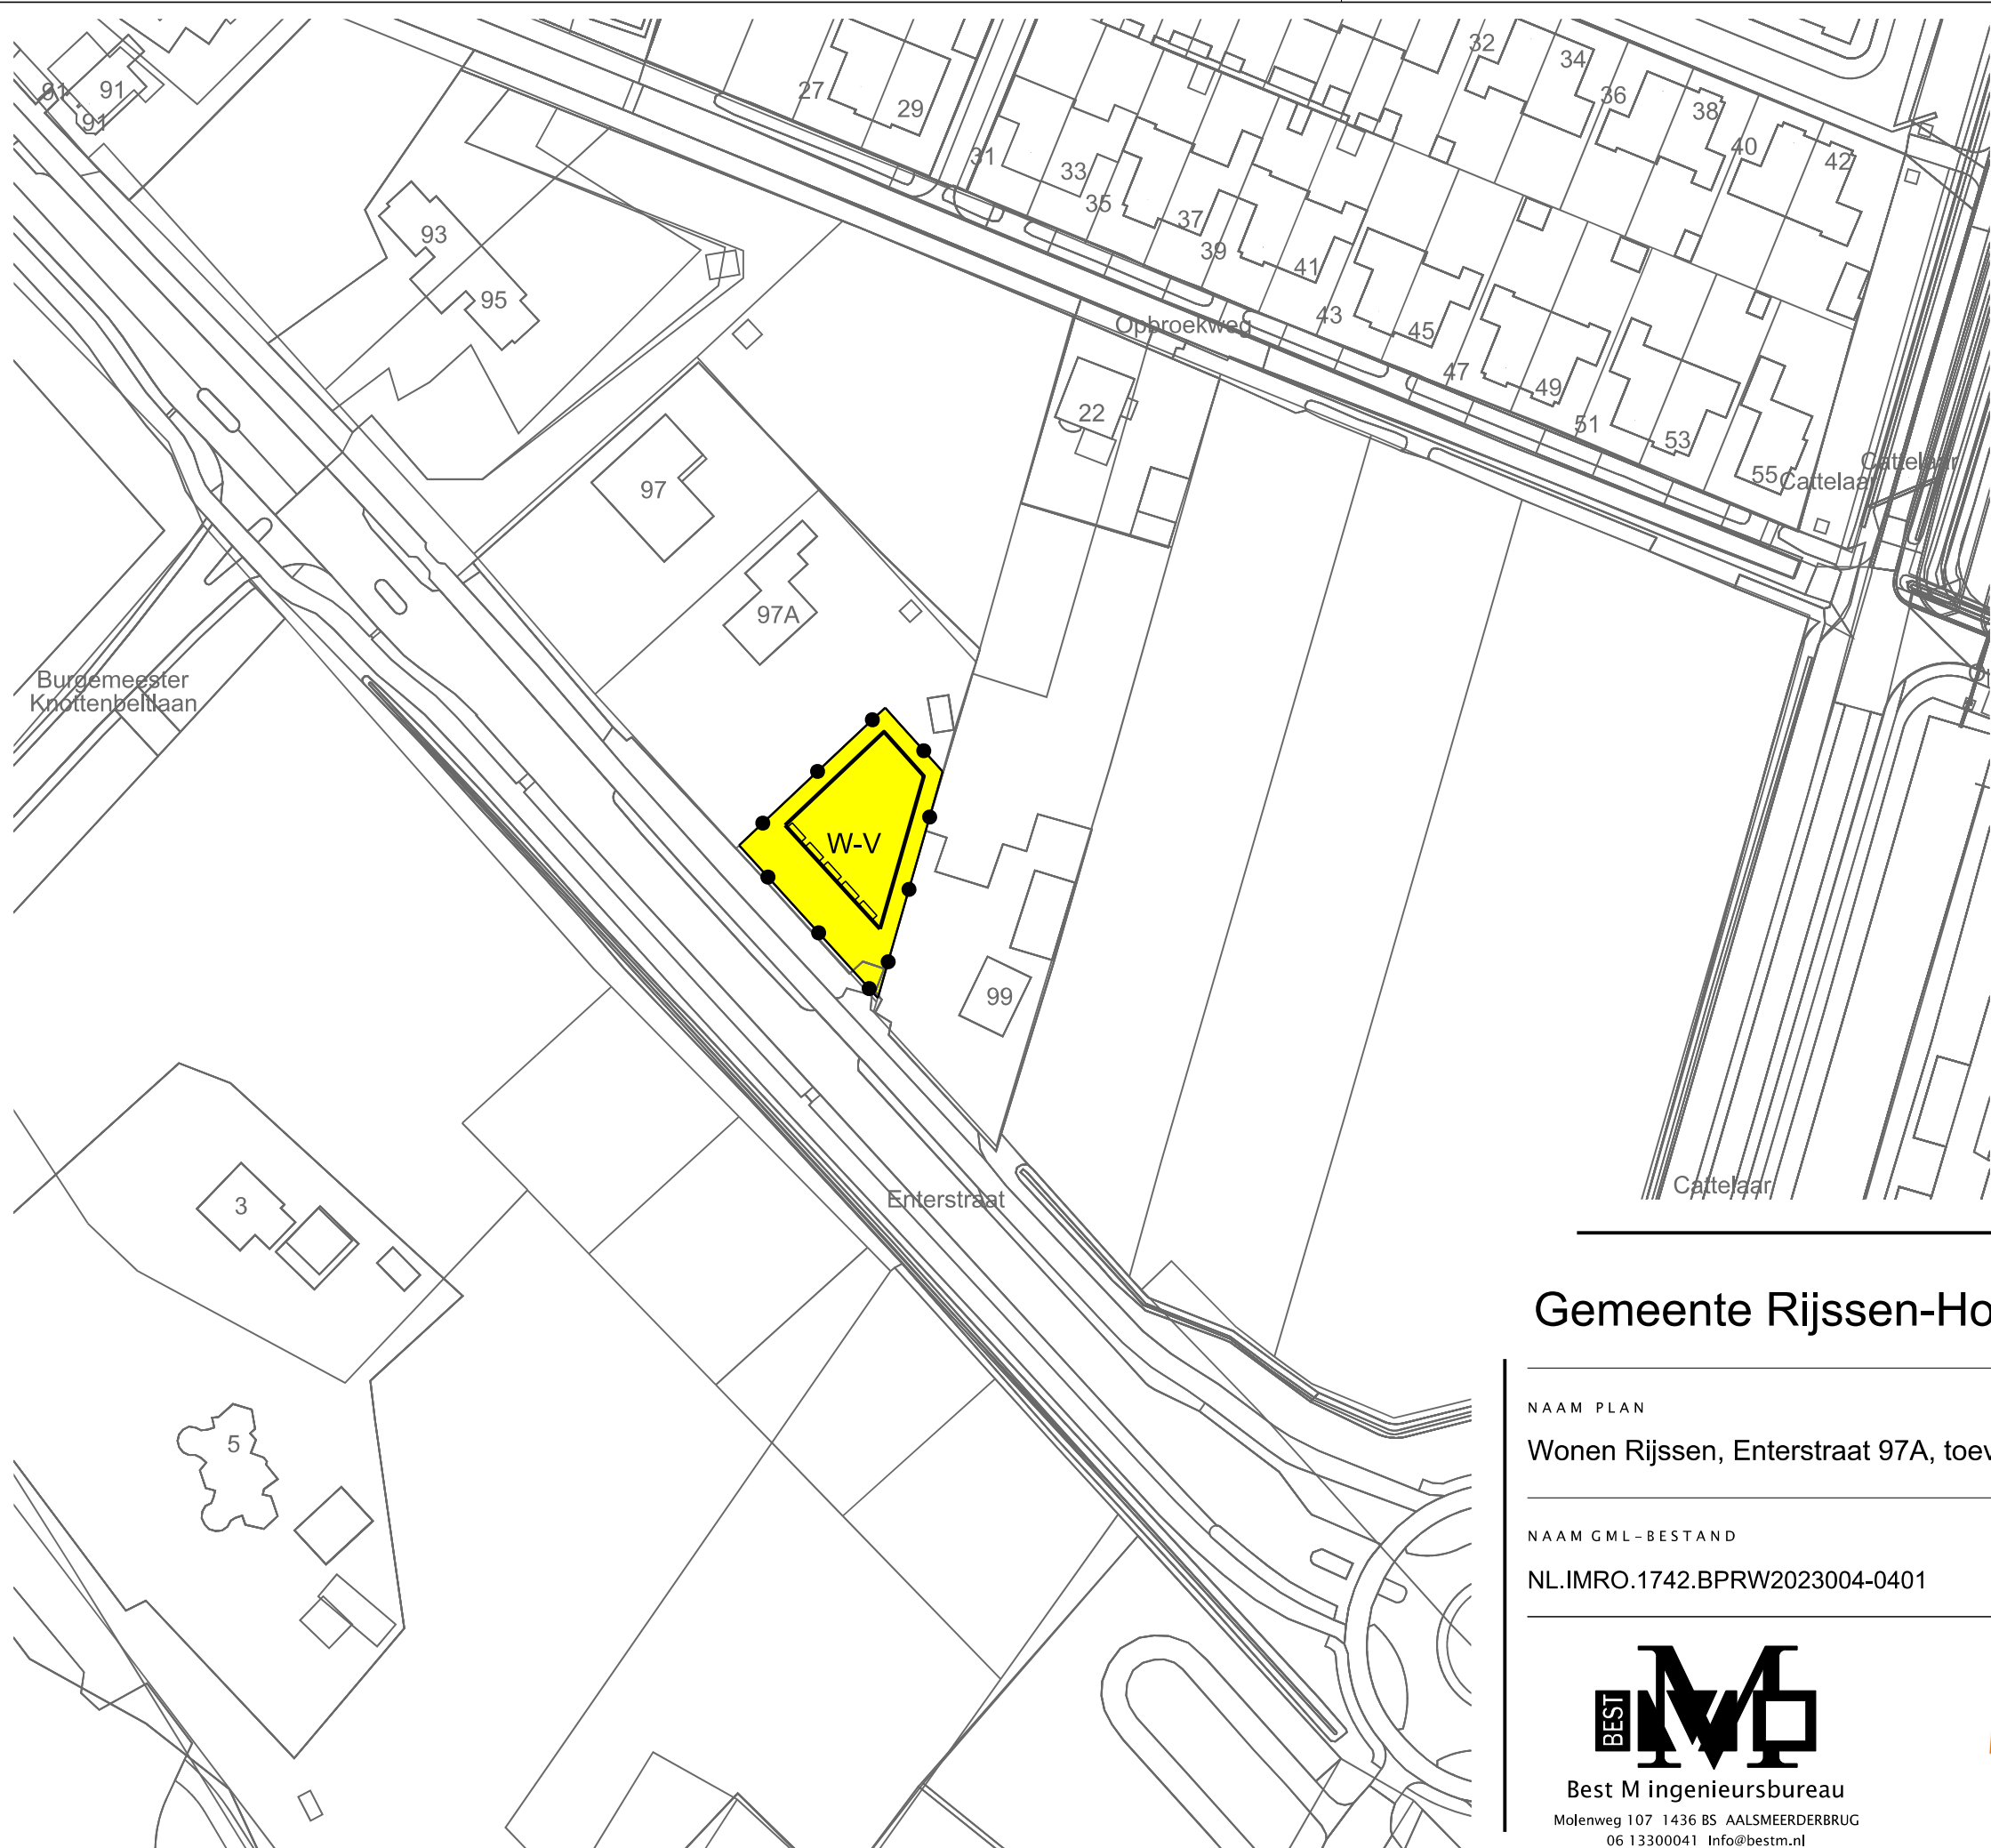

LEGENDA

- Plangebied

Plangrens
- Bestemmingen


Wonen - Vrijstaand
- Bouwvlak

bouwvlak
- Figuren

gevellijn
- Verklaring

Ondergrond

Gemeente Rijssen-Holten

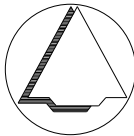

NAAM PLAN
Wonen Rijssen, Enterstraat 97A, toevoegen 1 woning

NAAM GML-BESTAND	DATUM	BLAD VAN BLADEN	FORMAAT
NL.IMRO.1742.BPRW2023004-0401	29-2-2024	1 VAN 1	A3

Best M ingenieursbureau

Molenweg 107 1436 BS AALSMEERDERBRUG

06 13300041 Info@bestm.nl

ruimtelijke plannen en advies

Twentepoort Oost 16A 7609 RG Almelo

0546 454466 www.bjz.nu

TEKENAAR	SCHAAL
MvL	1 :1000