


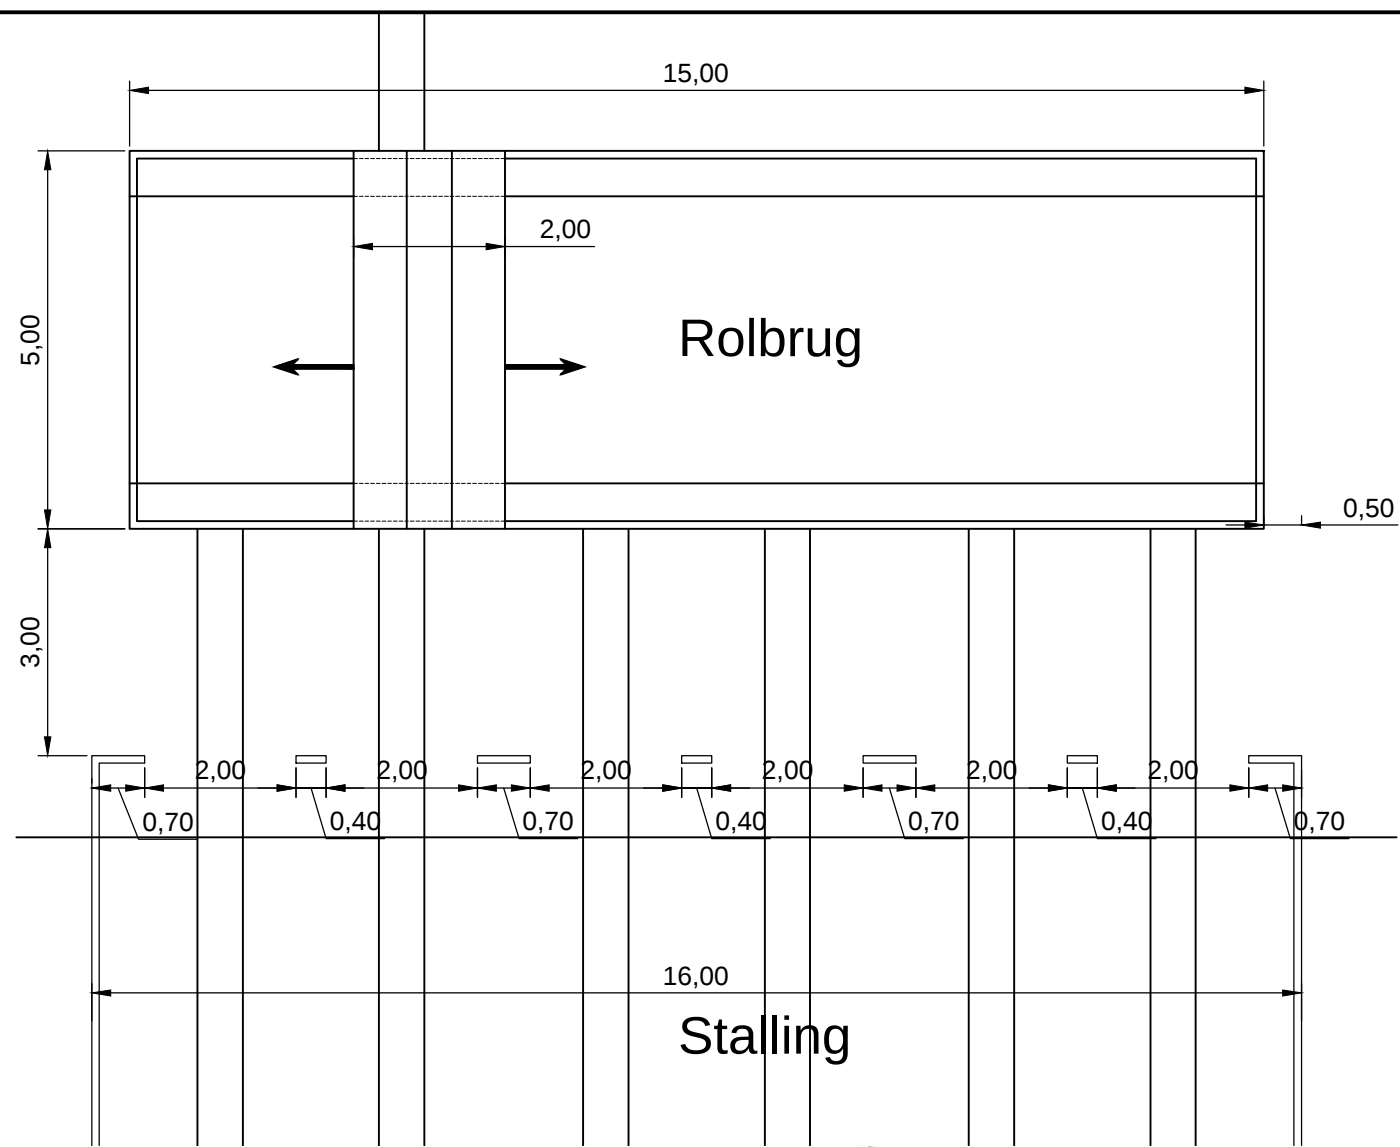

Legenda

- Op te nemen hekwerk
- Bestaand, te handhaven hekwerk
- Nieuw hekwerk
- Sporenverloop indicatief (Spoorbreedte 0,60 m)
- Excavateur
- Straatwerk
- Begroeiing

Maten in meters, tenzij anders aangegeven		
Opdrachtgever:		
Project:		
Onderdeel:		
Locatie:		
Wijzigingen:		
Wijz.nr.:	Datum:	Paraaf:
1		
2		
3		
4		
Status : CONCEPT		
Datum : 30-11-2015		
Getekend :		
Gezien :		
Schaal : 1:200		
Formaat : A2		
Projectnr.:		
Tekeningnr.:		