




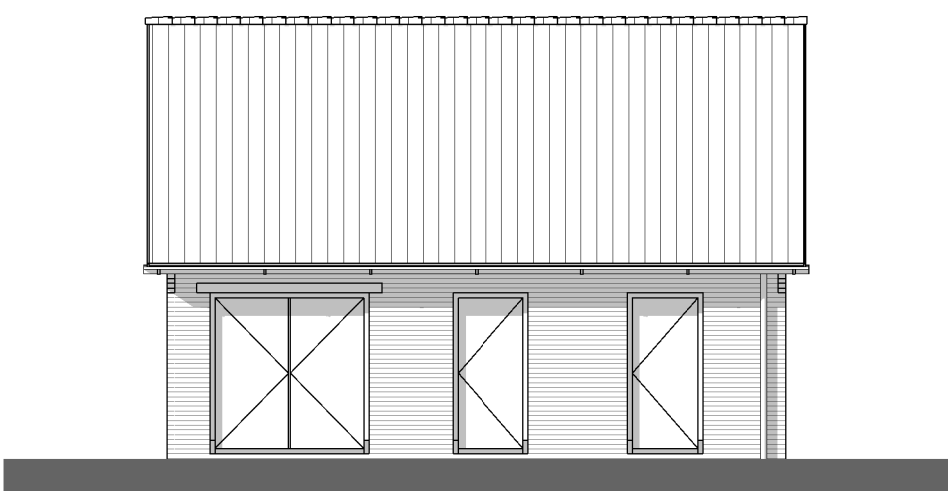

Voorgevel  
1 : 100

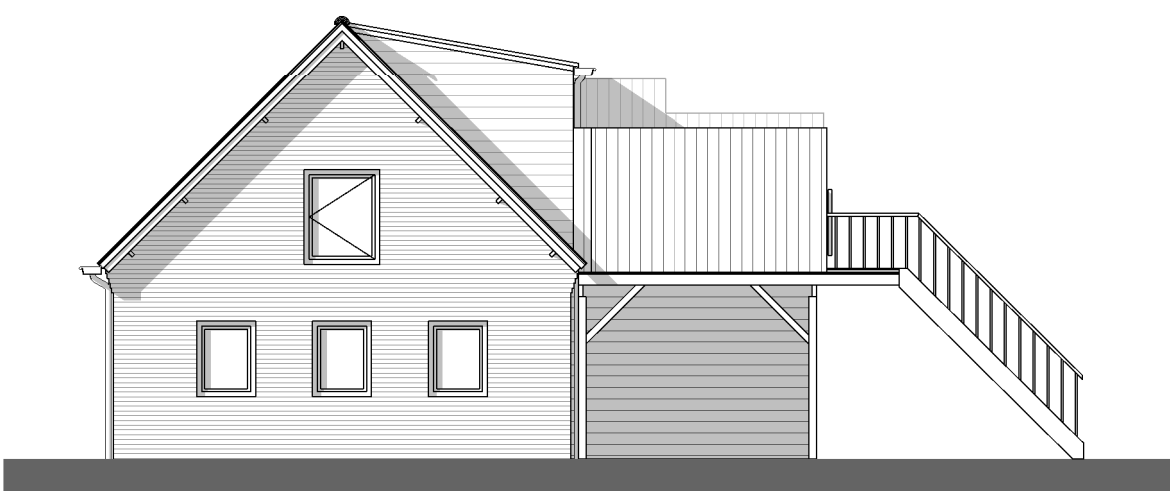

Rechtergevel  
1 : 100

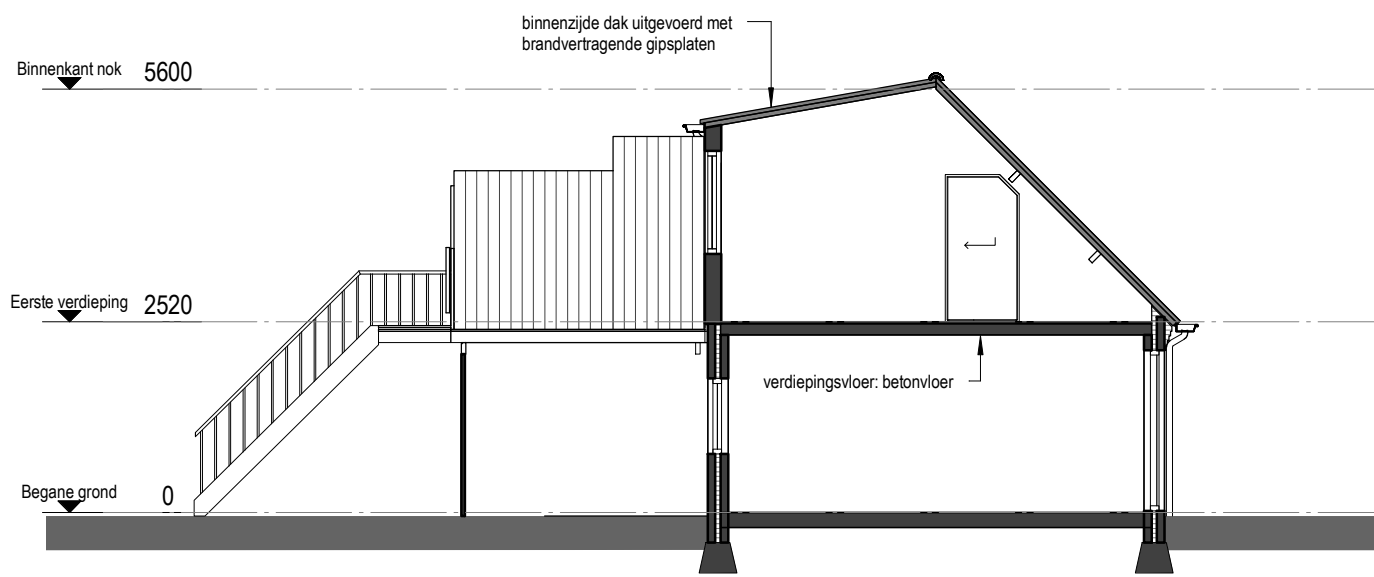

Doorsnede A  
1 : 100





Achtergevel  
1 : 100




Linkergevel  
1 : 100



**SITUATIE**  
SCHAAL: 1:500  
PLAATS: HOLTEN  
STRAAT: DORPSSTRAAT  
KADASTRALE  
GEMEENTE: HOLTEN  
SECTIE: F  
PERCEEL: 2516

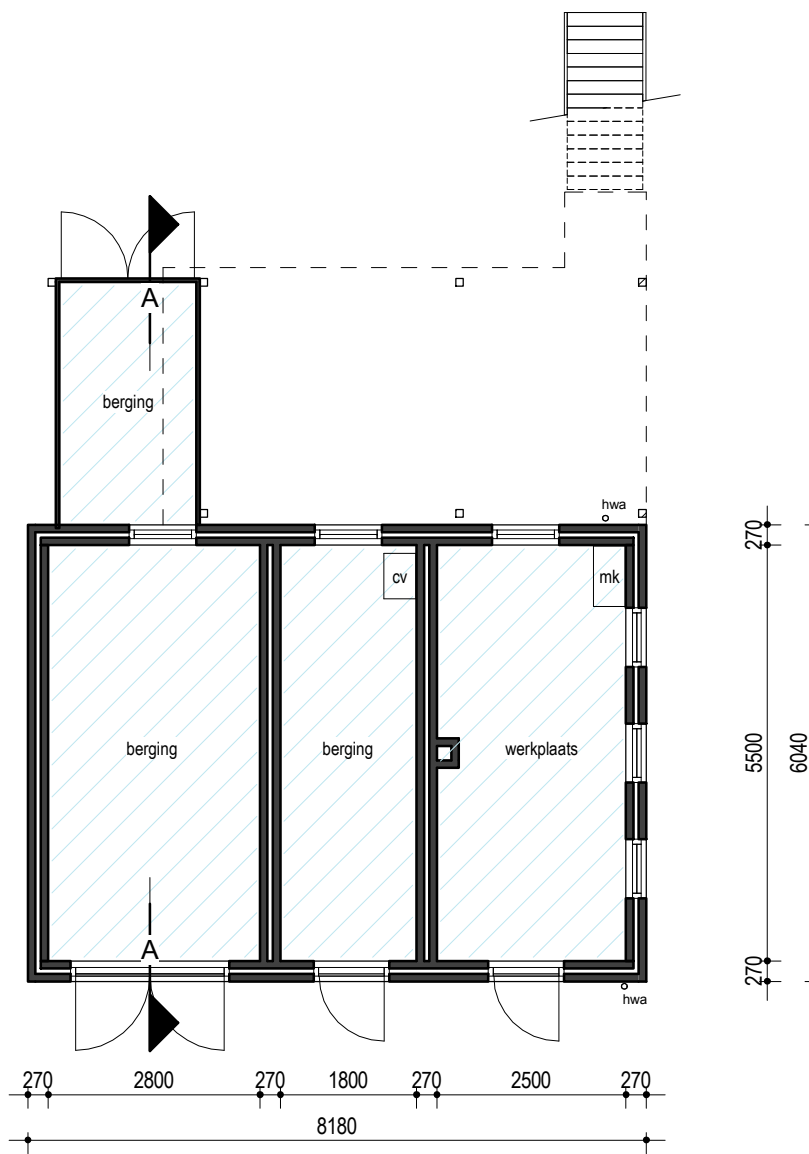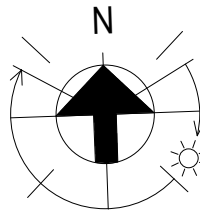

Begane grond  
1 : 100

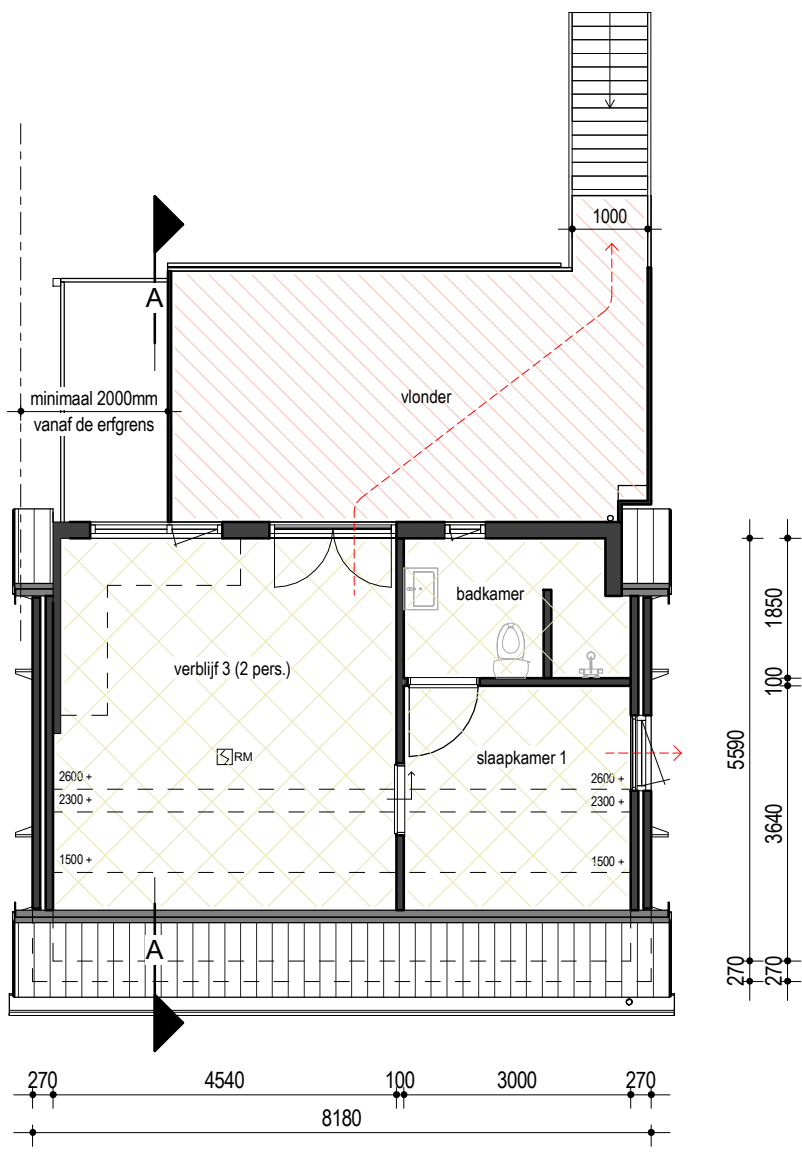

Eerste verdieping  
1 : 100

**RENVOOI**

- rockmelder
- opstelplaats cv-ketel
- meterkast
- hemelwaterafvoer
- afvoerpunt mechanische ventilatie

**LEGENDA**

- = woonfunctie (eigen gebruik)
- = logiesfunctie (bed & breakfast)
- = gemeenschappelijk
- = vluchtroute

**PROJECT:**  
**BED & BREAKFAST NIJ BIJVANK HOLTEN**  
Dorpsstraat 47  
7451 BS, Holten  
**OPDRACHTGEVER:**  
Dorpsstraat 47  
7451 BS, Holten  
**OMSCHRIJVING:**  
**BIJGEBOUW GEWIJZIGDE SITUATIE**

| FASE:             | STATUS:    | GEWIJZIGD:   | MODELLEUR:     | GEWIJZIGD:  | MODELLEUR: |
|-------------------|------------|--------------|----------------|-------------|------------|
| TECHNISCH ONTWERP | DEFINITIEF | A 12-12-2019 | D              | D           | D          |
| SCHAAL:           | FORMAAT:   | B            | E              | E           | E          |
| As indicated      | A1         | C            | F              | F           | F          |
| ARCHITECT:        | MODELLEUR: | DATUM:       | PROJECTNUMMER: | BLADNUMMER: |            |
| -                 | JS         | 24-09-2019   | 19.528         | TO-10       |            |