



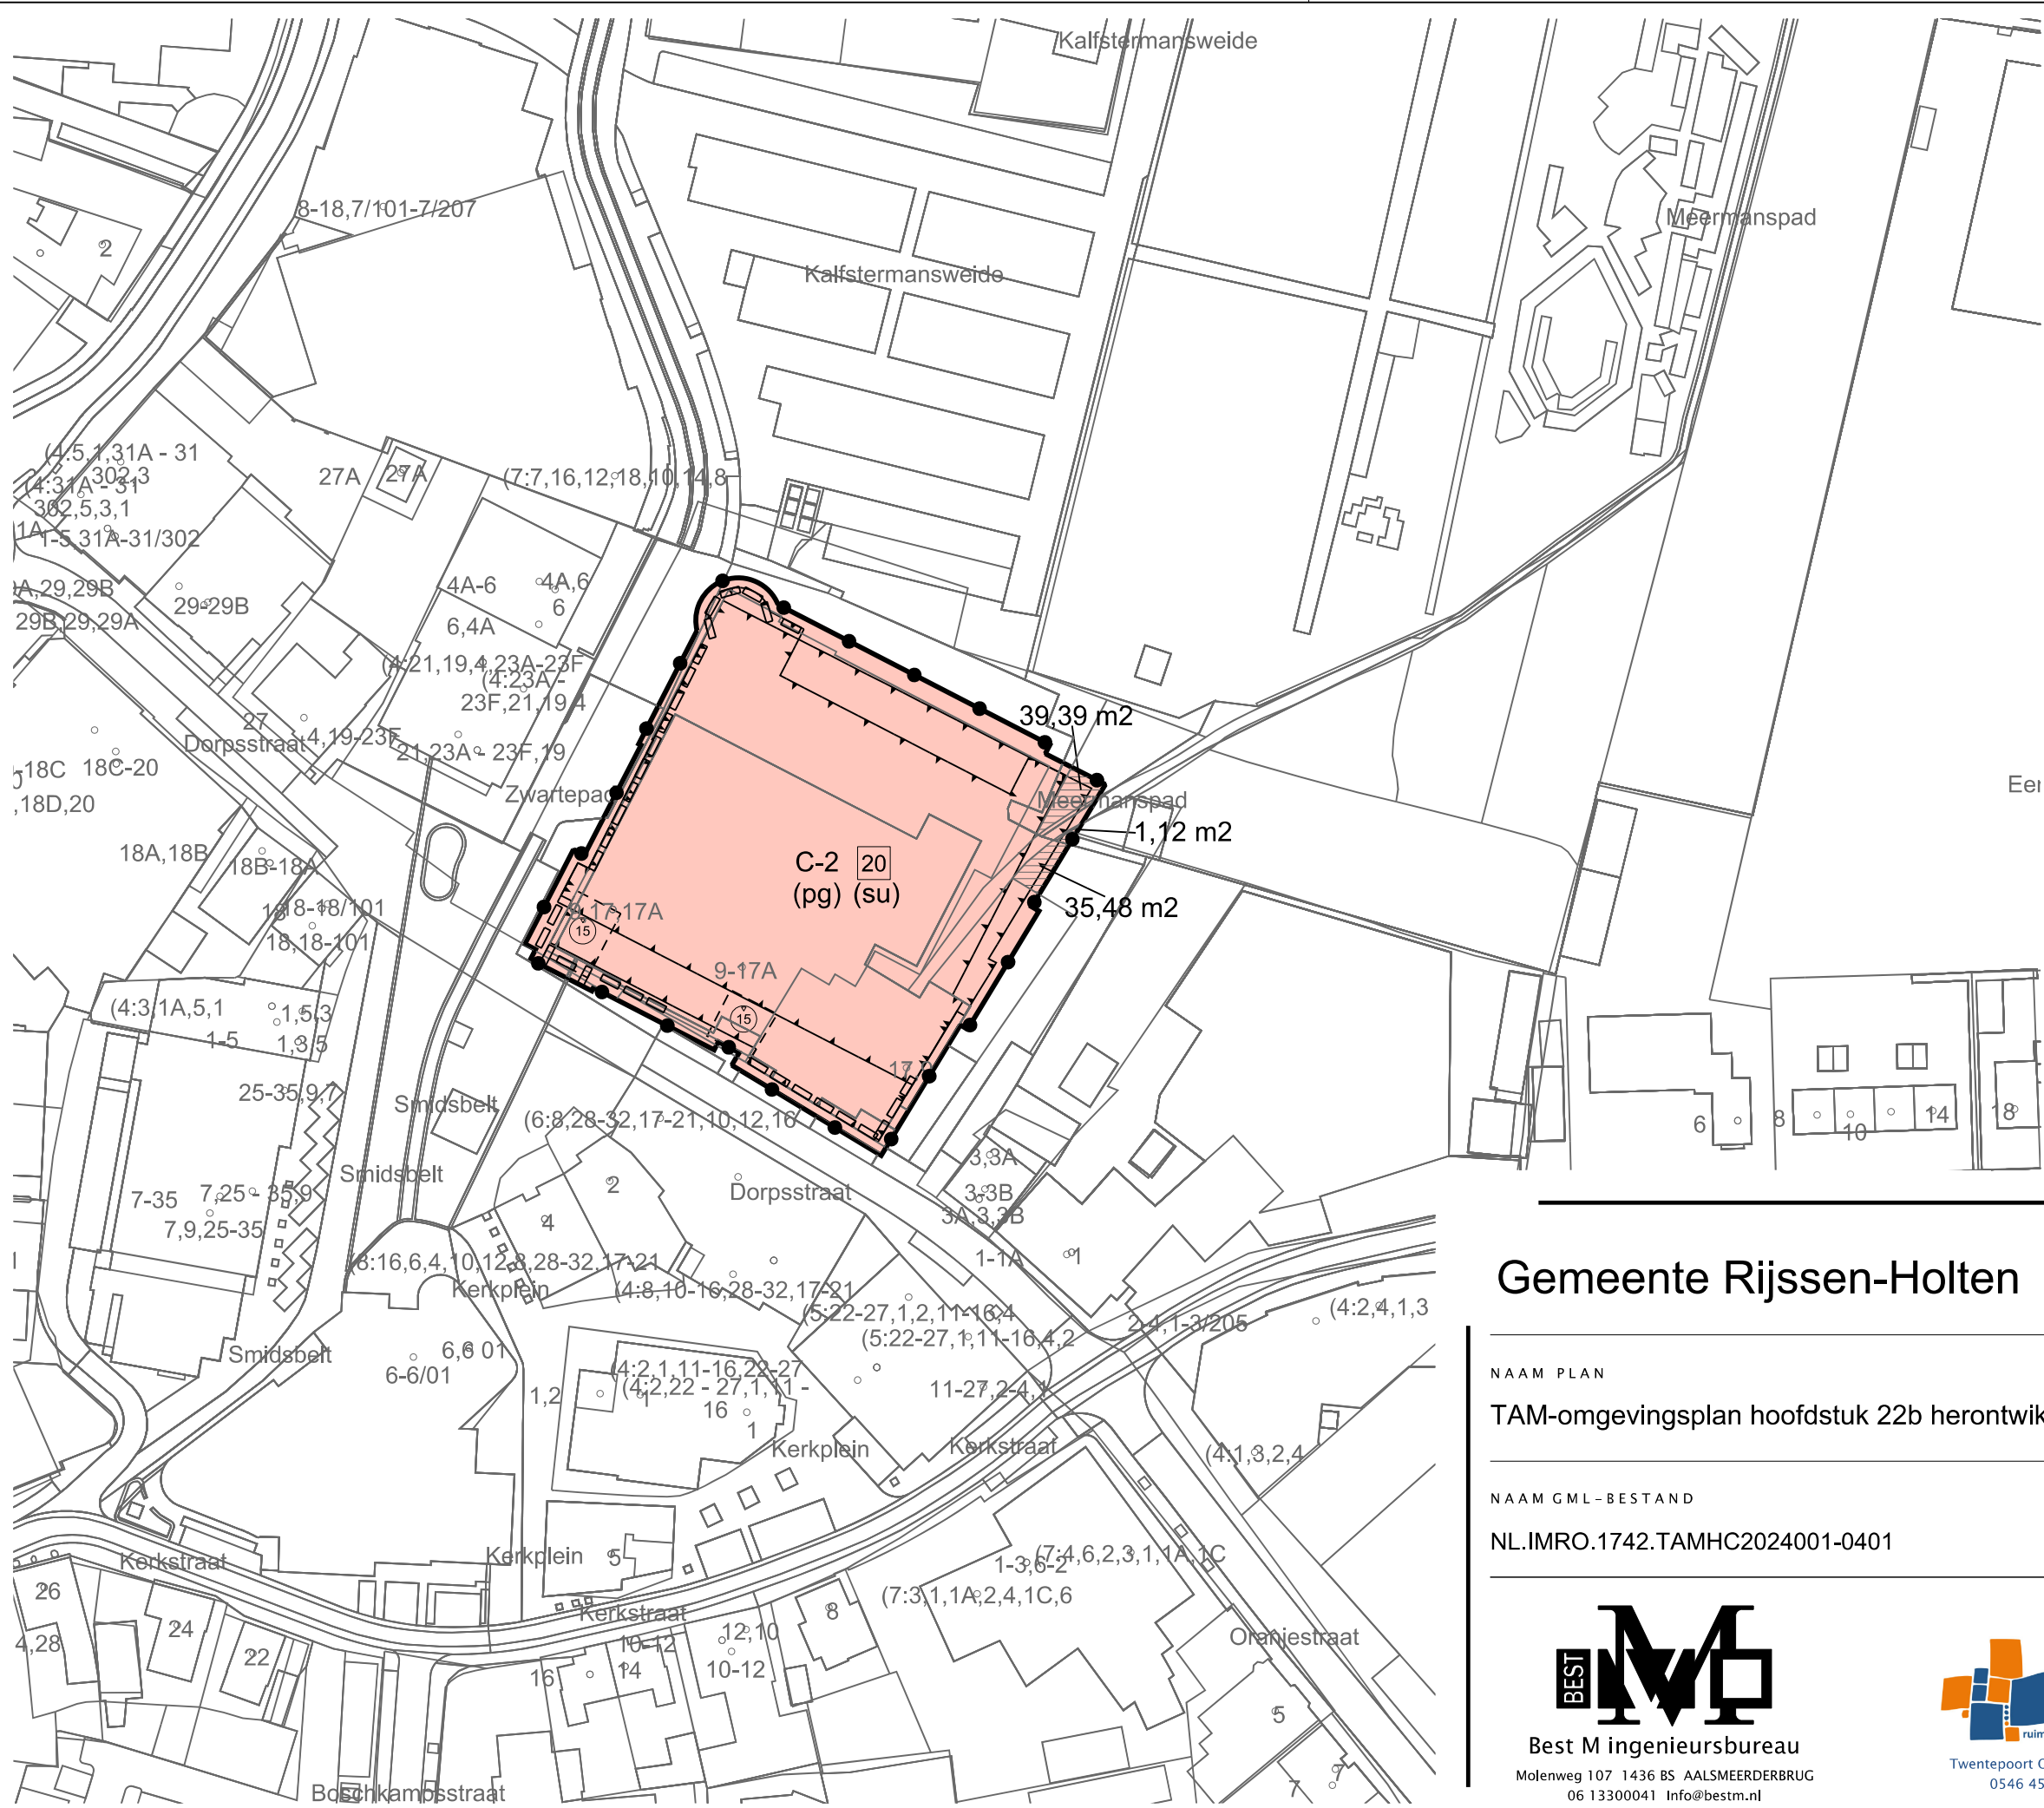

LEGENDA

- Plangebied
- Plangrens
- Bestemmingen
- C-2
- Centrum - 2
- Functieaanduidingen
- (pg)
- parkeergarage
- (su)
- supermarkt
- Bouwvlak
- bouwvlak
- Maatvoering
- 20
- maximum aantal wooneenheden
- 15
- maximum bouwhoogte (m)
- Figuren
- gevellijn
- Verklaring
- Ondergrond

Gemeente Rijssen-Holten

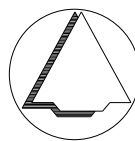

NAAM PLAN

TAM-omgevingsplan hoofdstuk 22b herontwikkeling Albert Heijn Holten

NAAM GML-BESTAND

NL.IMRO.1742.TAMHC2024001-0401

DATUM

27-3-2025

BLAD VAN BLADEN

1 VAN 1

FORMAAT

A3



Best M ingenieursbureau
Molenweg 107 1436 BS AALSMEERDERBRUG
06 13300041 Info@bestm.nl



Twentepoort Oost 16A 7609 RG Almelo
0546 454466 www.bjz.nu

TEKENAAR

MvL

SCHAAL

1 :1000