


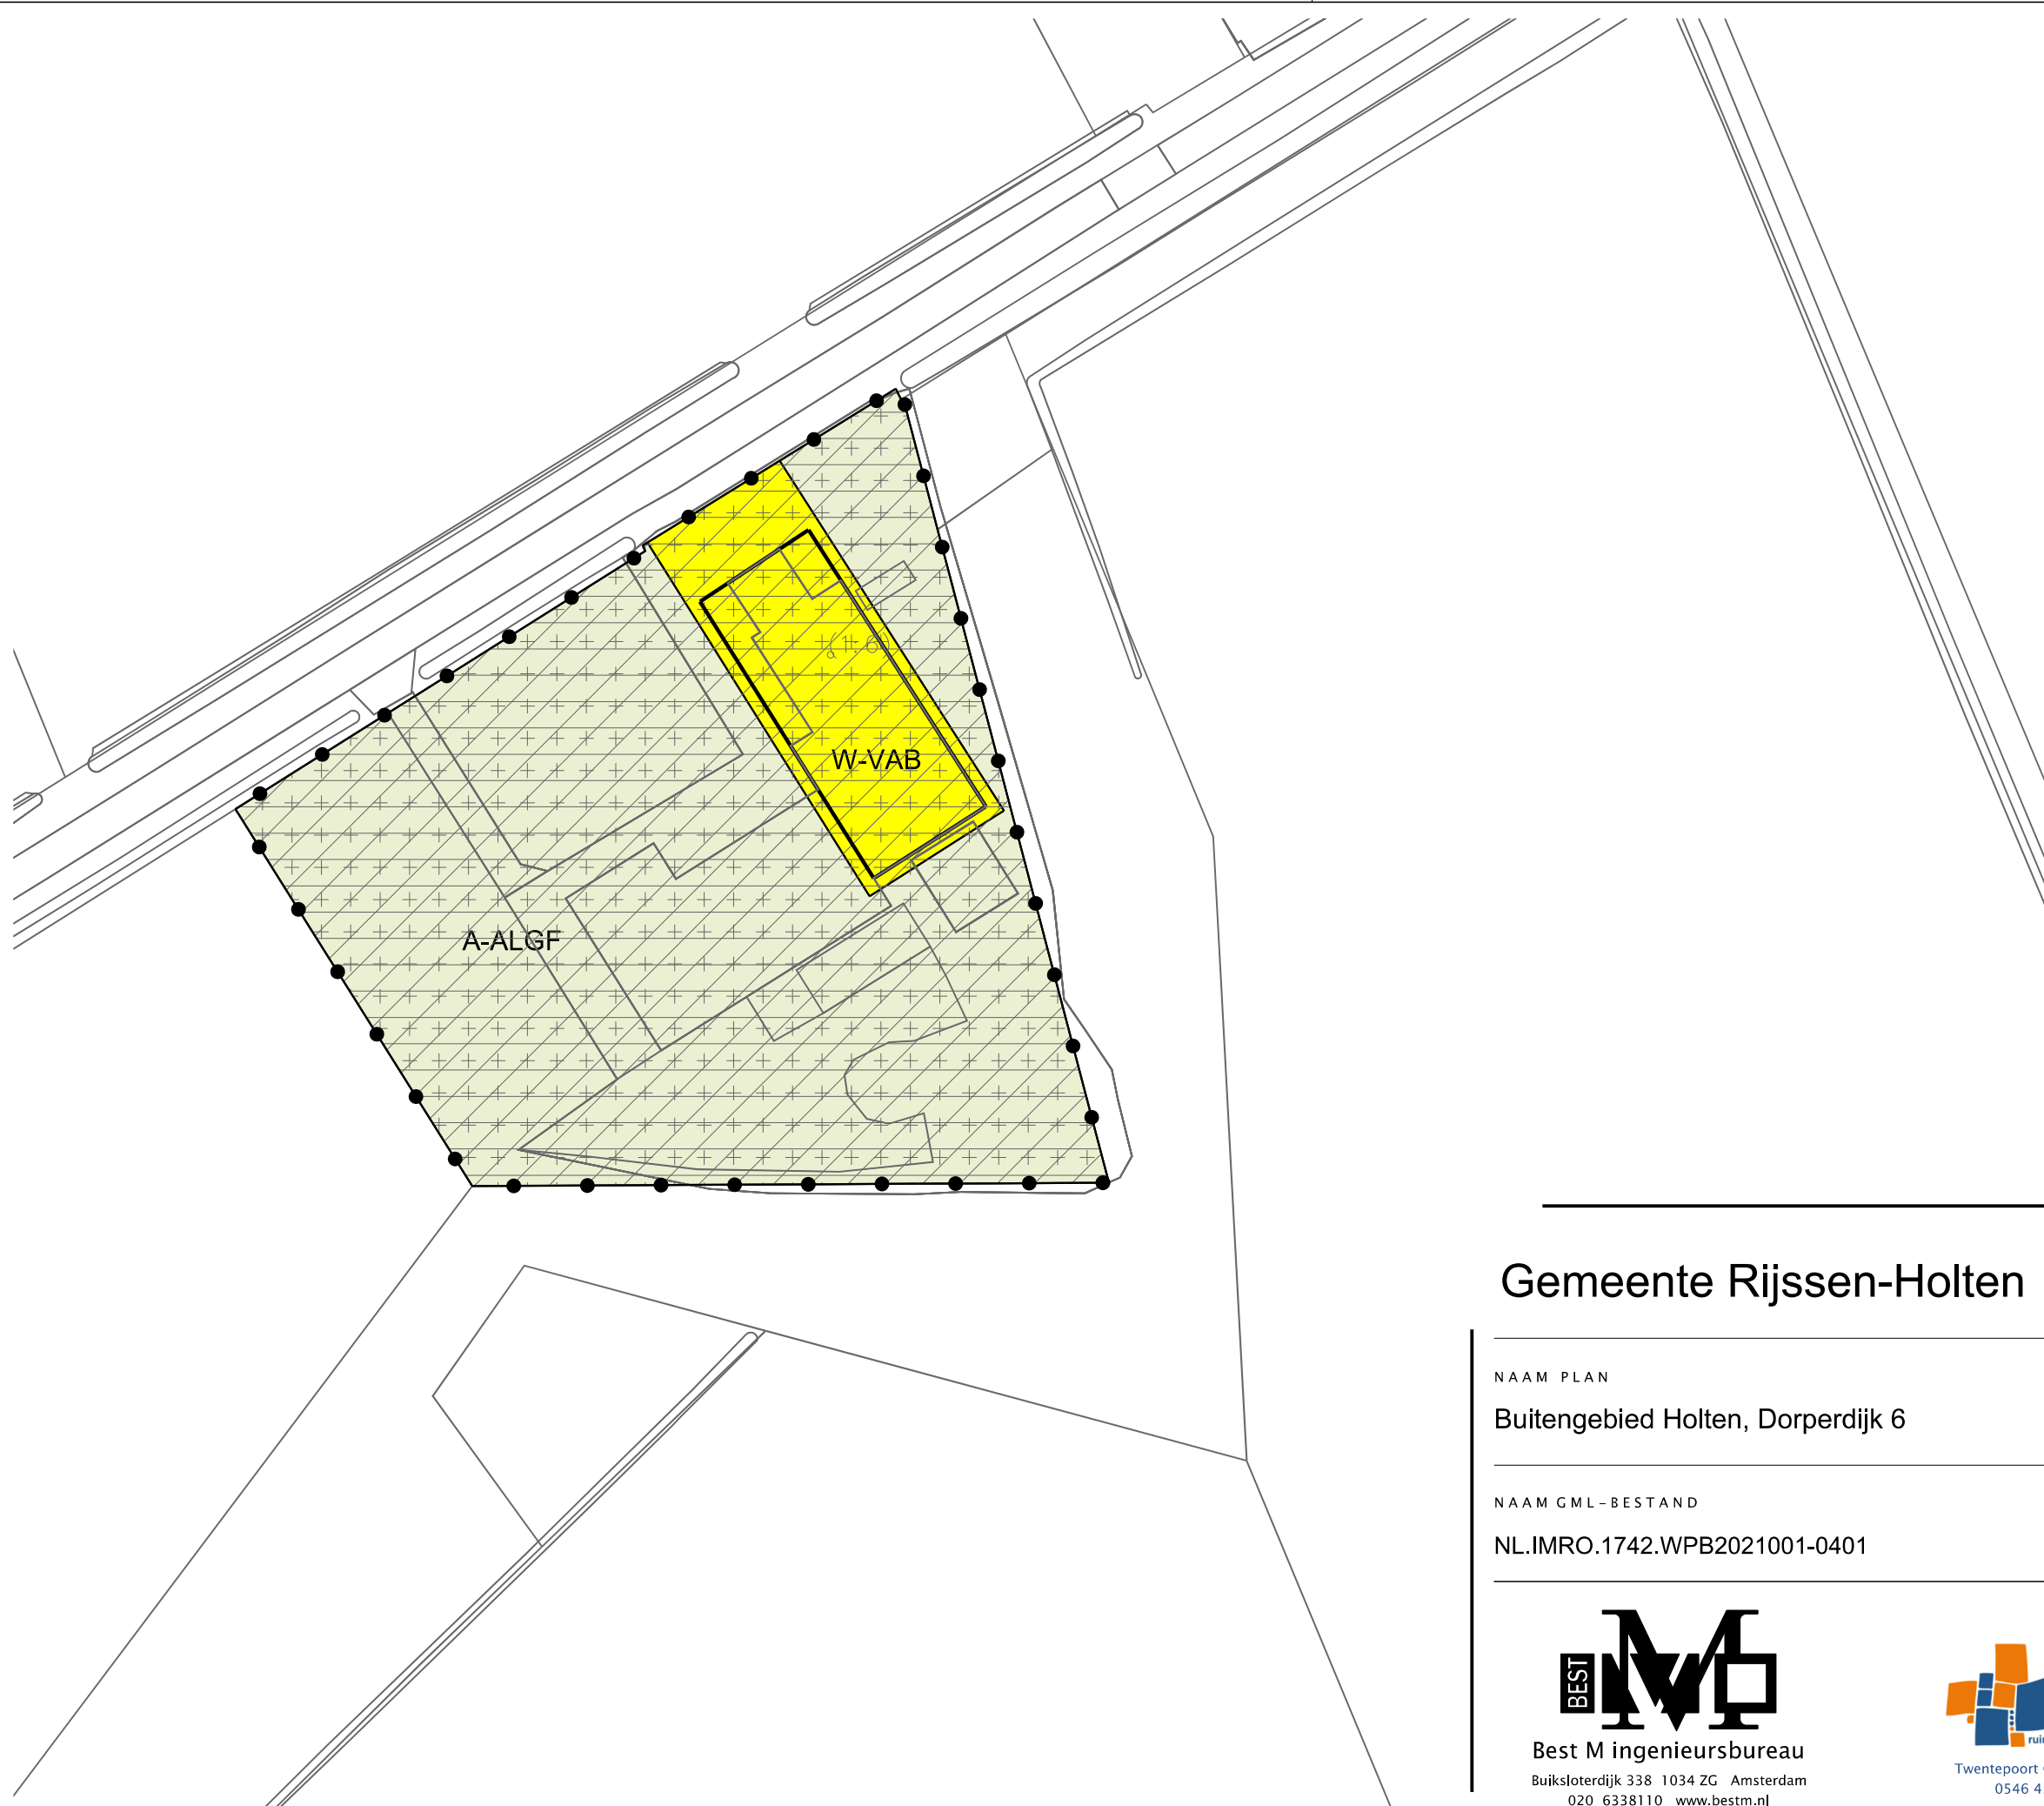

LEGENDA

- Plangebied
- Plangrens
- Bestemmingen
- A-ALGF Agrarisch - Agrarisch landschap-gemengde functie
- W-VAB Wonen - Voormalig agrarisch bedrijf
- Gebiedsaanduidingen
- overige zone - archeologische verwachtingswaarde
- overige zone - geurzone
- overige zone - landschap Holterbroek, Fliermaten en Lokerbroek
- Bouwvlak
- bouwvlak
- Verklaring
- Ondergrond

Gemeente Rijssen-Holten



NAAM PLAN

Buitengebied Holten, Dorperdijk 6

NAAM GML-BESTAND

NL.IMRO.1742.WPB2021001-0401

DATUM

19-10-2021

BLAD VAN BLADEN

1 VAN 1

FORMAAT

A3



Best M ingenieursbureau
Buiksloterdijk 338 1034 ZG Amsterdam
020 6338110 www.bestm.nl



Twentepoort Oost 16A 7609 RG Almelo
0546 454466 www.bjz.nu

TEKENAAR

MvL

SCHAAL

1 :1000