


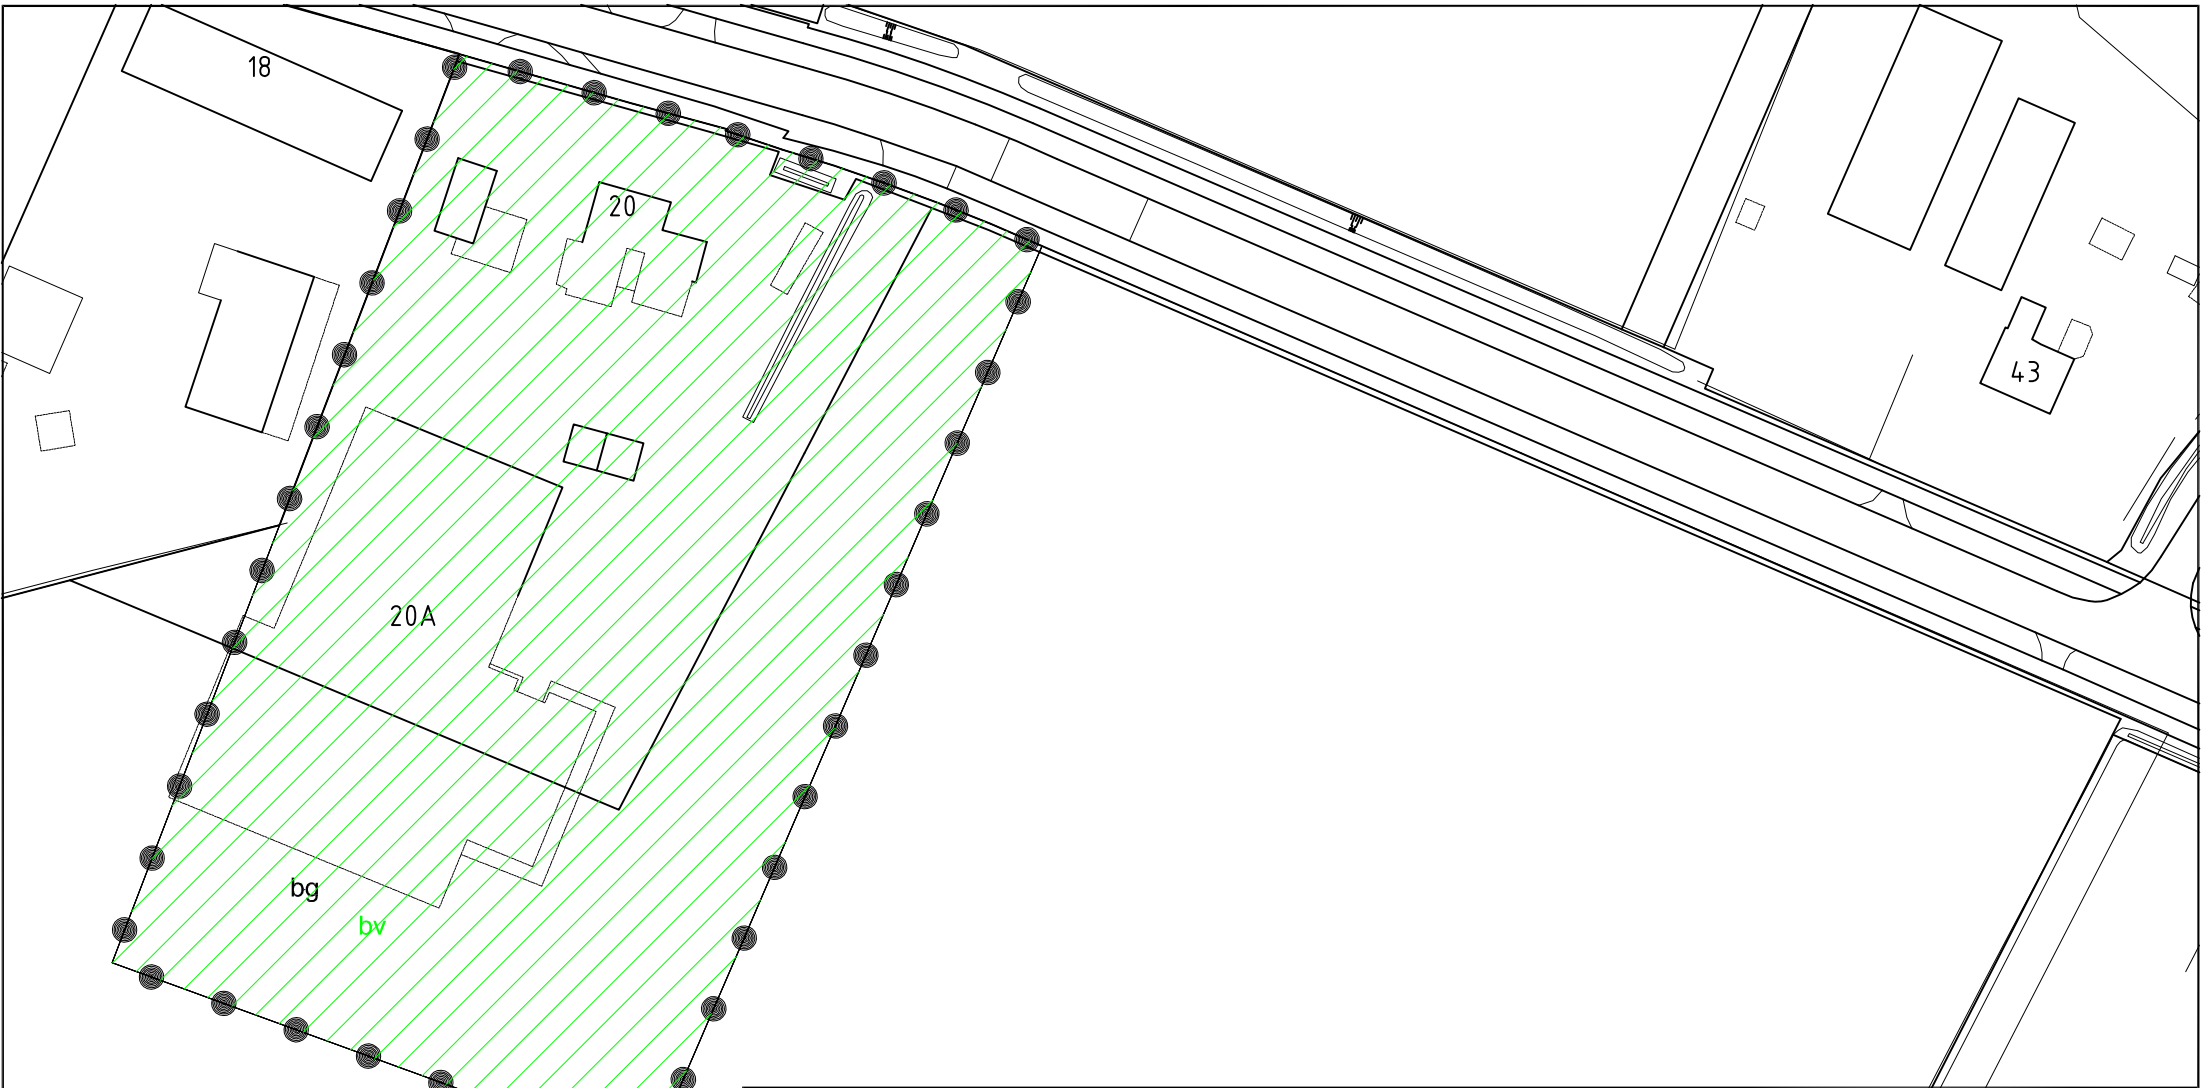

Plangebied
Bekelaar 20 Mierlo

Besluitvlak

bg

bv



Onderwerp
Omgevingsvergunning Bekelaar 20 Mierlo

Tekeningomschrijving
Verbeelding

Status **Vastgesteld**

T (040) - 289 38 93
F (040) - 289 39 40
gemeente@geldrop-mierlo.nl
www.geldrop-mierlo.nl

Afdeling
RUON

Tekenaar
Ben Meeuwsen

Schaal
1 : 1000

Datum
020515
wijziging

Formaat
A4

Tekeningnummer
NL.IMRO.1771.Bekelaar20-PVA1