


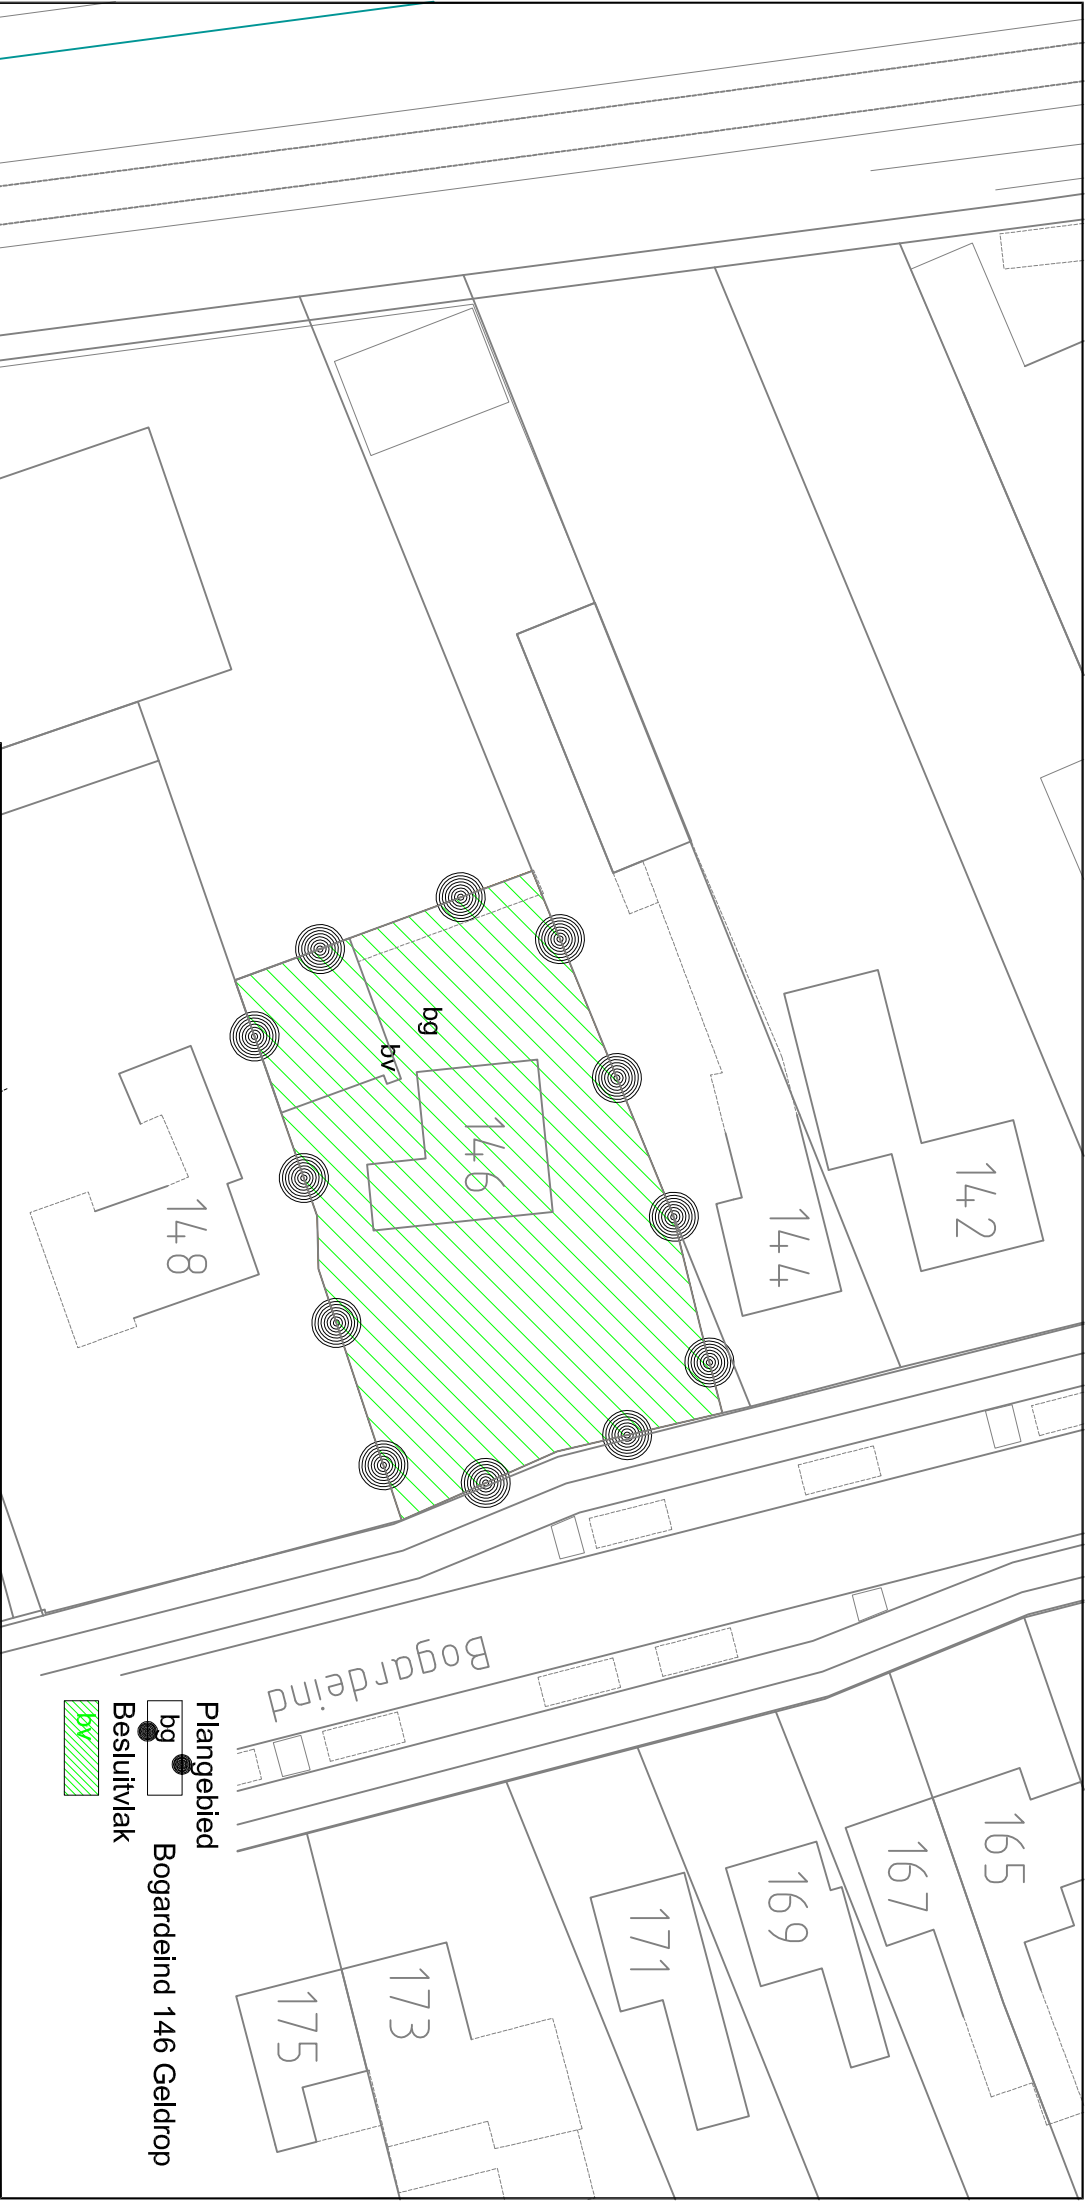

T (040) - 289 38 93
F (040) - 289 39 40
gemeente@geldrop-mierlo.nl
www.geldrop-mierlo.nl

Onderwerp

Omgevingsvergunning Bogardeind 146 Geldrop

Tekeningomschrijving

Verbeelding

Status

Vastgesteld

Afdeling

RUON

Tekenaar

Henk van Gerwen

Schaal

1 : 500

Formaat

A4

Datum

14.07.16

wijziging

Plangebied

bg

Bogardeind 146 Geldrop

Besluitvlak

bv

NL.IMRO.1771.Bogardeind146-PVA1

Tekeningnummer