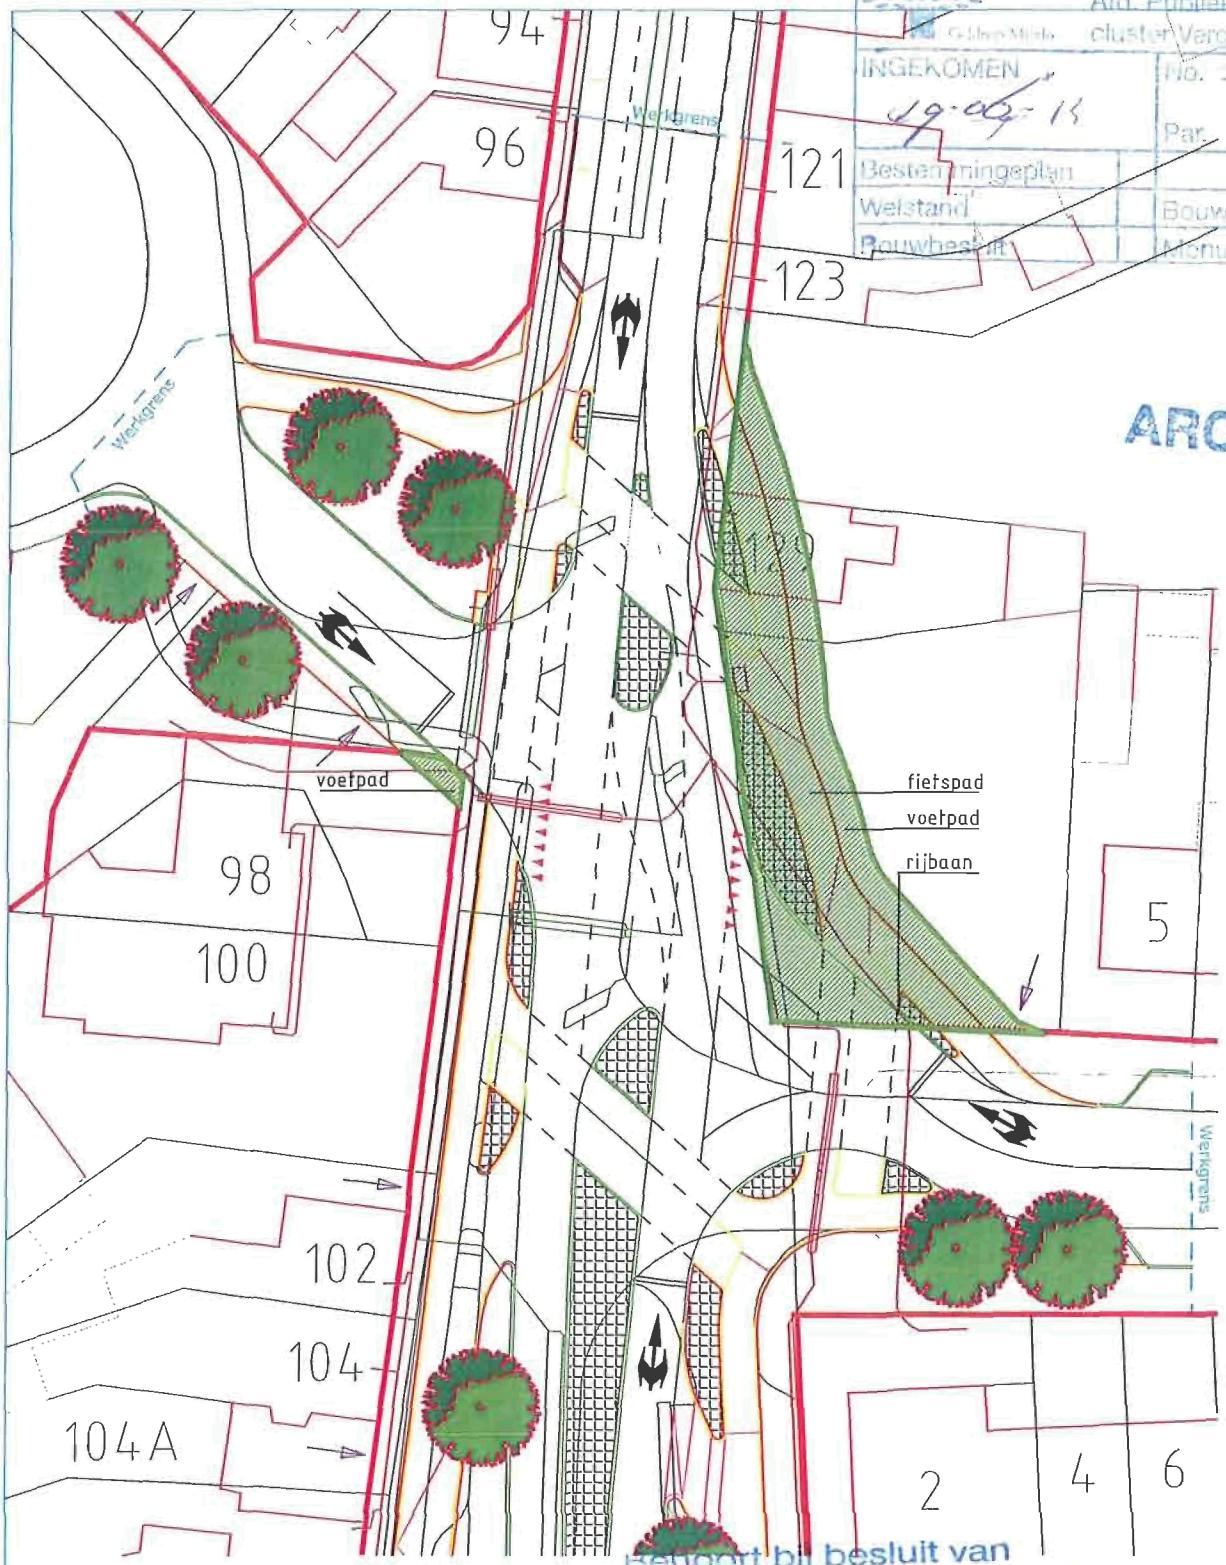

Afd. Publiekszaken
cluster Vergunningen
INGEKOMEN
19-06-14
No. 2014 0213
Par.
Bestemmingsplan
Welstand
Bouwverordening
Bouwbesluit
Monumentenwet

ARCHIEF

Behoort bij besluit van
Burgemeester en wethouders
van Geldrop - Mierlo 25-09-14

Geldrop-Mierlo

Postbus 10101
5660 GA Geldrop
T (040) - 289 38 93
F (040) - 289 39 40
gemeente@geldrop-mierlo.nl
www.geldrop-mierlo.nl

Onderwerp Uitbreiding kruising Bogardeind-Bekelaar-Molenakker	Afdeling Ruimte
	Tekenaar Rbsl
	Datum 19-06-2014
Tekeningomschrijving Overzichttekening	Schaal 1:500
	Formaat A4
Status Definitief	Tekeningnummer -

● Te kappen boom: 1x Berk

Te kappen Berk

Tegenover Bogardeind 98

5664 EL Geldrop