


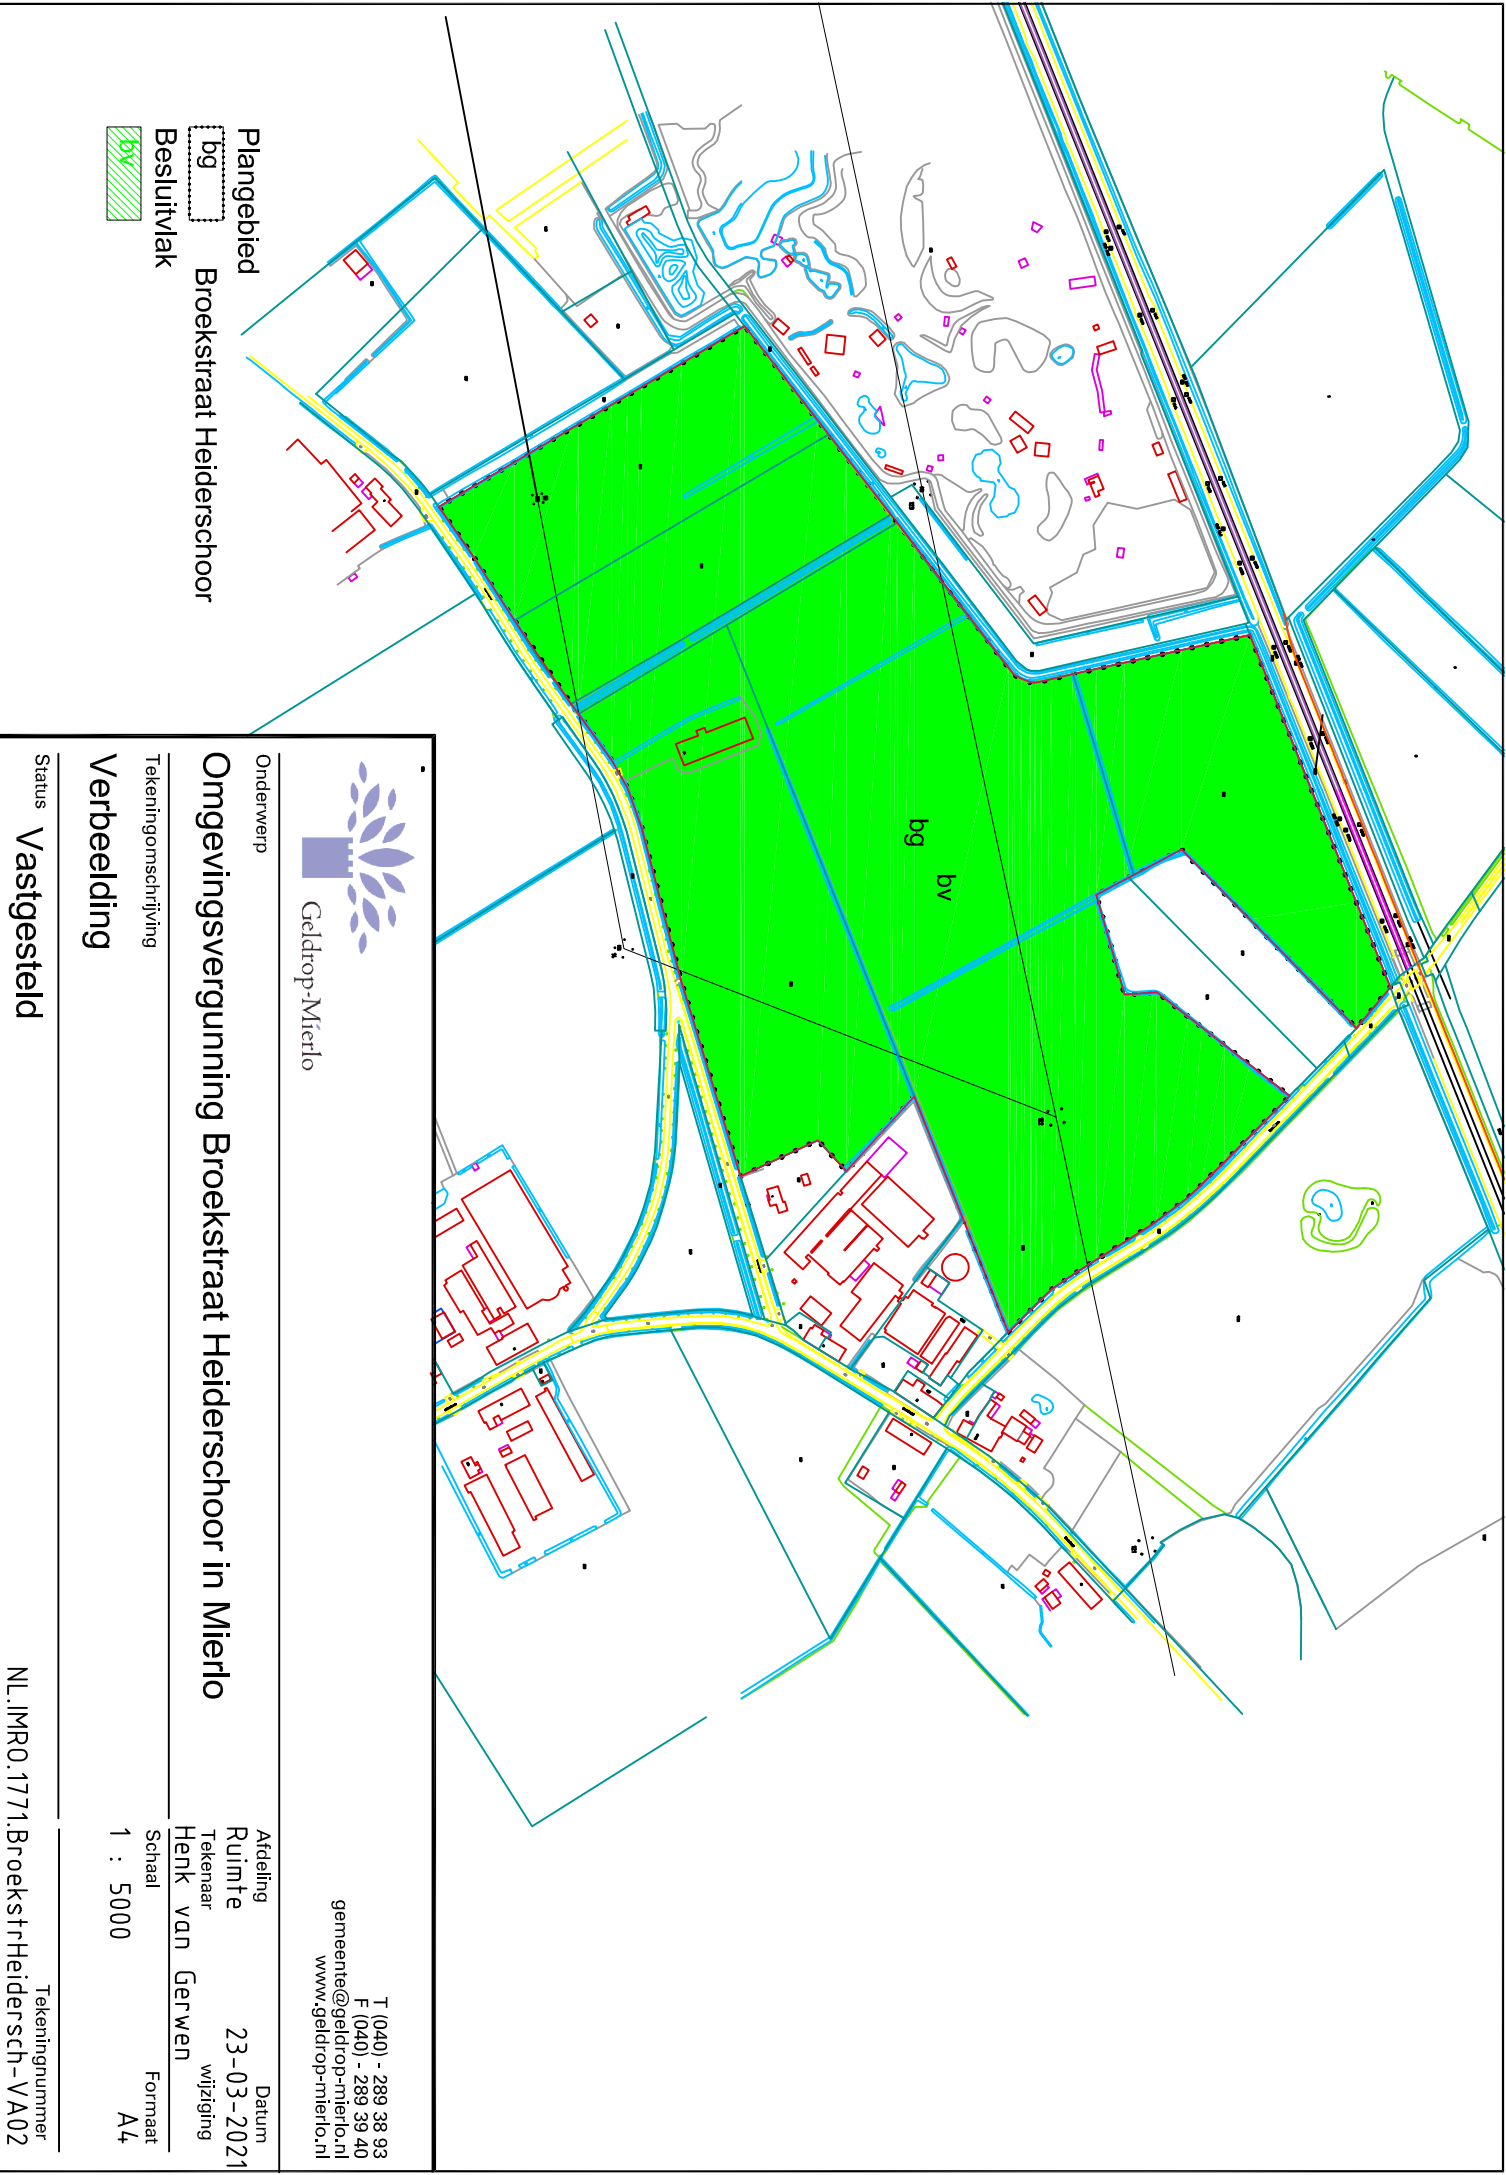

Onderwerp

Omgevingsvergunning Broekstraat Heiderschoor in Mierlo

Tekeningomschrijving

Verbeelding

Status

Vastgesteld

T (040) - 289 38 93
F (040) - 289 39 40
gemeente@geldrop-mierlo.nl
www.geldrop-mierlo.nl

Afdeling

Ruimte

Tekenaar

Henk van Gerwen

Schaal

1 : 5000

Datum

23-03-2021

wijziging

Formaat

A4

Tekeningnummer

NL.IMR0.1771.BroekstrHeidersch-VA02