


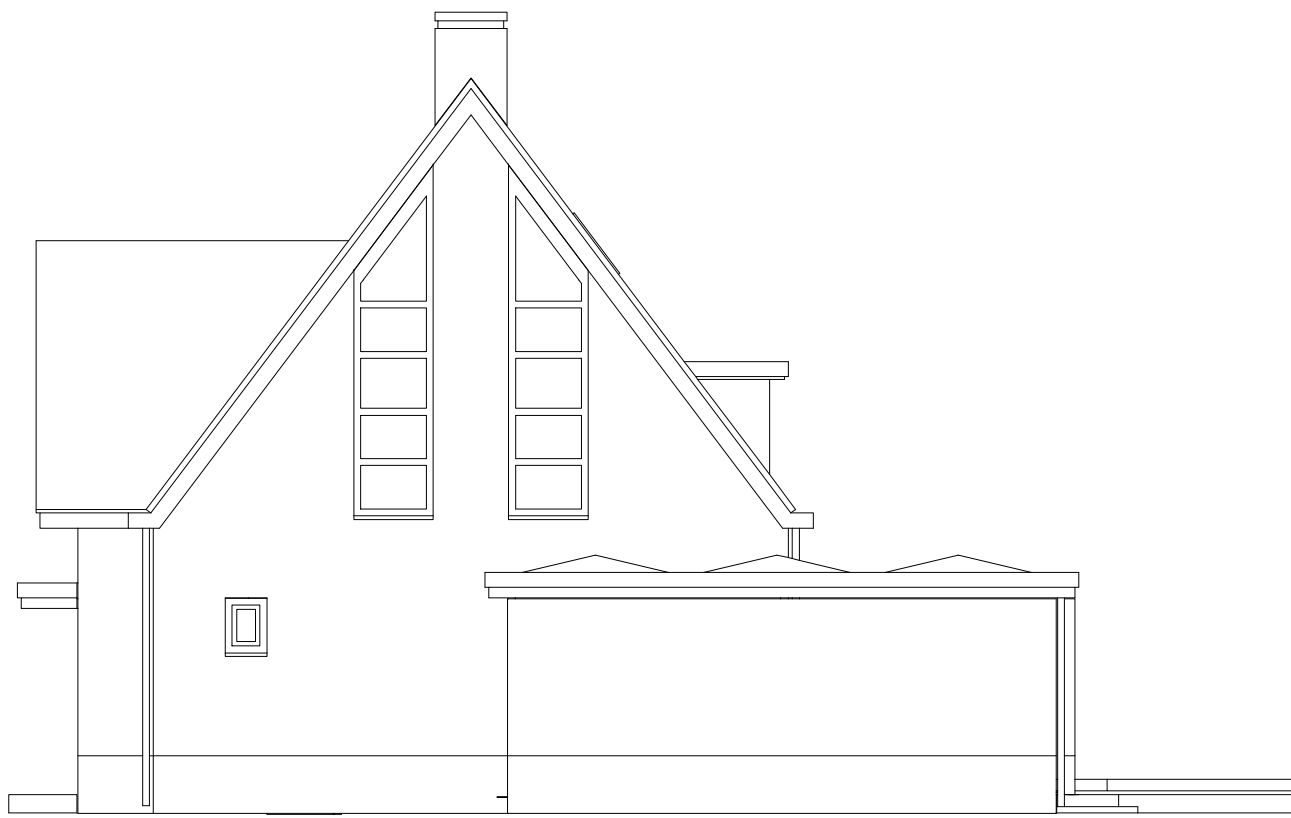


LINKER ZIJGEVEL






VOORGEVEL





RECHTER ZIJGEVEL

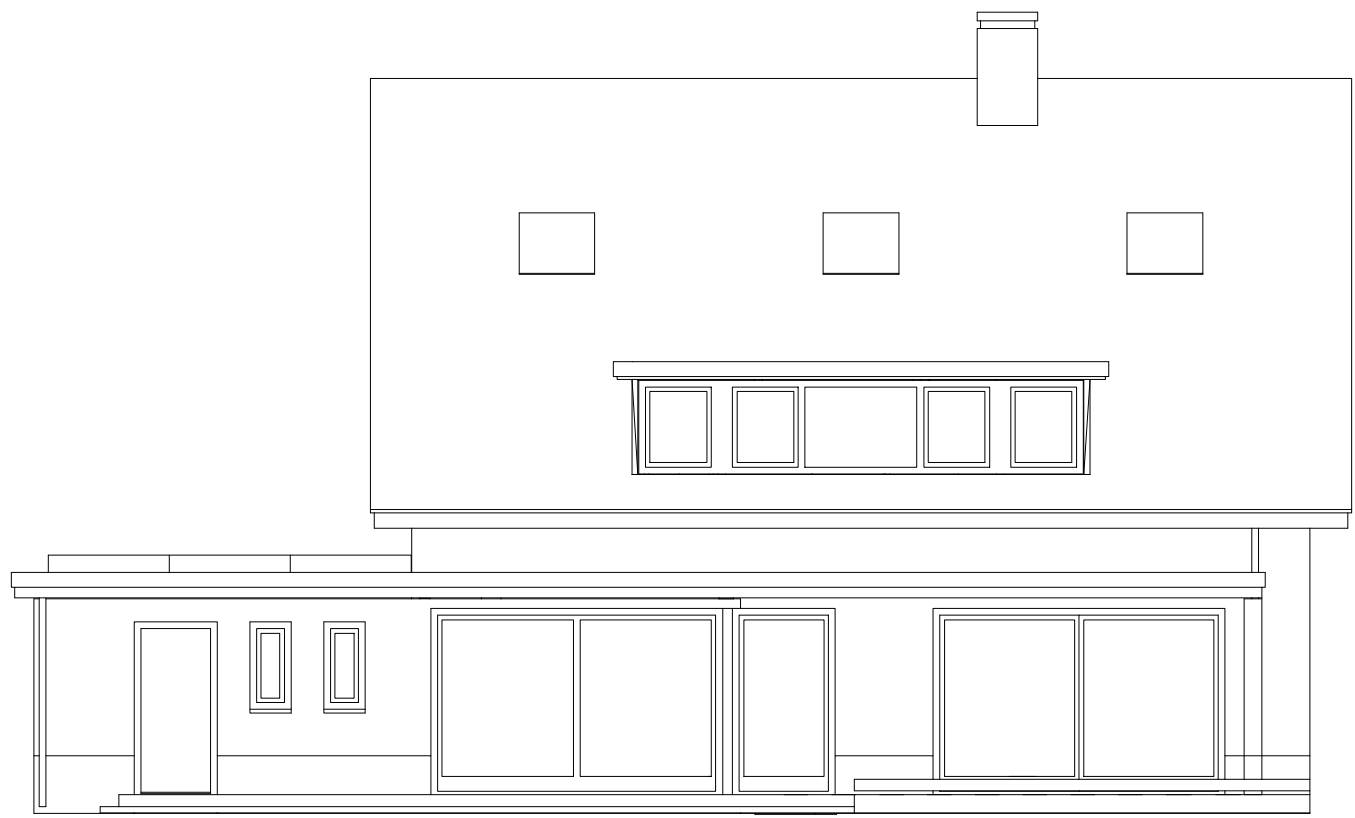


ACHTERGEVEL

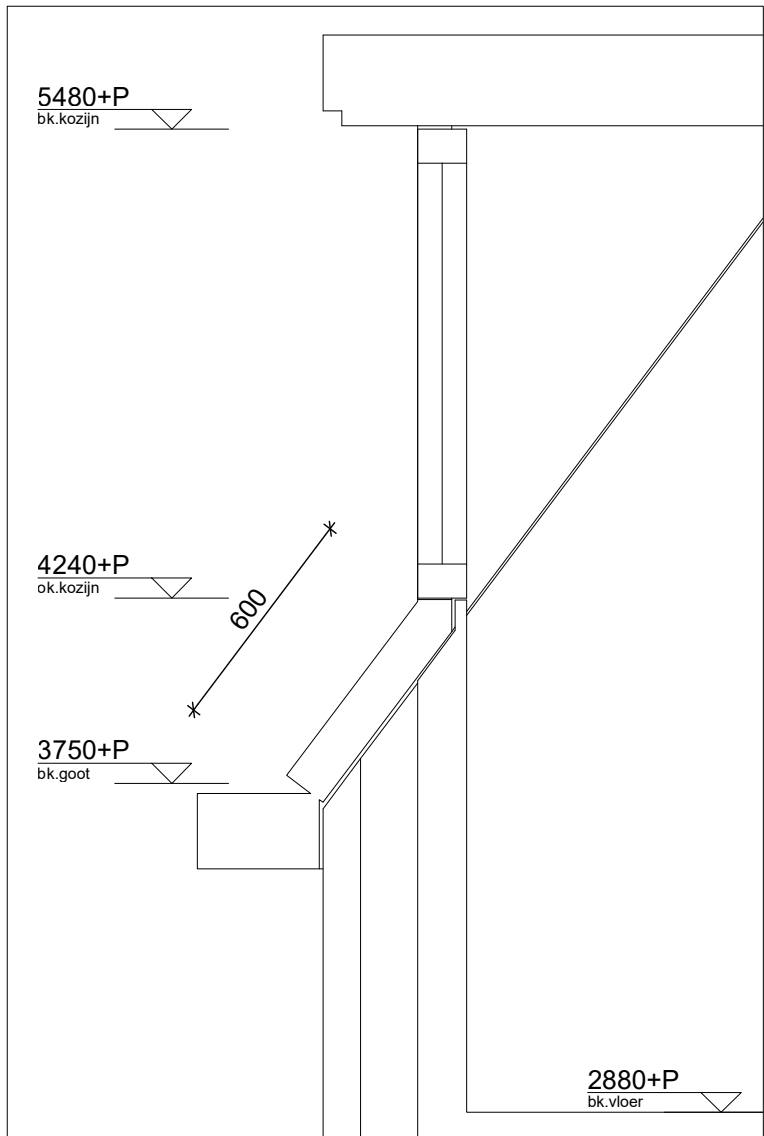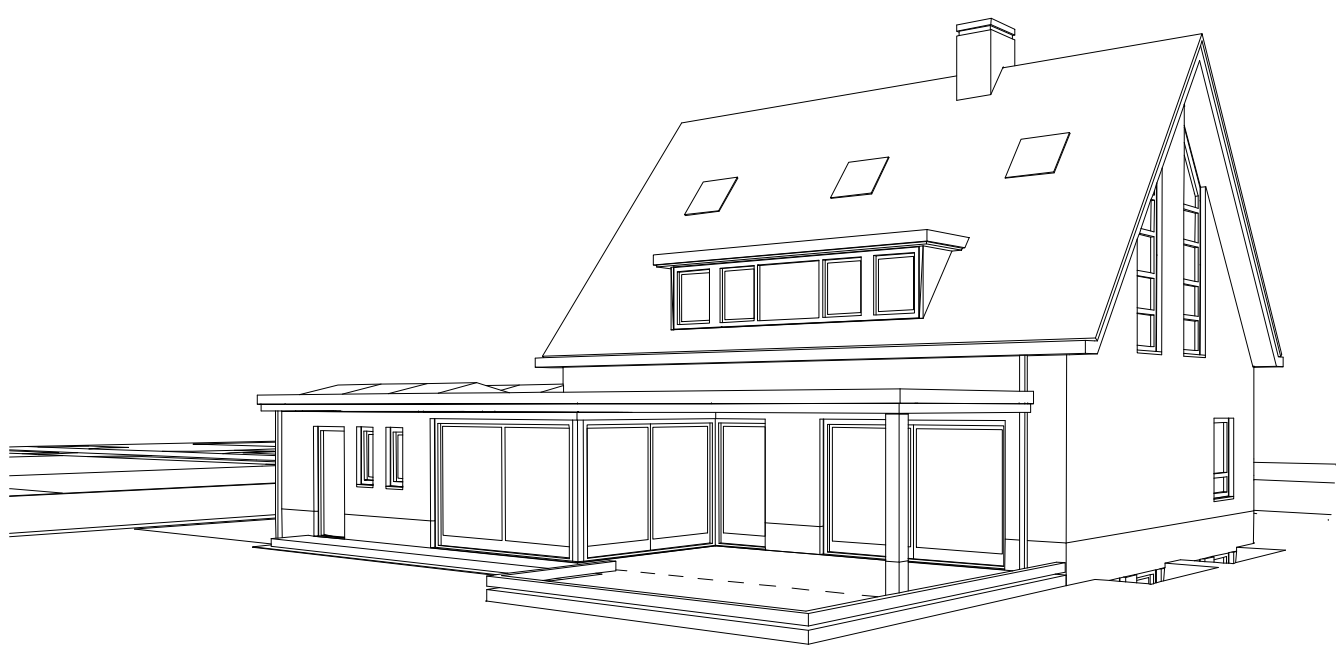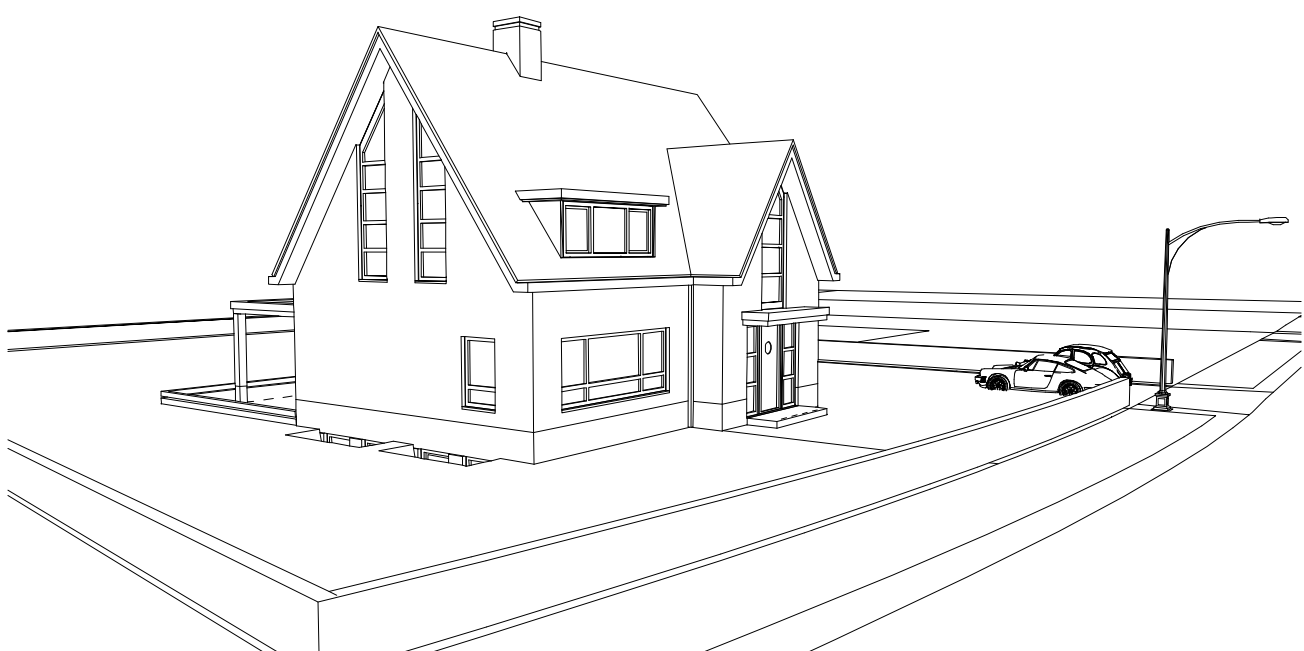


detail dakvoet/dakkapel

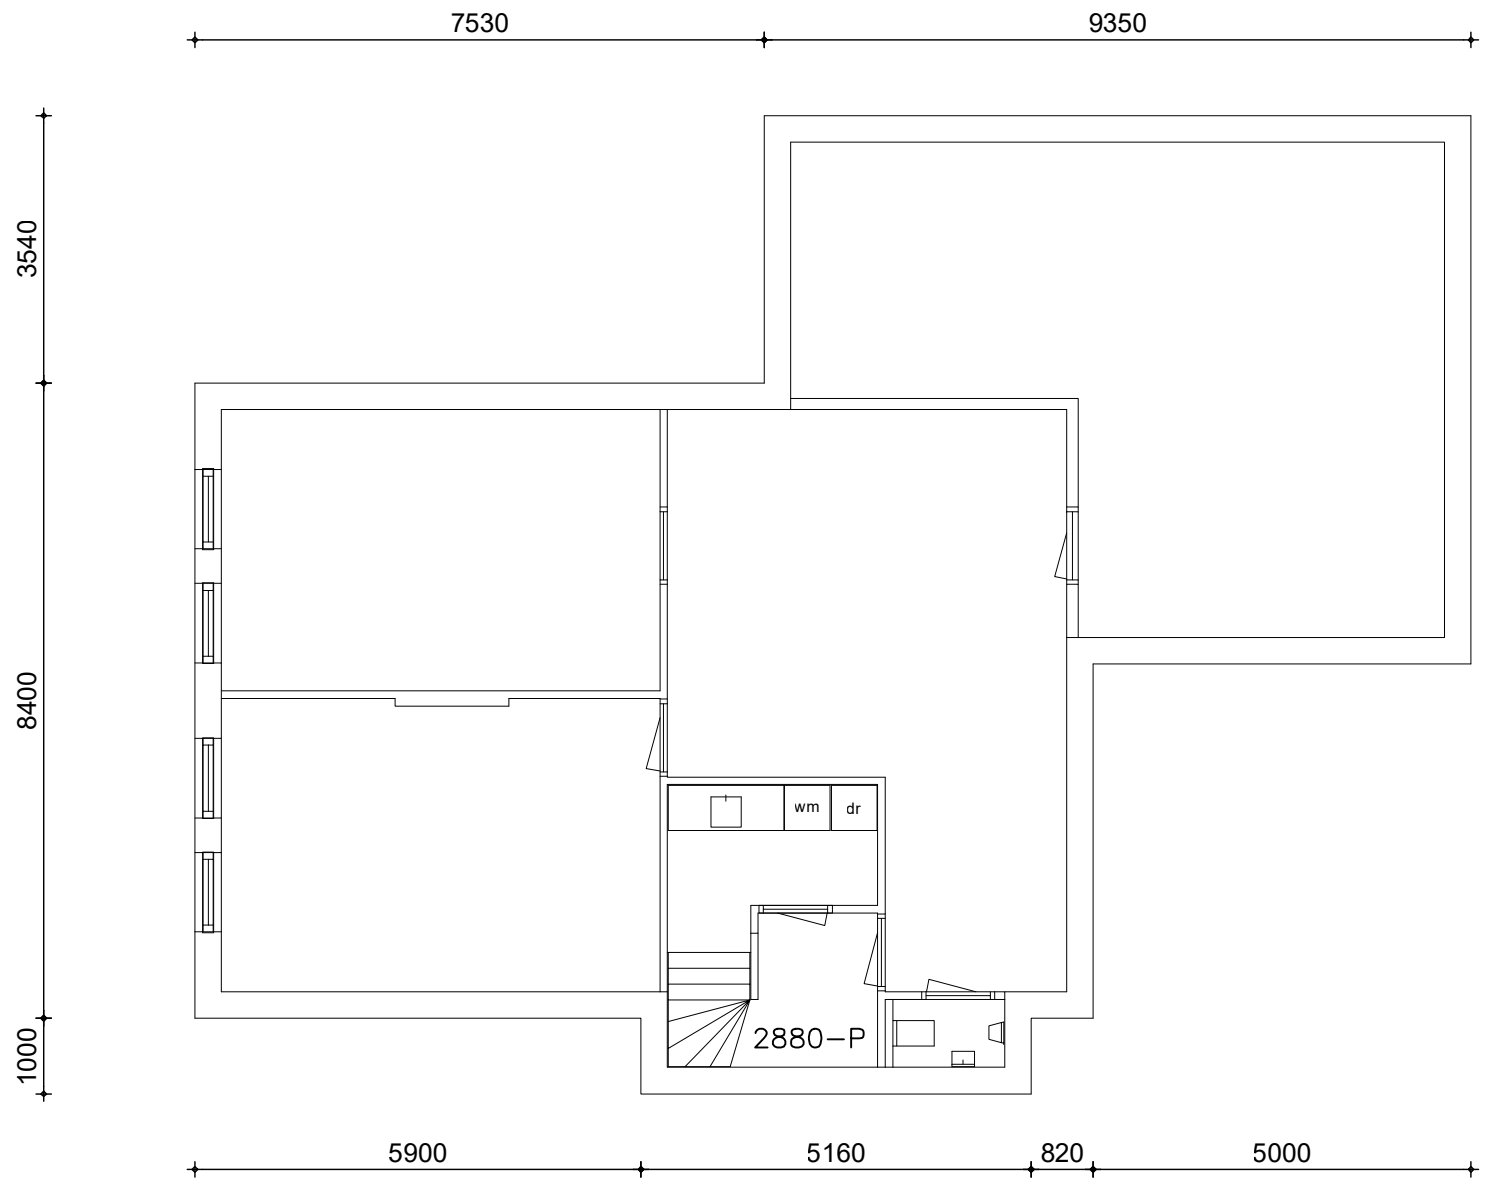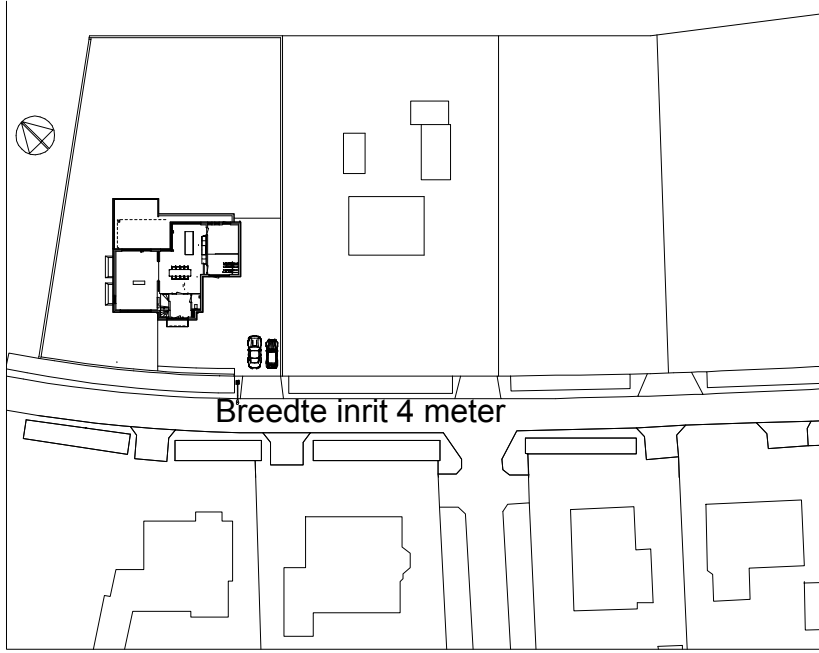


KELDER

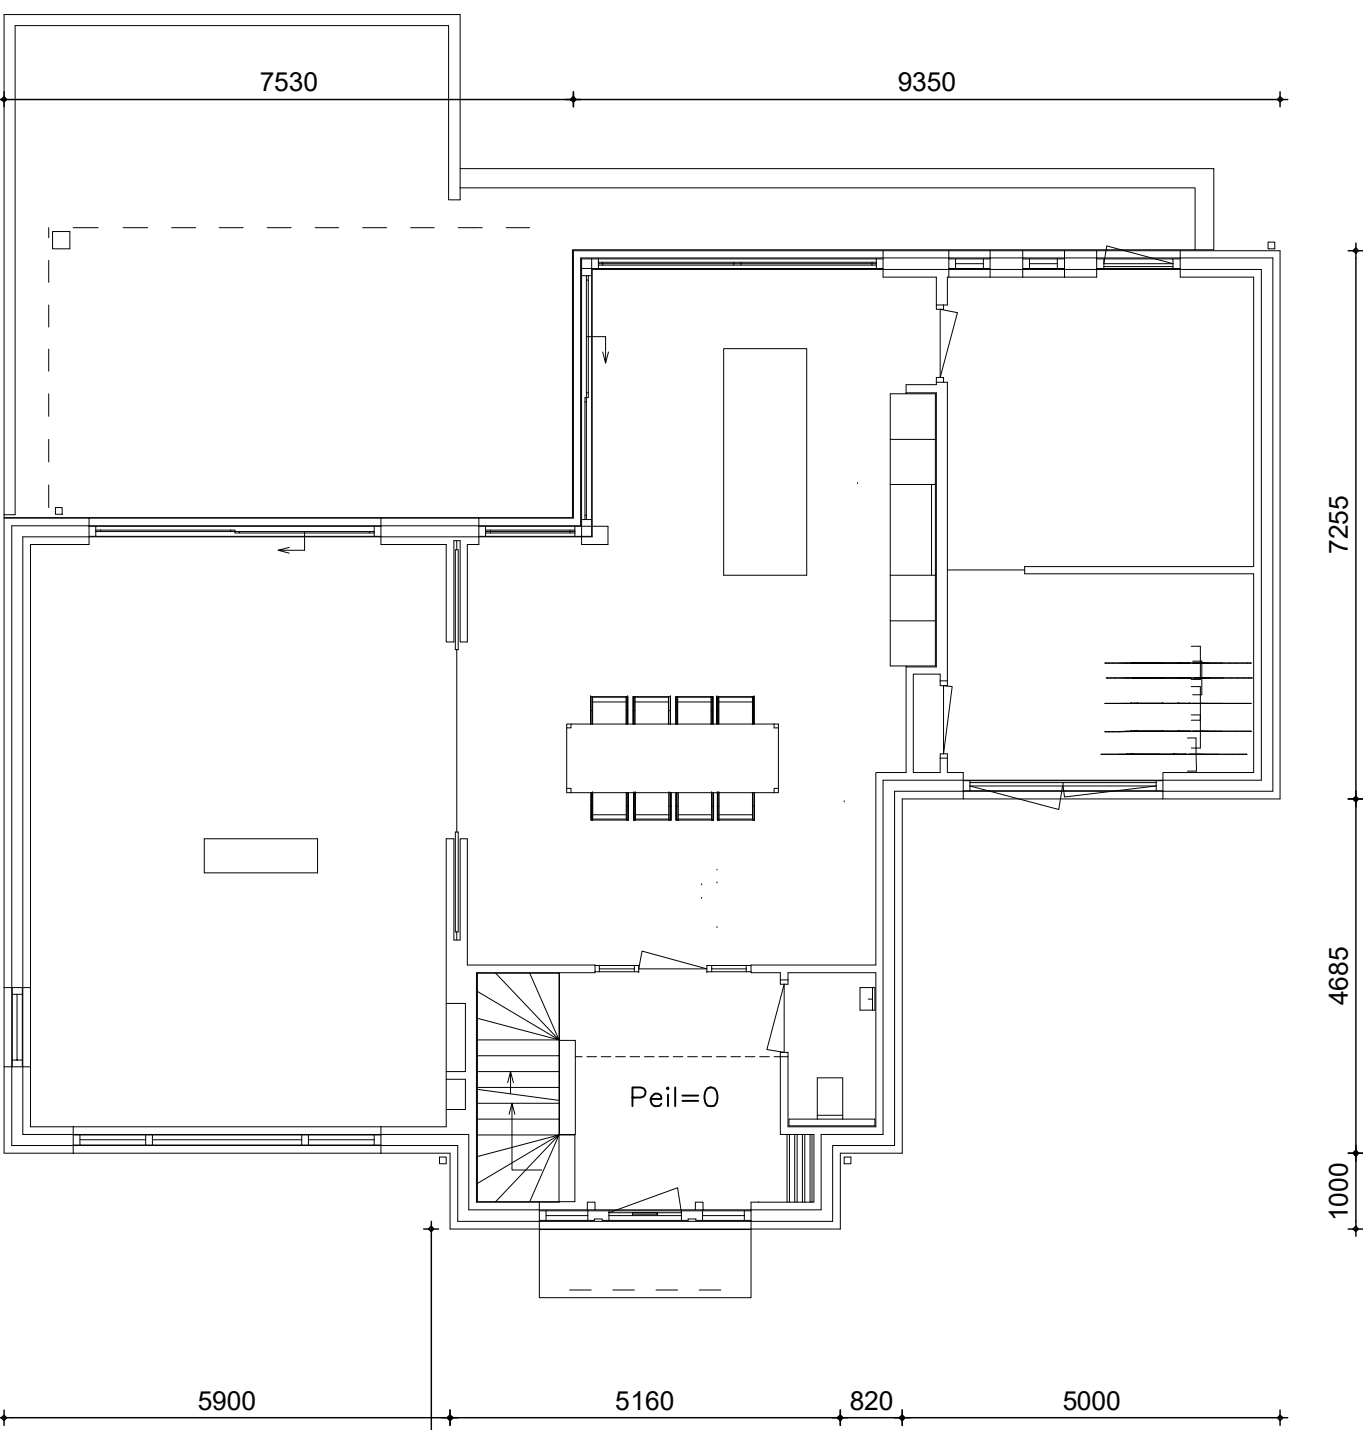

BEGANE GROND

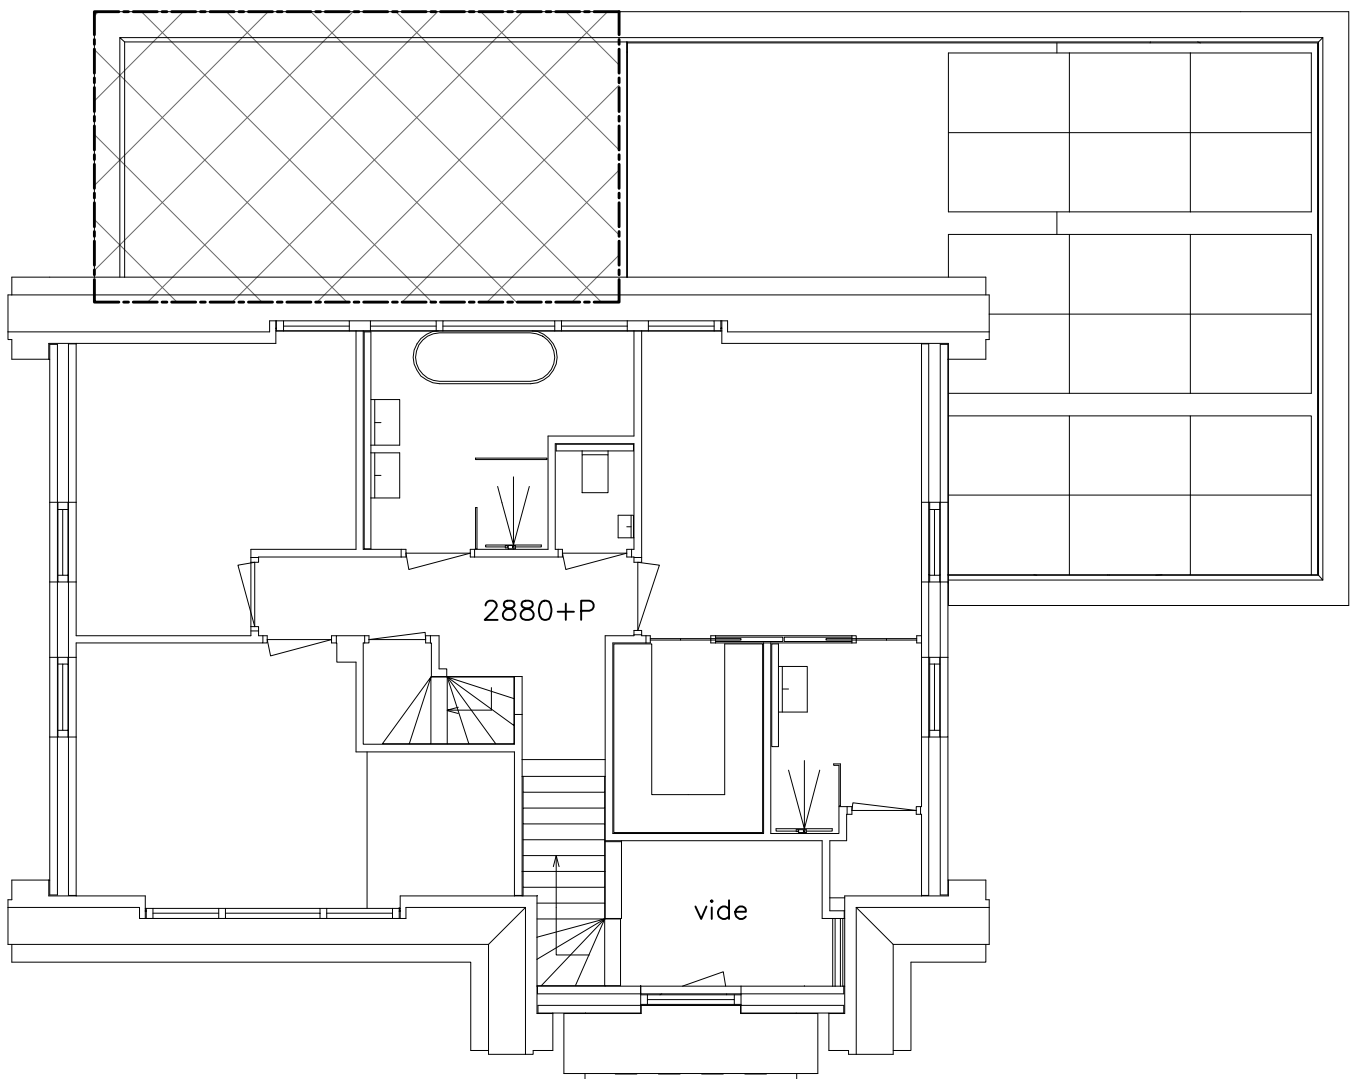

1e VERDIEPING

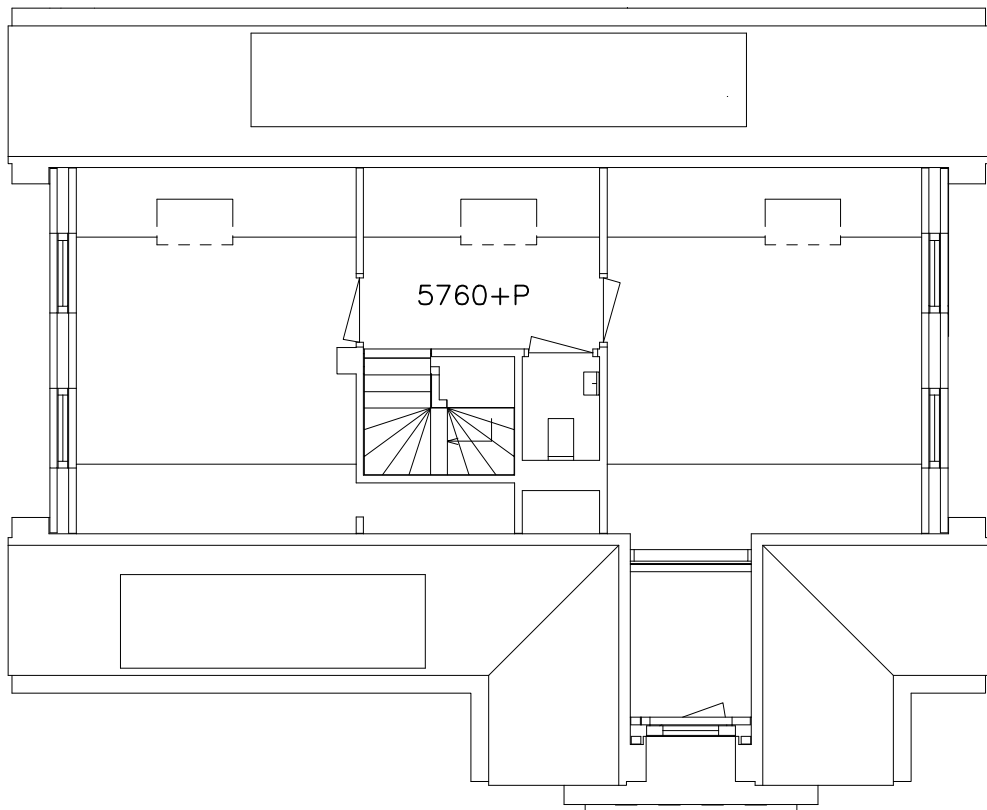

ZOLDER

Renvooi Materialen

Gevels boven -0- peil
Plint tot -0- peil
Kozijnen, tuindeuren & ramen
Boedelen, overstekplafonds
Voordeur, zijdeur
Kap
Solen
Raamdorpels, terras & stoep
Grindstrook rondom

baksteen WF SW,
voegwerk platvloer geborsteld
baksteen WF SW,
voegwerk platvloer geborsteld
gekweekt hardhout
multipointplaat
hout
vlokke keramische pan, Nelskamp G10
zinken goot in beugels
Natuursteen
tegen opstattend vuil

bruinrode baksteen volgens monster
donkere baksteen volgens monster
met donkere voeg
Antracietgrijs RAL 7016
Wit RAL 9010
transparant gelakt
antracietgrijs, met geïntegreerde PV-panels
zinkgrijs
grindgrijs



vergunningvrij bouwdeel trimhoogte is 3000mm t.o.v. Peil
Gevels het vergunningvrij gebouw met
in de begane grondvloer

WOONHUIS MIERLO a/d St. CATHARINAWEG 18

VOOR: Dhr. & Mevr. D. & I. Hartley - Beun
BOERENZWALUW 50, 5731 SL MIERLO
TEL. 0627 - 060 498 / 0619 - 222 656
EMAIL. derekheartley100@gmail.com / ilvyb@hotmail.com

ONDERDEEL: SCHETSPLAN

ARCH.BUR. IR. C.J. BOS LUMBEEKSTRAAT 183/185 5612 NC EINDHOVEN 040 -245 4746
CORNELIS.J.BOS@HCCNET.NL

SCHAAL :1:100
DATUM :18-02-2020
GET. :bv de tekenkamer
FORMAAT:A1
TDNo. : :1972
DTNo. : :19-03-2020
GEW. : :20-03-2020
:

PLANNO. :1919

S1