

Rapport:

RESULTATEN GRONDONDERZOEK

Nieuwbouw woonhuis, Sint Catharinaweg 18

Mierlo

Opdrachtgever:

D. Hartley - Beun
Boerenwaluw 50
5731 SL Mierlo

Architect:

Architectenbureau Ir. C.J. Bos
Lijmbeekstraat 183-185
5612 NC Eindhoven

Rapportnummer:

1903174RG

Versie: 1

Rapportdatum:

7 februari 2020

Contactpersoon:

P. Swinkels

Dataverwerking:

Bedrijfsbureau

Controle:

P. Swinkels



Inhoudsopgave

1	Projectbeschrijving	1
1.1	Inleiding	1
2	Veldonderzoek.....	2
2.1	Onderzoeksopzet	2
2.2	Sonderingen	2
2.3	Boringen	2
2.4	Hoogtemeting	2

Bijlagen

Bijlage 1: Resultaten grondonderzoek

1 Projectbeschrijving

1.1 Inleiding

In opdracht van D. Hartley - Beun is door Lankelma Geotechniek Zuid B.V. een grondonderzoek uitgevoerd voor het project "Nieuwbouw woonhuis, Sint Catharinaweg 18 te Mierlo" In onderhavig rapport worden de resultaten van het grondonderzoek weergegeven.

2 Veldonderzoek

2.1 Onderzoeksopzet

Het grondonderzoek heeft plaatsgevonden op 3 februari 2020.

De onderzoeksopzet is bepaald door ,of namens de opdrachtgever. De onderzoekspunten zijn door ons bureau in het terrein uitgezet en ingemeten.

2.2 Sonderingen

Voor dit project zijn door ons bureau 2 sonderingen gemaakt. Het betreft sondeernummer: D1 en D2. De sonderingen zijn uitgevoerd conform NEN-EN-ISO 22476-1, met een sondeerunit met een elektrische kleefmantelconus klasse 2.

In Bijlage 1 zijn de sondeergegevens in grafiekvorm weergegeven, evenals een situatieschets met de locaties van de sondeerpunten. Stopcriterium en eventuele opmerkingen ten aanzien van de uitvoering zijn per sondering weergegeven in de waterpasstaat (Bijlage 1).


2.3 Boringen

Om inzicht te krijgen in de grondsamenstelling en de actuele grondwaterstand is 1 handboring verricht. Het betreft boring B1, die is uitgevoerd nabij sondering D2. De boorstaat en de eventueel gemeten grondwaterstand is weergegeven in Bijlage 1. De situering van de boring is weergegeven op de situatietekening.

2.4 Hoogtemeting

De hoogte van de onderzoekspunten is ingemeten ten opzichte van NAP. Voor de hoogteligging van de verschillende meetpunten wordt verwezen naar de waterpasstaat in Bijlage 1.

Bijlage 1 : Resultaten grondonderzoek

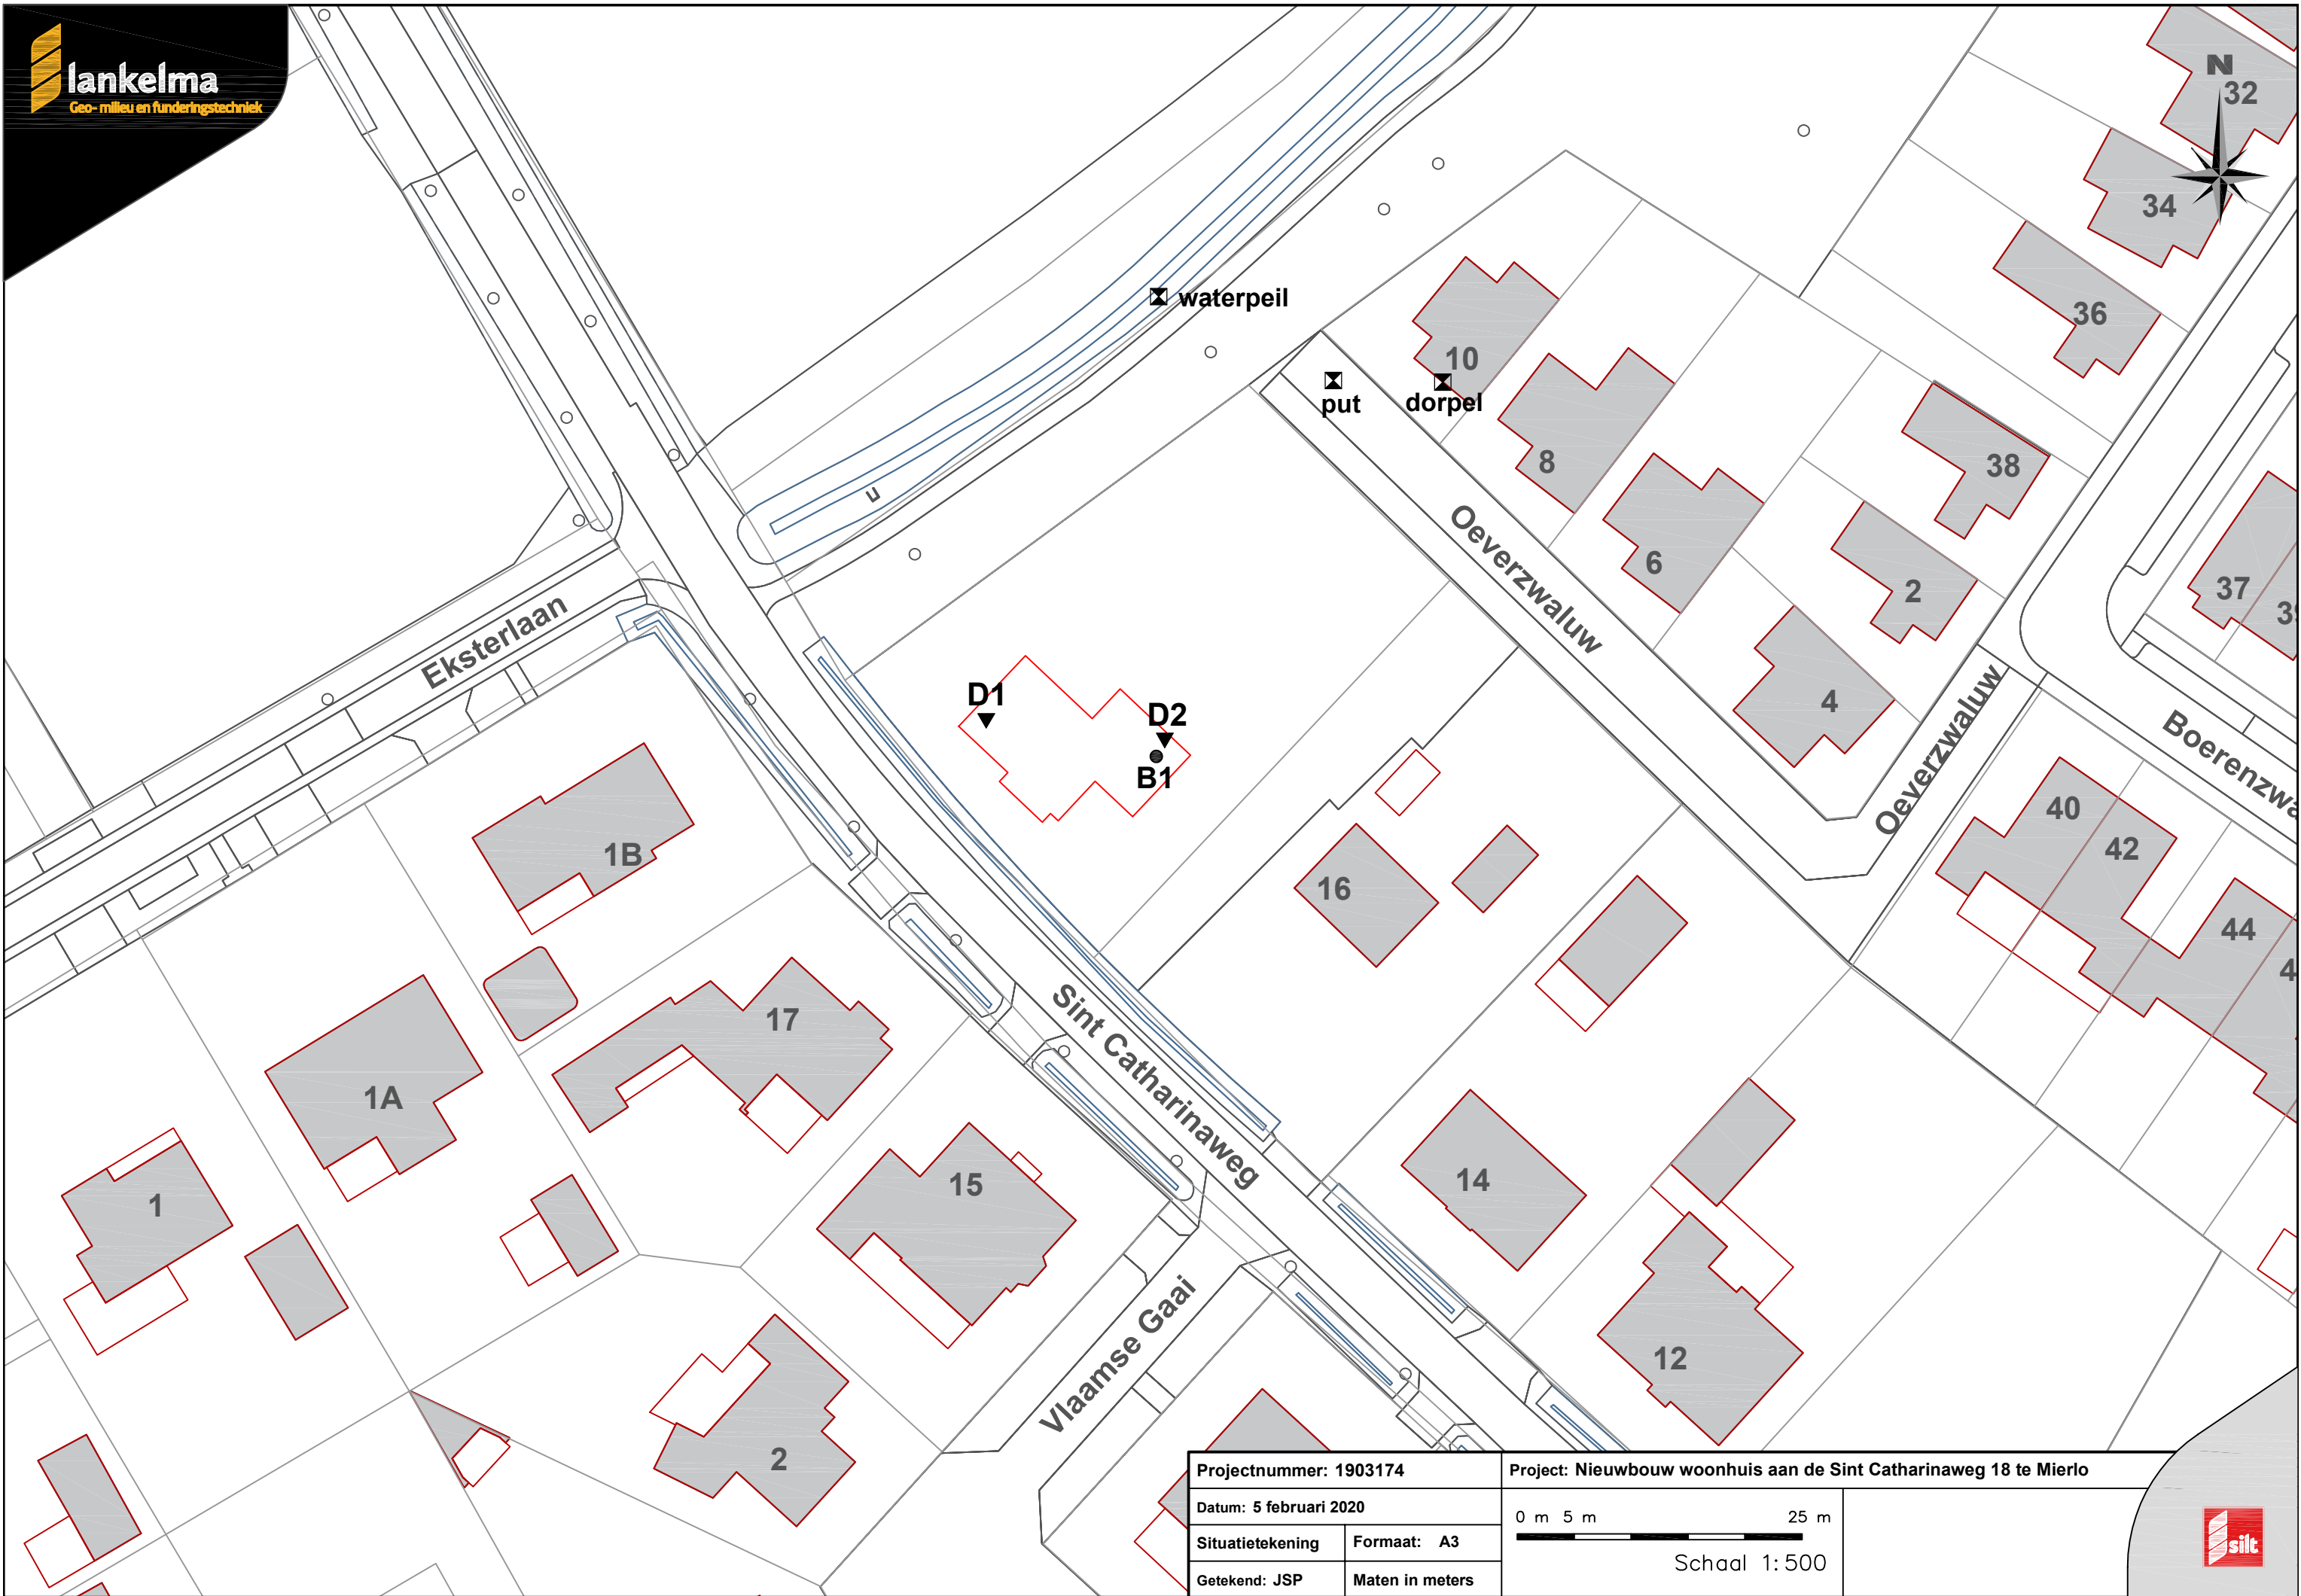

Projectnummer: 1903174

Datum: 5 februari 2020

Situatietekening

Getekend: JSP


Formaat: A3

Maten in meters

Project: Nieuwbouw woonhuis aan de Sint Catharinaweg 18 te Mierlo

0 m 5 m 25 m

Schaal 1:500

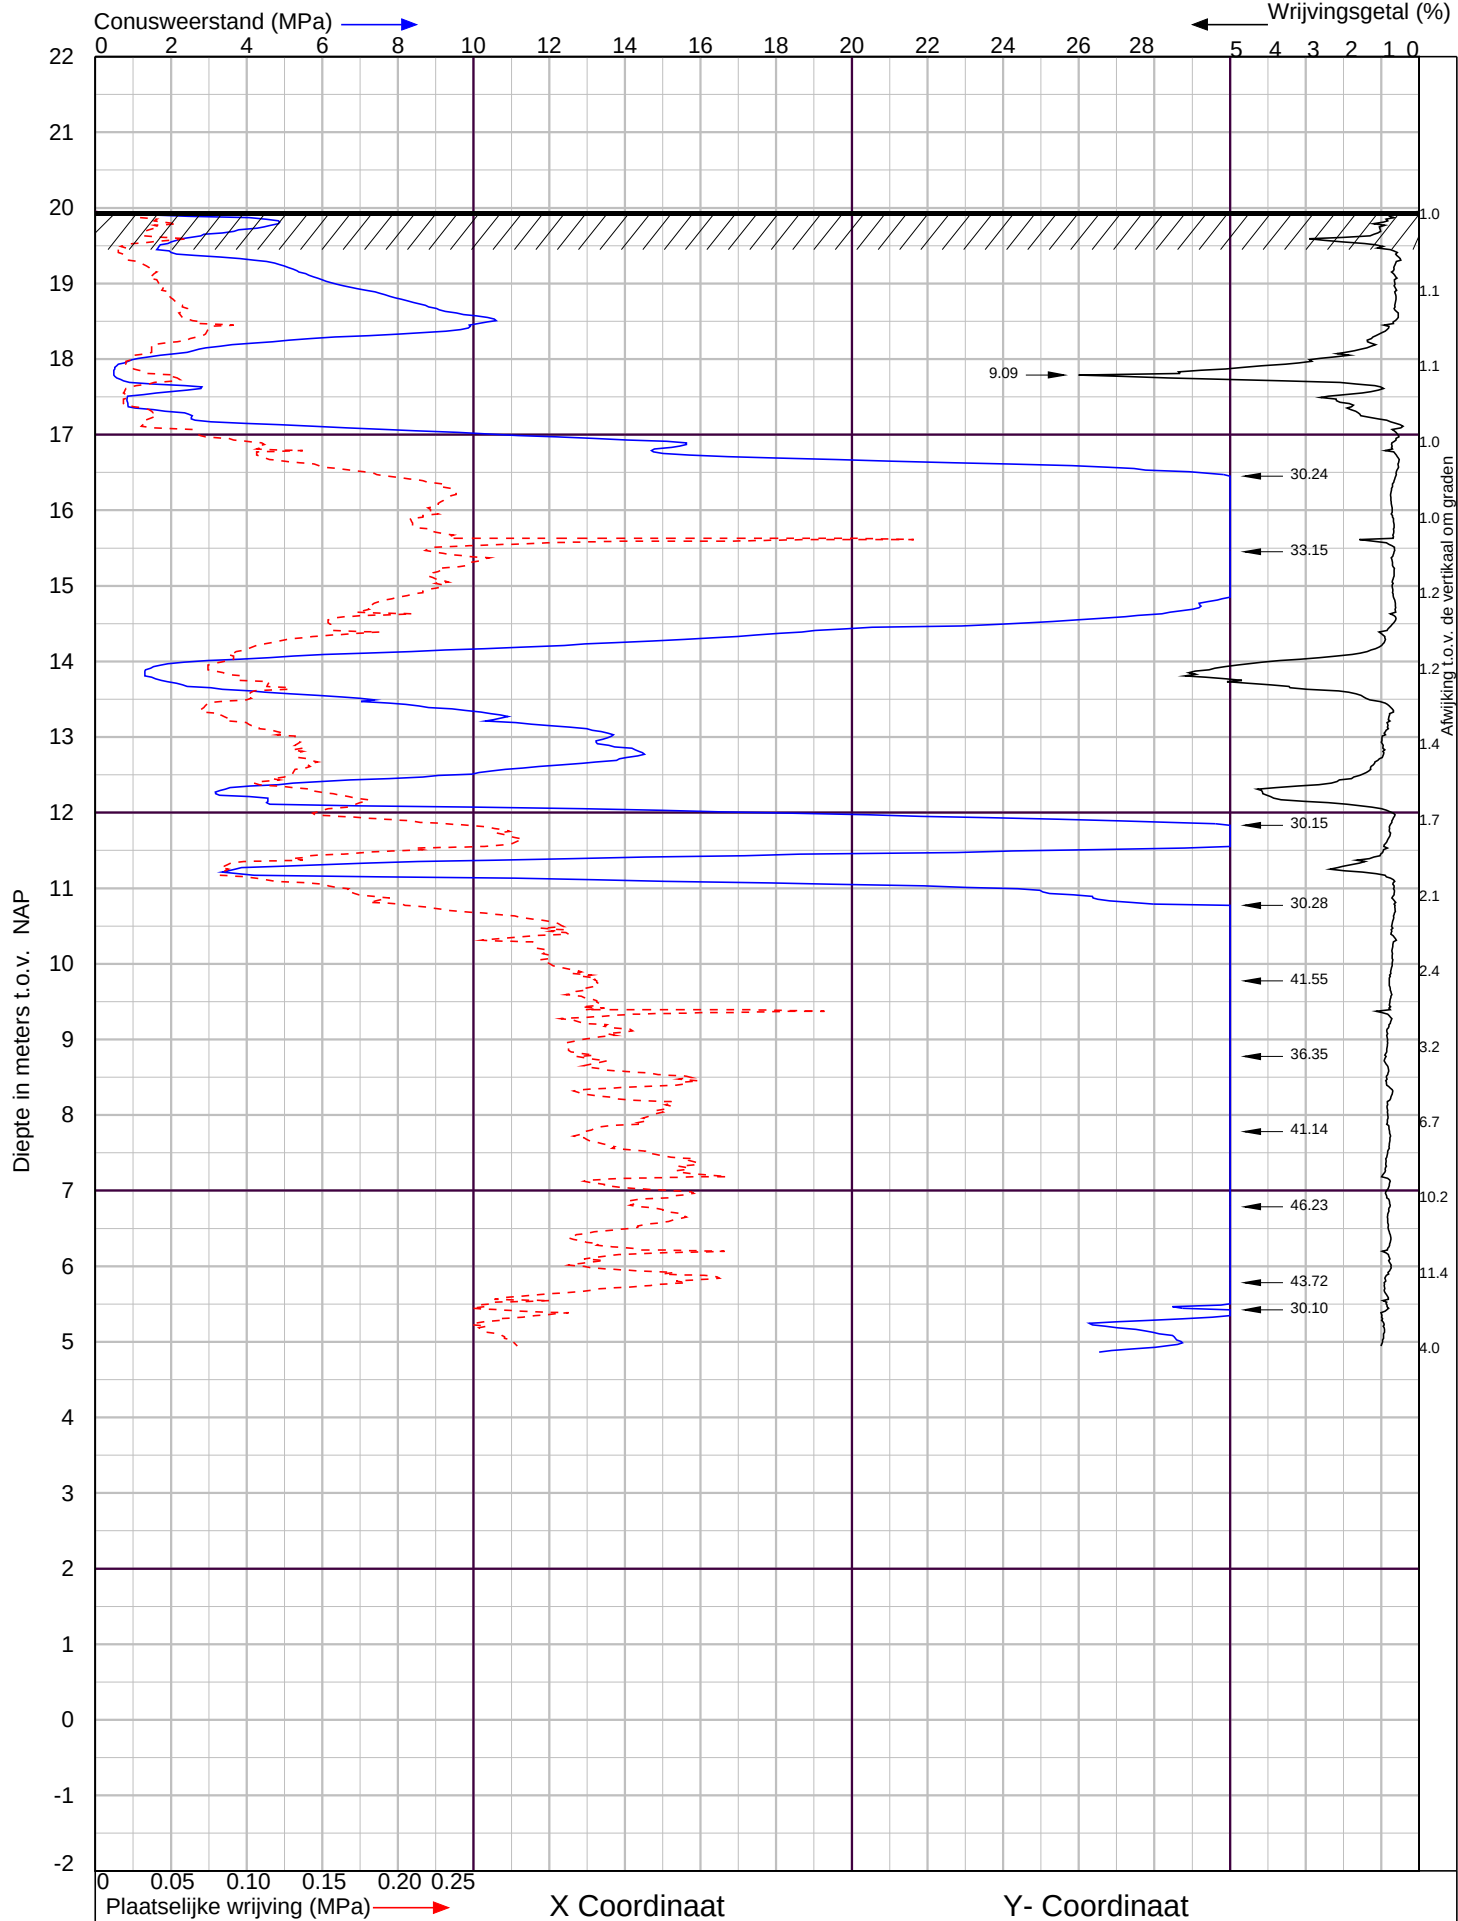

Sint Catharinaweg 18 te Mierlo

Sondering volgens NEN-EN-ISO 22476-1 Klasse 2




Lankelma Geotechniek Zuid BV
Postbus 38 5688 ZG Oirschot
tel. : 0499-578520
info@lankelma-zuid.nl
www.lankelma-zuid.nl

Datum : 3-2-2020
Conusnr. : 071058
MV. is 19.95 m t.o.v. NAP

Project nummer : **1903174**

Sondering : **1**



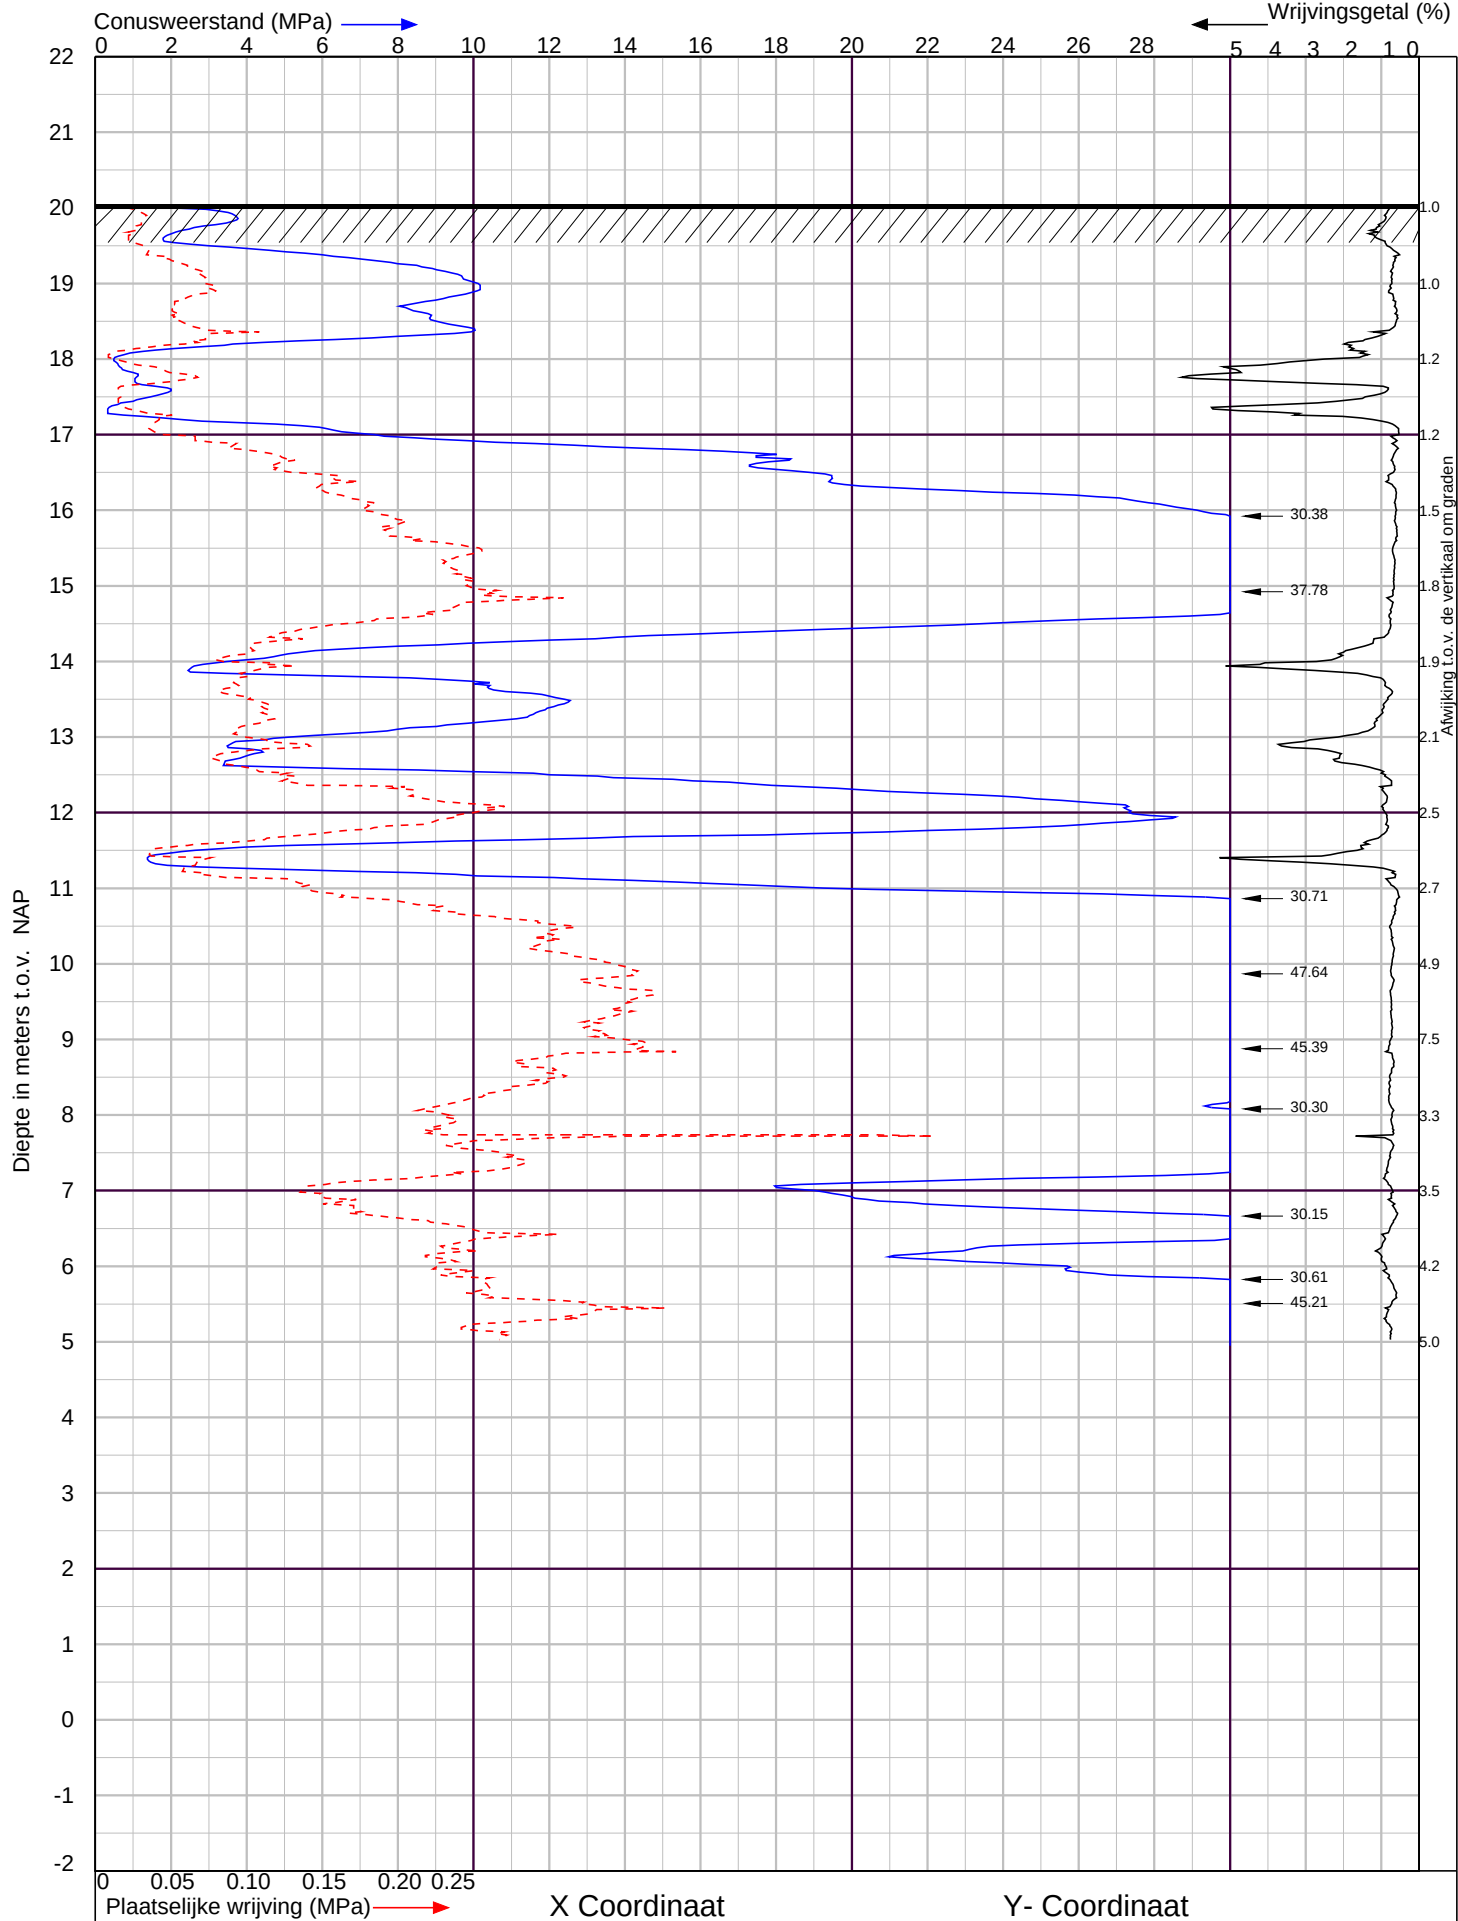

Sint Catharinaweg 18 te Mierlo

Sondering volgens NEN-EN-ISO 22476-1 Klasse 2



Lankelma Geotechniek Zuid BV
Postbus 38 5688 ZG Oirschot
tel. : 0499-578520
info@lankelma-zuid.nl
www.lankelma-zuid.nl

Datum : 3-2-2020
Conusnr. : 071058
MV. is 20.04 m t.o.v. NAP

Project nummer : **1903174**


Sondering : 2



B1 / D2

Datum: 03-02-2020
NAP hoogte [m]: 20,04
GWS: 110

t.o.v. NAP [cm]

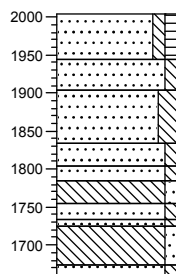

t.o.v. M.V. [cm]

0	Zand, matig fijn, zwak siltig, zwak humeus, zwart
60	
100	Zand, matig fijn, zwak siltig, geel
170	
200	Zand, matig fijn, matig siltig, zwak roesthoudend, geelgrijs
220	
250	Zand, matig fijn, zwak siltig, geelgrijs
270	
280	
330	Zand, matig fijn, zwak siltig, geelgrijs
350	
	Leem, zwak zandig, grijs
	Zand, matig fijn, zwak siltig, uiterst roesthoudend, oranje
	Zand, matig fijn, zwak siltig, grijs
	Leem, zwak zandig, grijs
	Zand, matig fijn, zwak siltig, bruingrijs

Waterpasstaat

(+ stopcriterium sonderingen)

Hoogten ingemeten met behulp van dGPS

Datum uitvoering : 3 februari 2020

Meetpunt	Hoogte* [m t.o.v. NAP]	Opmerking / stopcriterium1
sondering 1	19,95 +	V
sondering 2	20,04 +	V
boring 1	20,04 +	
put	20,50 +	
dorpel	20,64 +	
waterpeil	18,34 +	

* Hoogten in deze waterpasstaat zijn uitsluitend bedoeld om inzicht te verkrijgen in de maaiveldhoogten van de meetpunten. Zonder verificatie door de gebruiker mogen deze hoogten niet voor andere doeleinden worden gebruikt.

Grondwater

De tijdens het onderzoek geregistreerde stijghoogtes zijn weergegeven in navolgende tabel.

Meetpunt [nr.]	Stijghoogte* [m - mv]	[m t.o.v. NAP]
boorgat B1	1,10	18,94 +

* Gemeten stijghoogtes zijn momentopnamen en dienen met de nodige voorzichtigheid te worden gehanteerd, omdat:

- o waterniveaus gemeten direct na plaatsing van een sondering, boring of peilbuis, significant kunnen afwijken van de heersende grondwaterstand of stijghoogte. Het kan namelijk enige tijd duren voordat een representatieve waterspiegel is ingesteld (enkele seconden in grof zand tot soms enkele uren in slecht doorlatende klei).
- o de stijghoogte onder invloed van seizoensafhankelijke factoren in de tijd zal fluctueren. Deze fluctuatie varieert per regio/gebied; in polders meestal ca. 0,5 m, nabij grote rivieren soms 4 à 5 m en elders vaak 1,5 à 2 m. Een representatief beeld hiervan kan slechts worden gekregen door monitoring van de grondwaterstand gedurende langere tijd en/of door tijdreeksanalyse van gedurende langere tijd gemonitorde peilbuizen uit de omgeving.

¹ Toelichting :

- V: streefdiepte bereikt
- D: streefdiepte overschreden i.v.m. minimaal benodigd geachte pakketdikte
- N1: beoogd sondeerpunt onbereikbaar voor sondeerunit i.v.m. (afmeting) doorgang
- N2: beoogd sondeerpunt onbereikbaar voor sondeerunit i.v.m. obstakels, begroeiing
- N3: beoogd sondeerpunt onbereikbaar voor sondeerunit i.v.m. berijdbaarheid terrein
- O1: totaalweerstand overschrijdt de maximaal toelaatbare druk sondeerequipement
- O2: uitbuiging sondeerstangen overschrijdt maximaal toelaatbare waarde
- O3: overschrijding toelaatbare puntdruk sondeerconus

Algemene toelichting onderzoeksmethoden

Toelichting sonderingen

Elektrische sonderingen worden uitgevoerd conform NEN-EN-ISO 22476-1, met een elektrische (kleefmantel)conus.

De sondeergegevens worden in een grafiek weergegeven waarbij, indien van toepassing, het wrijvingsgetal (verhouding plaatselijke wrijving / conusweerstand) is berekend en gepresenteerd. Het wrijvingsgetal geeft samen met de conusweerstand over het algemeen een indicatie van de bodemopbouw onder de grondwaterstand. In navolgende tabel zijn enige indicatieve waarden hiervoor aangegeven. Opgemerkt wordt dat boven het grondwater de waarden hiervan kunnen afwijken.

Grondsoort	Conusweerstand (q_c) [MPa]	Wrijvingsgetal (f_s/q_c) [%]
zand, grind	> 5	0,2 - 1,0
siltig zand,	> 4	0,8 - 1,4
kleiig zand	> 2	1,0 - 2,0
leem	1 - 3	2,0 - 4,0
klei	0 - 5	2,0 - 6,0
venige klei	0 - 6	5,0 - 8,0
veen	0 - 4	5,0 - 10,0

Handsonderingen

Sonderingen uitgevoerd met een handsondeerapparaat, waarbij tevens een boring wordt gemaakt. De sondeerwaarden worden handmatig geregistreerd.

Waterspanningsmeting

Bij deze sonderingen wordt met behulp van een piëzoconus naast de conusweerstand en de plaatselijke wrijving tevens de waterspanning geregistreerd. Meting van de waterspanning geeft meer inzicht in de stijghoogte(verschillen) van het grondwater, de gelaagdheid van de bodem en de aanwezigheid van waterremmende lagen. De geregistreeerde waterspanning is weergegeven op de betreffende sondeergrafiek. Opgemerkt dient te worden, dat uit de geregistreeerde waterspanning niet zonder meer de stijghoogte van de diverse lagen kan worden afgeleid, omdat de stijghoogte wordt beïnvloed door de beweging van de sondeerconus.

Dissipatieproef

Bij een dissipatietest wordt tijdens het sonderen de conus enige tijd gestopt, waarna wordt geregistreerd op welke wijze de door het wegdrukken geïnitieerde waterspanning reageert. Het waterspanningsverloop geeft een indicatie omtrent de waterdoorlatendheid in de desbetreffende laag. Indien de test wordt gecontinueerd totdat een quasistationaire waterspanning wordt bereikt kan tevens op betrouwbare wijze de stijghoogte van het grondwater van de betreffende laag worden bepaald.

Wegdrukpeilbuis

Wegdrukpeilbuizen worden geplaatst met behulp van een sondeertruck.

Mechanische boring

Machinaal uitgevoerde boring onder certificaat van de BRL SIKB 2100, conform protocol 2101.

Waterdoorlatendheidsmeting verrichting middels de Constant-flow-rate-methode (onverzadigde zone)

Waterdoorlatendheidsmeting, in de onverzadigde bodem (boven de grondwaterspiegel) verricht middels constant-flow-rate-methode cf. ISO/FDIS 22282-2:2008(E). Bij het uitvoeren van deze meting wordt, in onverzadigde grond, water met een constant debiet in een gesteund boorgat gepompt, totdat de bodem rondom verzadigd is en een constante waterspiegel ontstaat. Uit de verhouding van het pompdebiet en de waterspiegel kan de verzadigde waterdoorlatendheid worden berekend van het bodemtraject waarin de proef heeft plaatsgevonden.

Waterdoorlatendheidsmeting verrichting middels de Constant-flow-rate-methode (verzadigde zone)

Waterdoorlatendheidsmeting, onder de grondwaterspiegel, uitgevoerd middels de constant-flow-rate-methode cf. ISO/FDIS 22282-2:2008(E). Bij het uitvoeren van deze meting wordt de peilbuis met een constant debiet doorgepompt totdat een constante waterstandsverlaging ontstaat in de peilbuis. Uit de

verhouding tussen het pompdebiet en de waterstandsverlaging kan de doorlatendheid worden berekend van het bodemtraject waarin het filter is geplaatst.

Waterdoorlatendheidsmeting verricht middels de falling-head-methode.

Doorlatendheidsmeting ter bepaling van de horizontale waterdoorlatendheid van de verzadigde ondergrond (onder de grondwaterspiegel). Bij deze proef wordt een peilbuis geheel of gedeeltelijk gevuld met water, waarna de waterstandsval wordt gemeten. De dalingsnelheid van het water is een maat voor de horizontale waterdoorlatendheid (K_h -waarde) van het bodemtraject waarin de proef heeft plaatsgevonden.

Waterdoorlatendheidsmeting verricht middels de rising-head-methode.

Doorlatendheidsmeting ter bepaling van de horizontale waterdoorlatendheid van de verzadigde ondergrond (onder de grondwaterspiegel). Bij deze proef wordt peilbuis geheel of gedeeltelijk leeg getrokken, waarna de stijging van het grondwater in de peilbuis wordt geregistreerd. De stijgingsnelheid van het water is een maat voor de horizontale waterdoorlatendheid (K_h -waarde) van het bodemtraject waarin de proef heeft plaatsgevonden.

Onverzadigde zone (Ringinfiltratieproeven)

Doorlatendheidsmeting ter bepaling van de verticale waterdoorlatendheid van de onverzadigde grond. De proeven worden uitgevoerd op maaiveld of diepte, met de dubbele ringinfiltratiemeter bestaande uit een buitenring met een diameter van ca. 0,53 m en een binnenring met een diameter van ca. 0,28 m.

Beide ringen worden op het ontgravingsvlak aangebracht en vervolgens enige centimeters de grond ingeslagen. Na het aanbrengen van een meetbrug met een vlotter worden beide ringen gevuld met water waarna met een zekere frequentie in de binnenring, de dalingsnelheid van het water wordt vastgesteld. Door toepassing van een buitenring infiltreert grondwater in de binnenring zoveel mogelijk verticaal. Uit de infiltratiesnelheid kan vervolgens de verticale waterdoorlatendheid worden afgeleid.

Legenda boorstaat

zand

	zand, kleiig
	zand, zwak siltig
	zand, matig siltig
	zand, sterk siltig
	zand, uiterst siltig


grind

	grind, siltig
	grind, zwak zandig
	grind, matig zandig
	grind, sterk zandig
	grind, uiterst zandig

veen

	veen, mineraalam
	veen, zwak kleiig
	veen, sterk kleiig
	veen, zwak zandig
	veen, sterk zandig

peilbuis

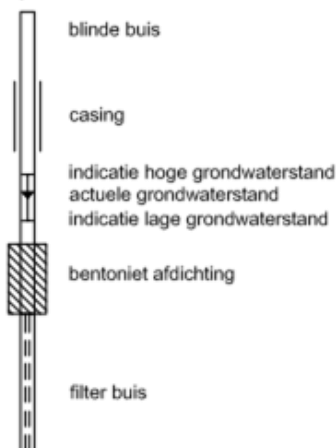

klei

	klei, zwak siltig
	klei, matig siltig
	klei, sterk siltig
	klei, uiterst siltig
	klei, zwak zandig
	klei, matig siltig
	klei, sterk zandig

leem

	leem, zwak zandig
	leem, sterk zandig

overige toevoegingen

	zwak humeus
	matig humeus
	sterk humeus
	zwak grindig
	matig grindig
	sterk grindig
	slib

monsternamen

	geroerd monster
	ongeroerd monster

overige tekens

	bijzonder bestanddeel
	gemiddelde hoogste grondwaterstand
	grondwaterstand
	gemiddelde laagste grondwaterstand

Legenda situatietekening

sonderen

	sondering
	sondering niet uitgevoerd
	wegdrukpeilbuis
	handsondering

boren

	boring
	boring niet uitgevoerd
	boring met peilbuis
	boring met 2 peilbuizen
	boring met 3 peilbuizen

overig

	meetpunt
	fotopijl met richting
	sondering van derden
	boring van derden

faseringsonderzoek

	sondering fase 1
	sondering fase 2
	sondering fase 3
	sondering fase 4
	boring fase 1
	boring fase 2
	boring fase 3
	boring fase 4



lankelma

Geo- milieu en funderingstechniek

Technisch bodemonderzoek

- Sonderen in Nederland, België en Frankrijk.
- Sonderen met (track)truck, minirups, demontabel en hand
- Sonderen op het water (met hefeiland)
- Dissipatieproeven
- Peilbuizen wegdrukken
- Mechanisch (puls)boren conform protocol 'Mechanisch boren' (2101).
- Handboren (tot circa 5 m)
- Geotechnische monitoring
- Doorlatendheidsmetingen verzadigde en onverzadigde zone
- Palen doormeten (akoestisch)
- Onderzoek naar niet gesprongen explosieven (NGE)
- dGPS-metingen

Milieukunde

- Verkennend onderzoek
- Onderzoek naar asbest in de (water)bodem
- Nulsituatie-onderzoek
- Nader onderzoek
- Waterbodemonderzoek (monsternameboot)
- BUS-melding
- Saneringsplan
- Milieukundige begeleiding
- Second opinion
- Partijkeuring
- Bouwstoffenkeuring
- Onderzoek PFAS

Geotechnisch en geohydrologisch advies

- Funderingsadvies bebouwing, leidingen, constructies
- Geohydrologische modellering (bemaling, drainage, wateroverlast, barrièrewerking, etc.)
- Bemalingsadvies, bemalingsplan, monitoringsplan, vergunningsaanvraag, MER aanmeldnotitie
- Bouwputadvies, damwandberekeningen en -advies
- Zettings- en ophoogadvies, inclusief voorbelasting, zettingsversnelling
- Zettingsrisico's bemaling t.b.v. CAR-verzekering
- Stabiliteitsberekeningen taluds
- Infiltratiegeschiktheidsadvies, watertoetsadvies
- Civieltechnisch hergebruik grond
- Analyse waterstanden, doorlatendheid, wateroverlast.
- GIS-toepassingen en geostatistiek: (hoogtemodellen, zanddiepte kaarten, etc)
- Algemene expertise, controle grondverbetering

Geotechnisch laboratorium

- Classificatieproeven, volumegewicht, watergehalte
- Atterbergse grenzen (fallcone en Casagrande)
- Samendrukkingsproeven, CRS
- Korrelverdeling, -vorm en afleiding k-waarden
- Triaxiaalproeven
- Directe afschuifproef (DS), Direct Simple Shear (DSS)
- Diverse RAW-proeven (oa. 2, 9, 10, 11, 13, 14, 28, 35)
- Fotoboring
- Advies omtrent uitvoering (swijze) en belastingtrappen
- Digitaal bestel- en informatieportaal: www.siltlab.nl