


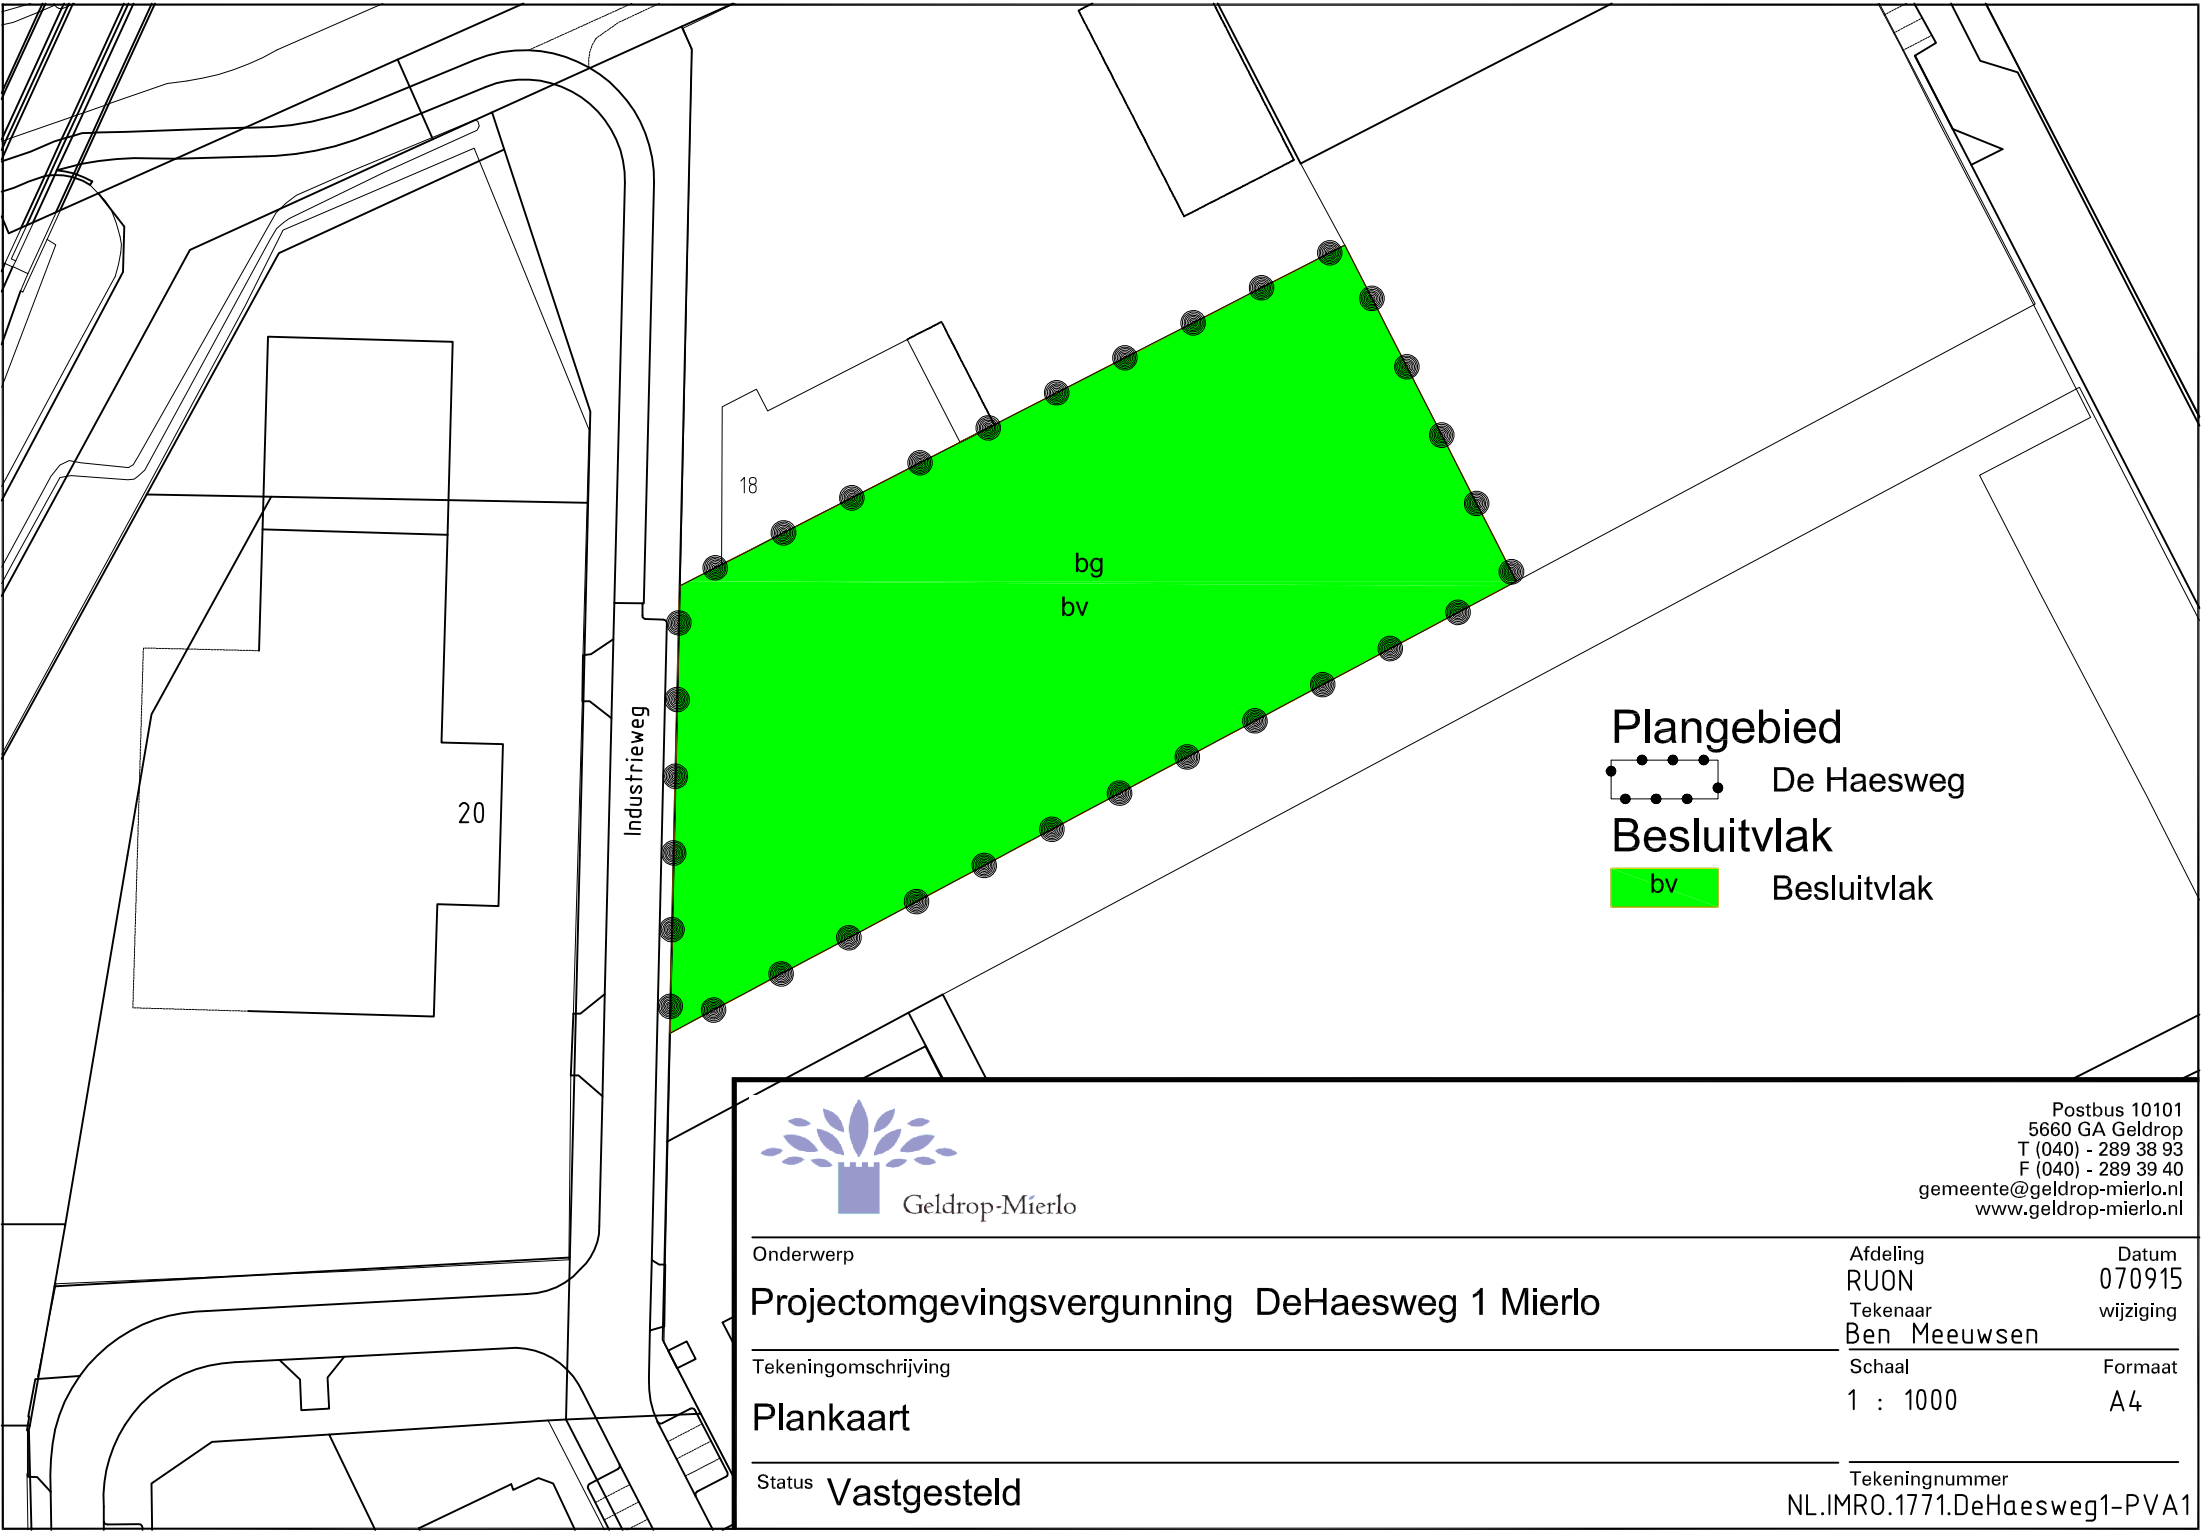

Geldrop-Mierlo

Onderwerp

Projectomgevingsvergunning DeHaesweg 1 Mierlo

Tekeningomschrijving

Plankaart

Status Vastgesteld

Postbus 10101
5660 GA Geldrop
T (040) - 289 38 93
F (040) - 289 39 40
gemeente@geldrop-mierlo.nl
www.geldrop-mierlo.nl

Afdeling	Datum
RUON	070915
Tekenaar	wijziging
Ben Meeuwsen	

Schaal	Formaat
1 : 1000	A4

Tekeningnummer
NL.IMRO.1771.DeHaesweg1-PVA1