


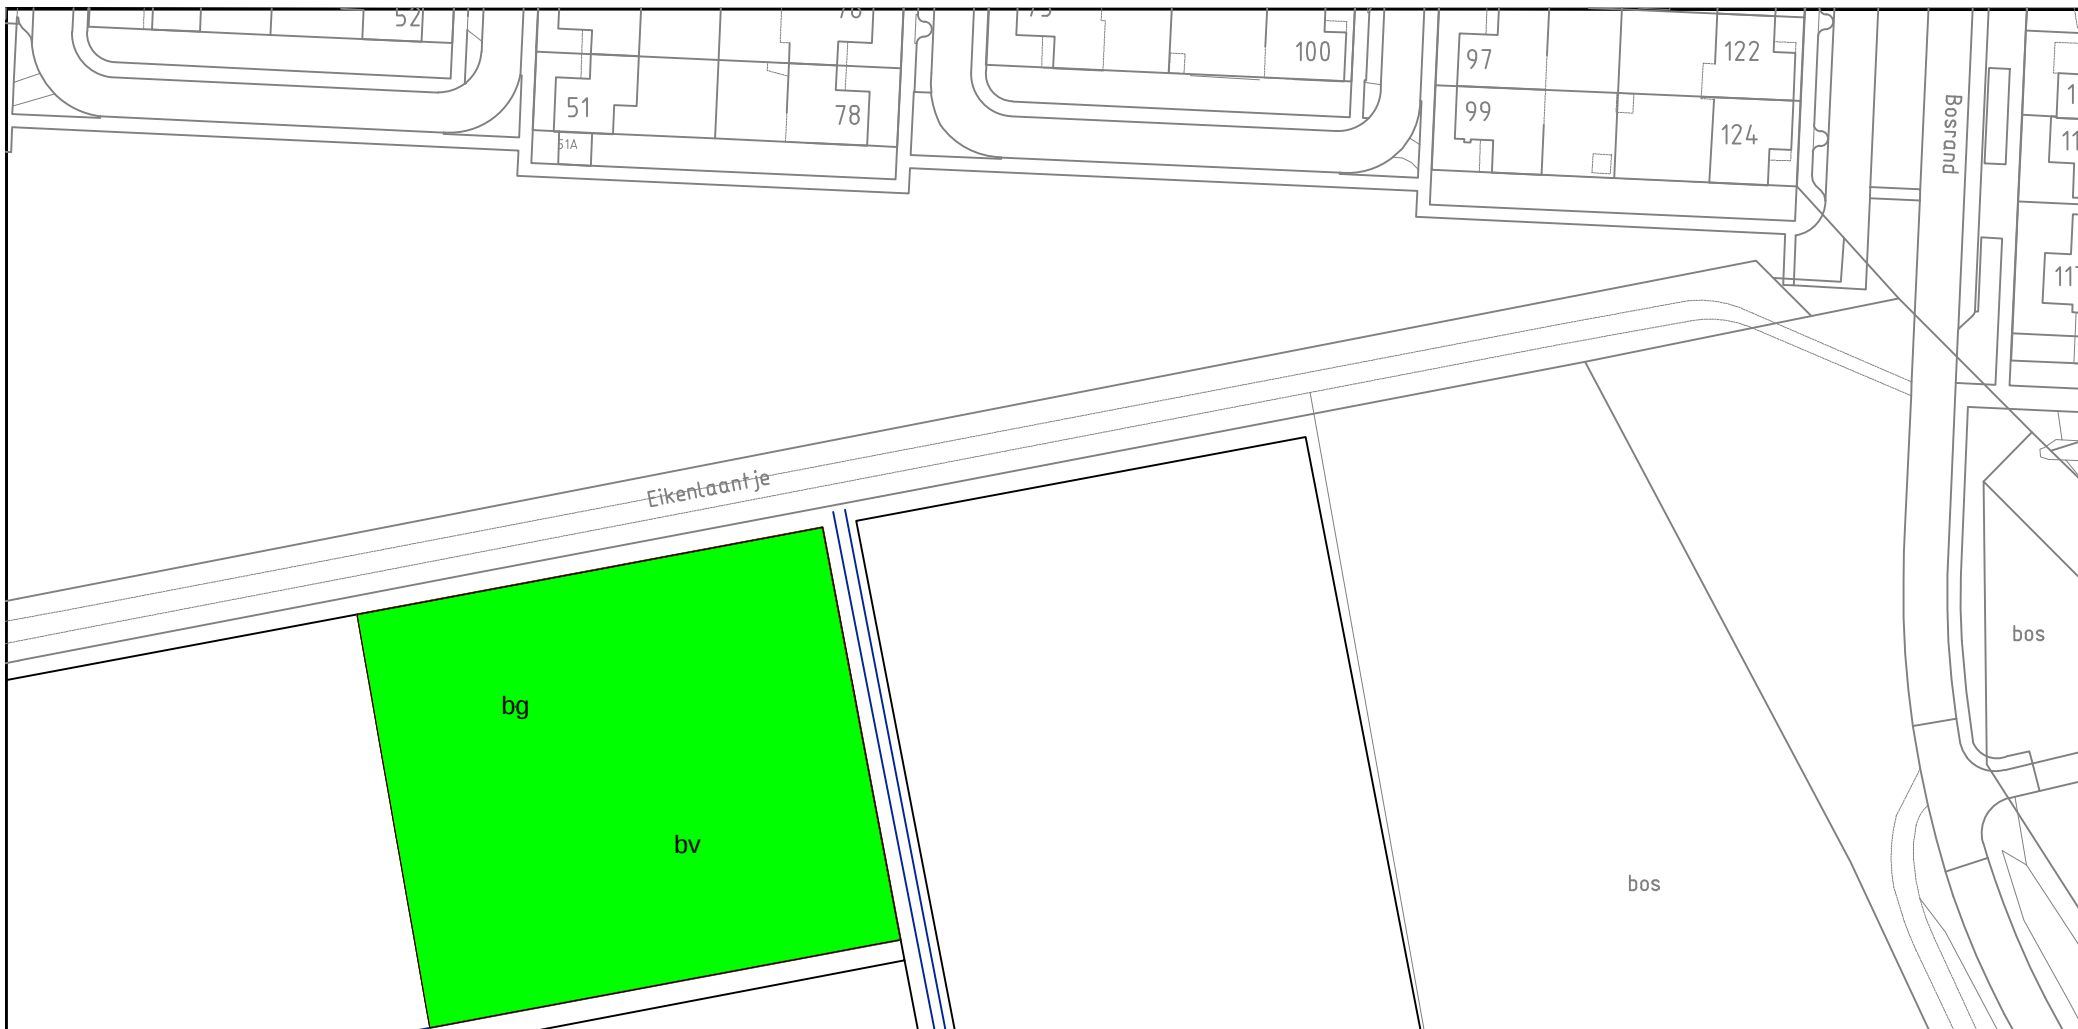

Plangebied

bg Eikenlaantje ongenummerd2

Besluitvlak



Geldrop-Mierlo

Onderwerp

Omgevingsvergunning Eikenlaantje ongenummerd2 Geldrop

Tekeningomschrijving

Verbeelding

Status

Vastgesteld

T (040) - 289 38 93
F (040) - 289 39 40
gemeente@geldrop-mierlo.nl
www.geldrop-mierlo.nl

Afdeling

Ruimte

Tekenaar

Henk van Gerwen

Schaal

1 : 1000

Datum

22-11-2016

wijziging

Formaat

A4

Tekeningnummer

NL.IMR0.1771.Eikenlaantjeong2-PVA1