


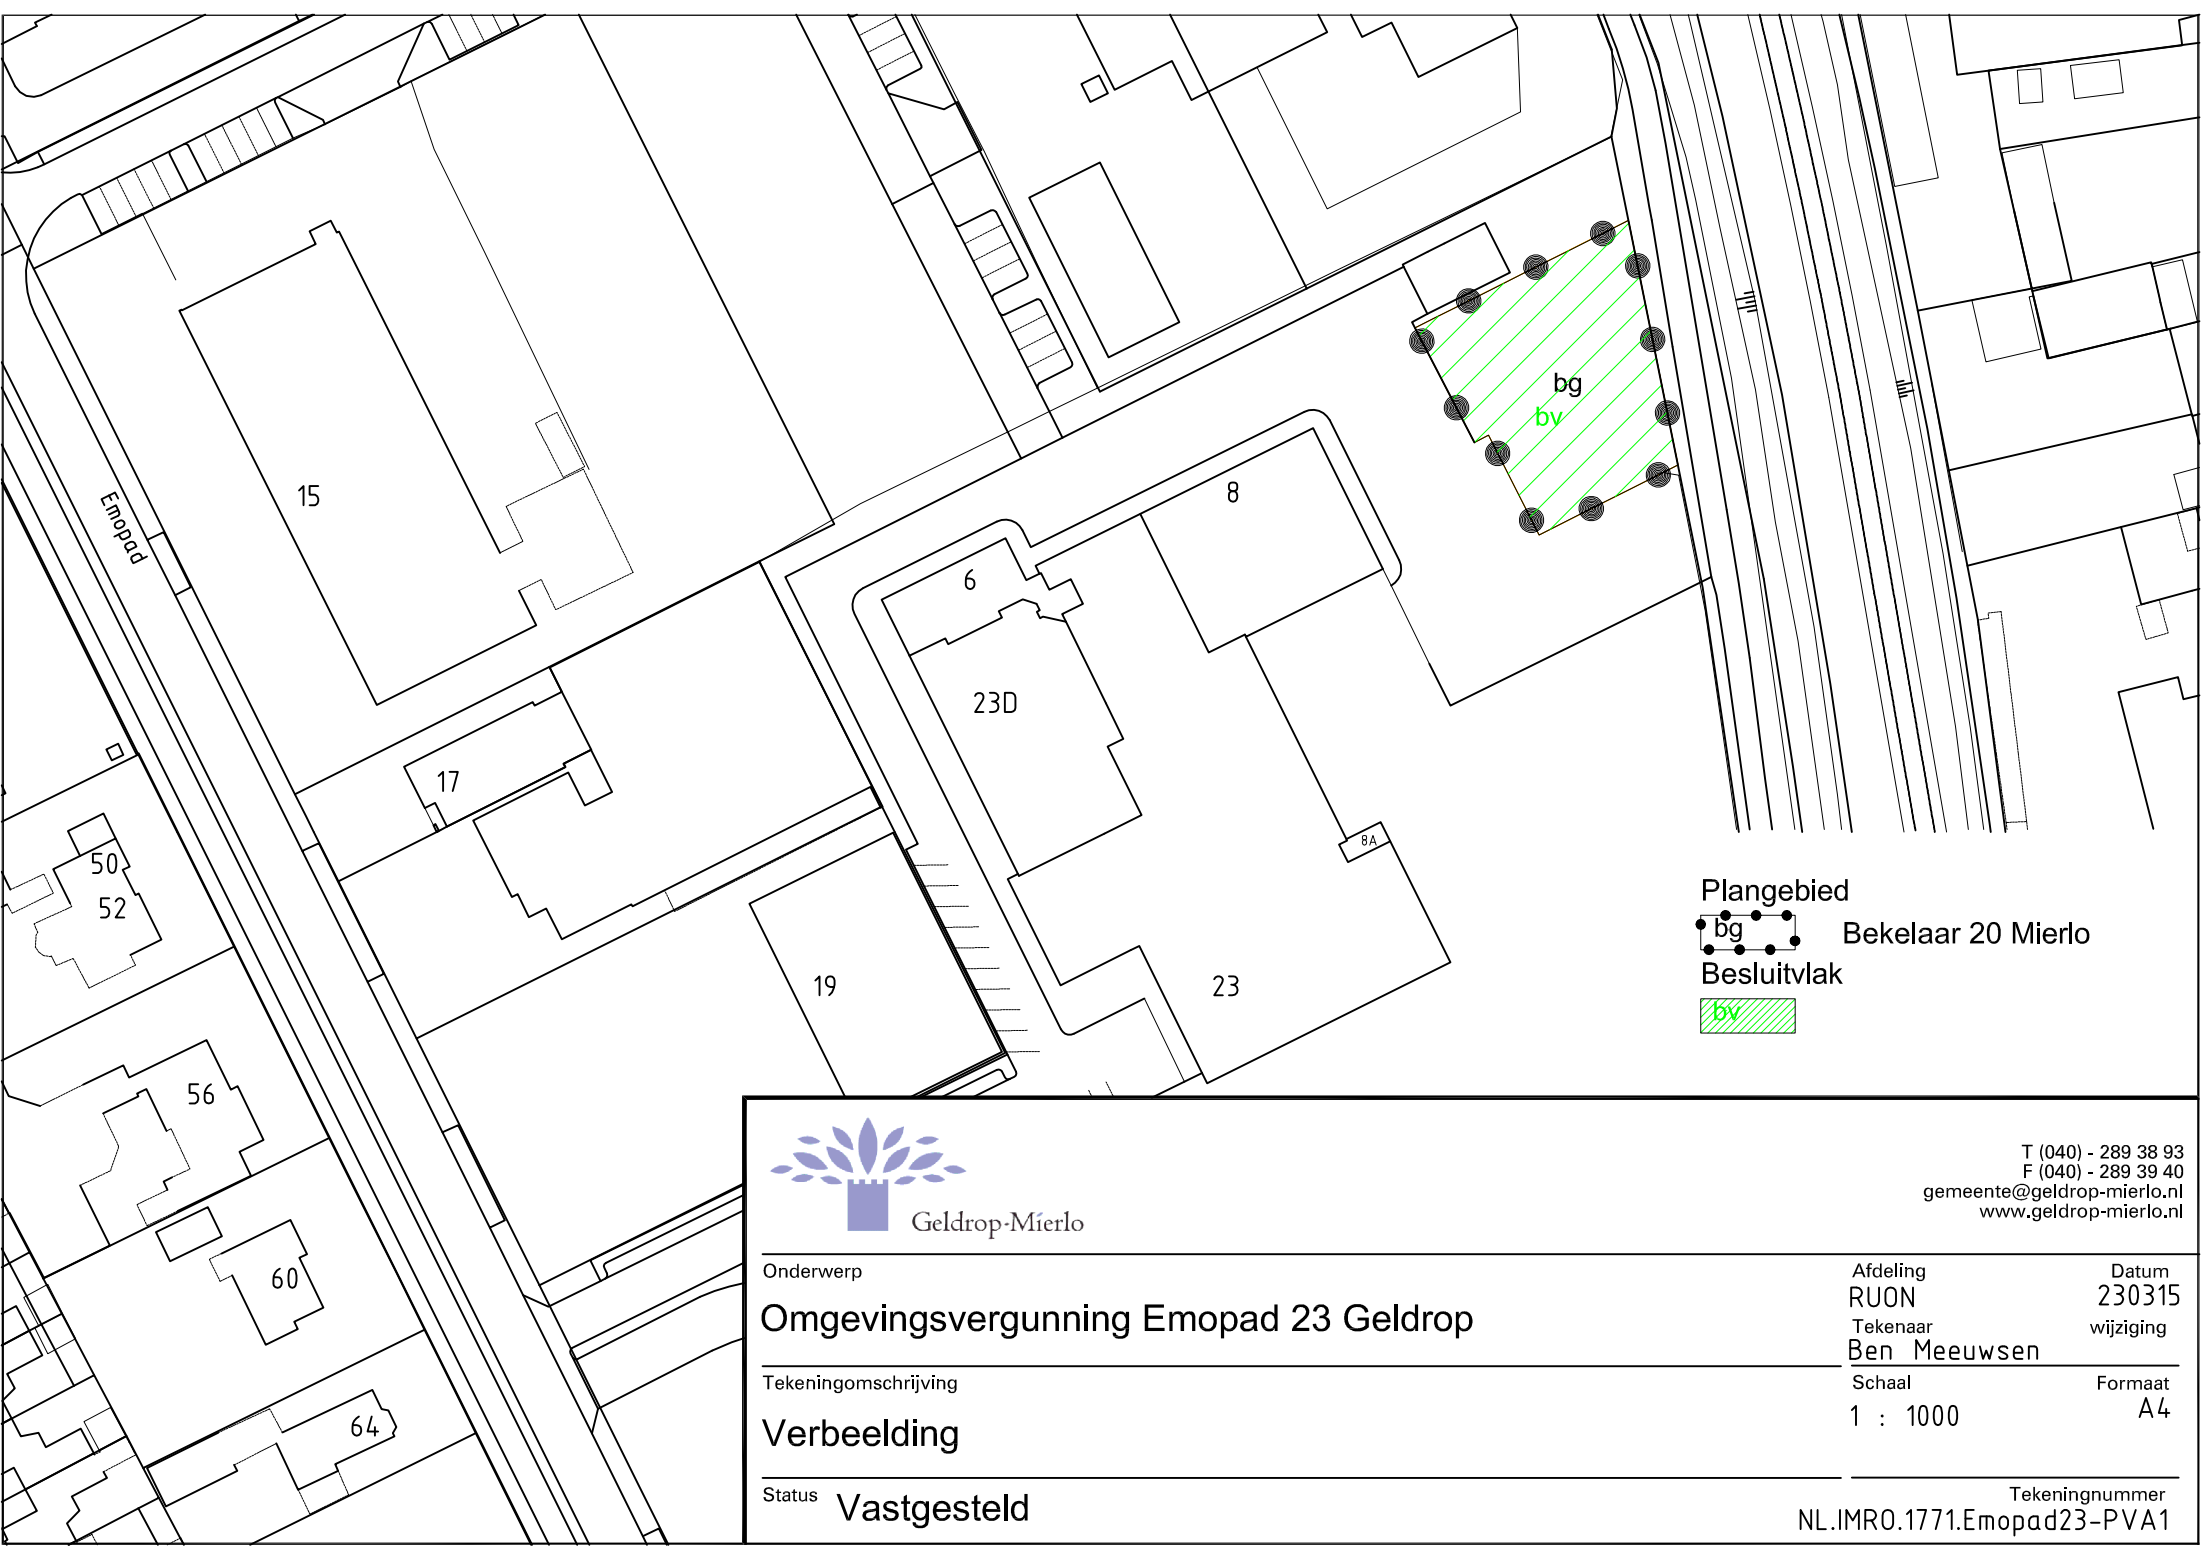

Plangebied
•bg•
Besluitvlak
bg
bv



Geldrop-Mierlo

Onderwerp

Omgevingsvergunning Emopad 23 Geldrop

Tekeningomschrijving

Verbeelding

Status

Vastgesteld

Afdeling

RUON

Tekenaar

Ben Meeuwssen

Schaal

1 : 1000

Datum

230315

wijziging

Formaat

A4

T (040) - 289 38 93
F (040) - 289 39 40
gemeente@geldrop-mierlo.nl
www.geldrop-mierlo.nl

Tekeningnummer

NL.IMRO.1771.Emopad23-PVA1