


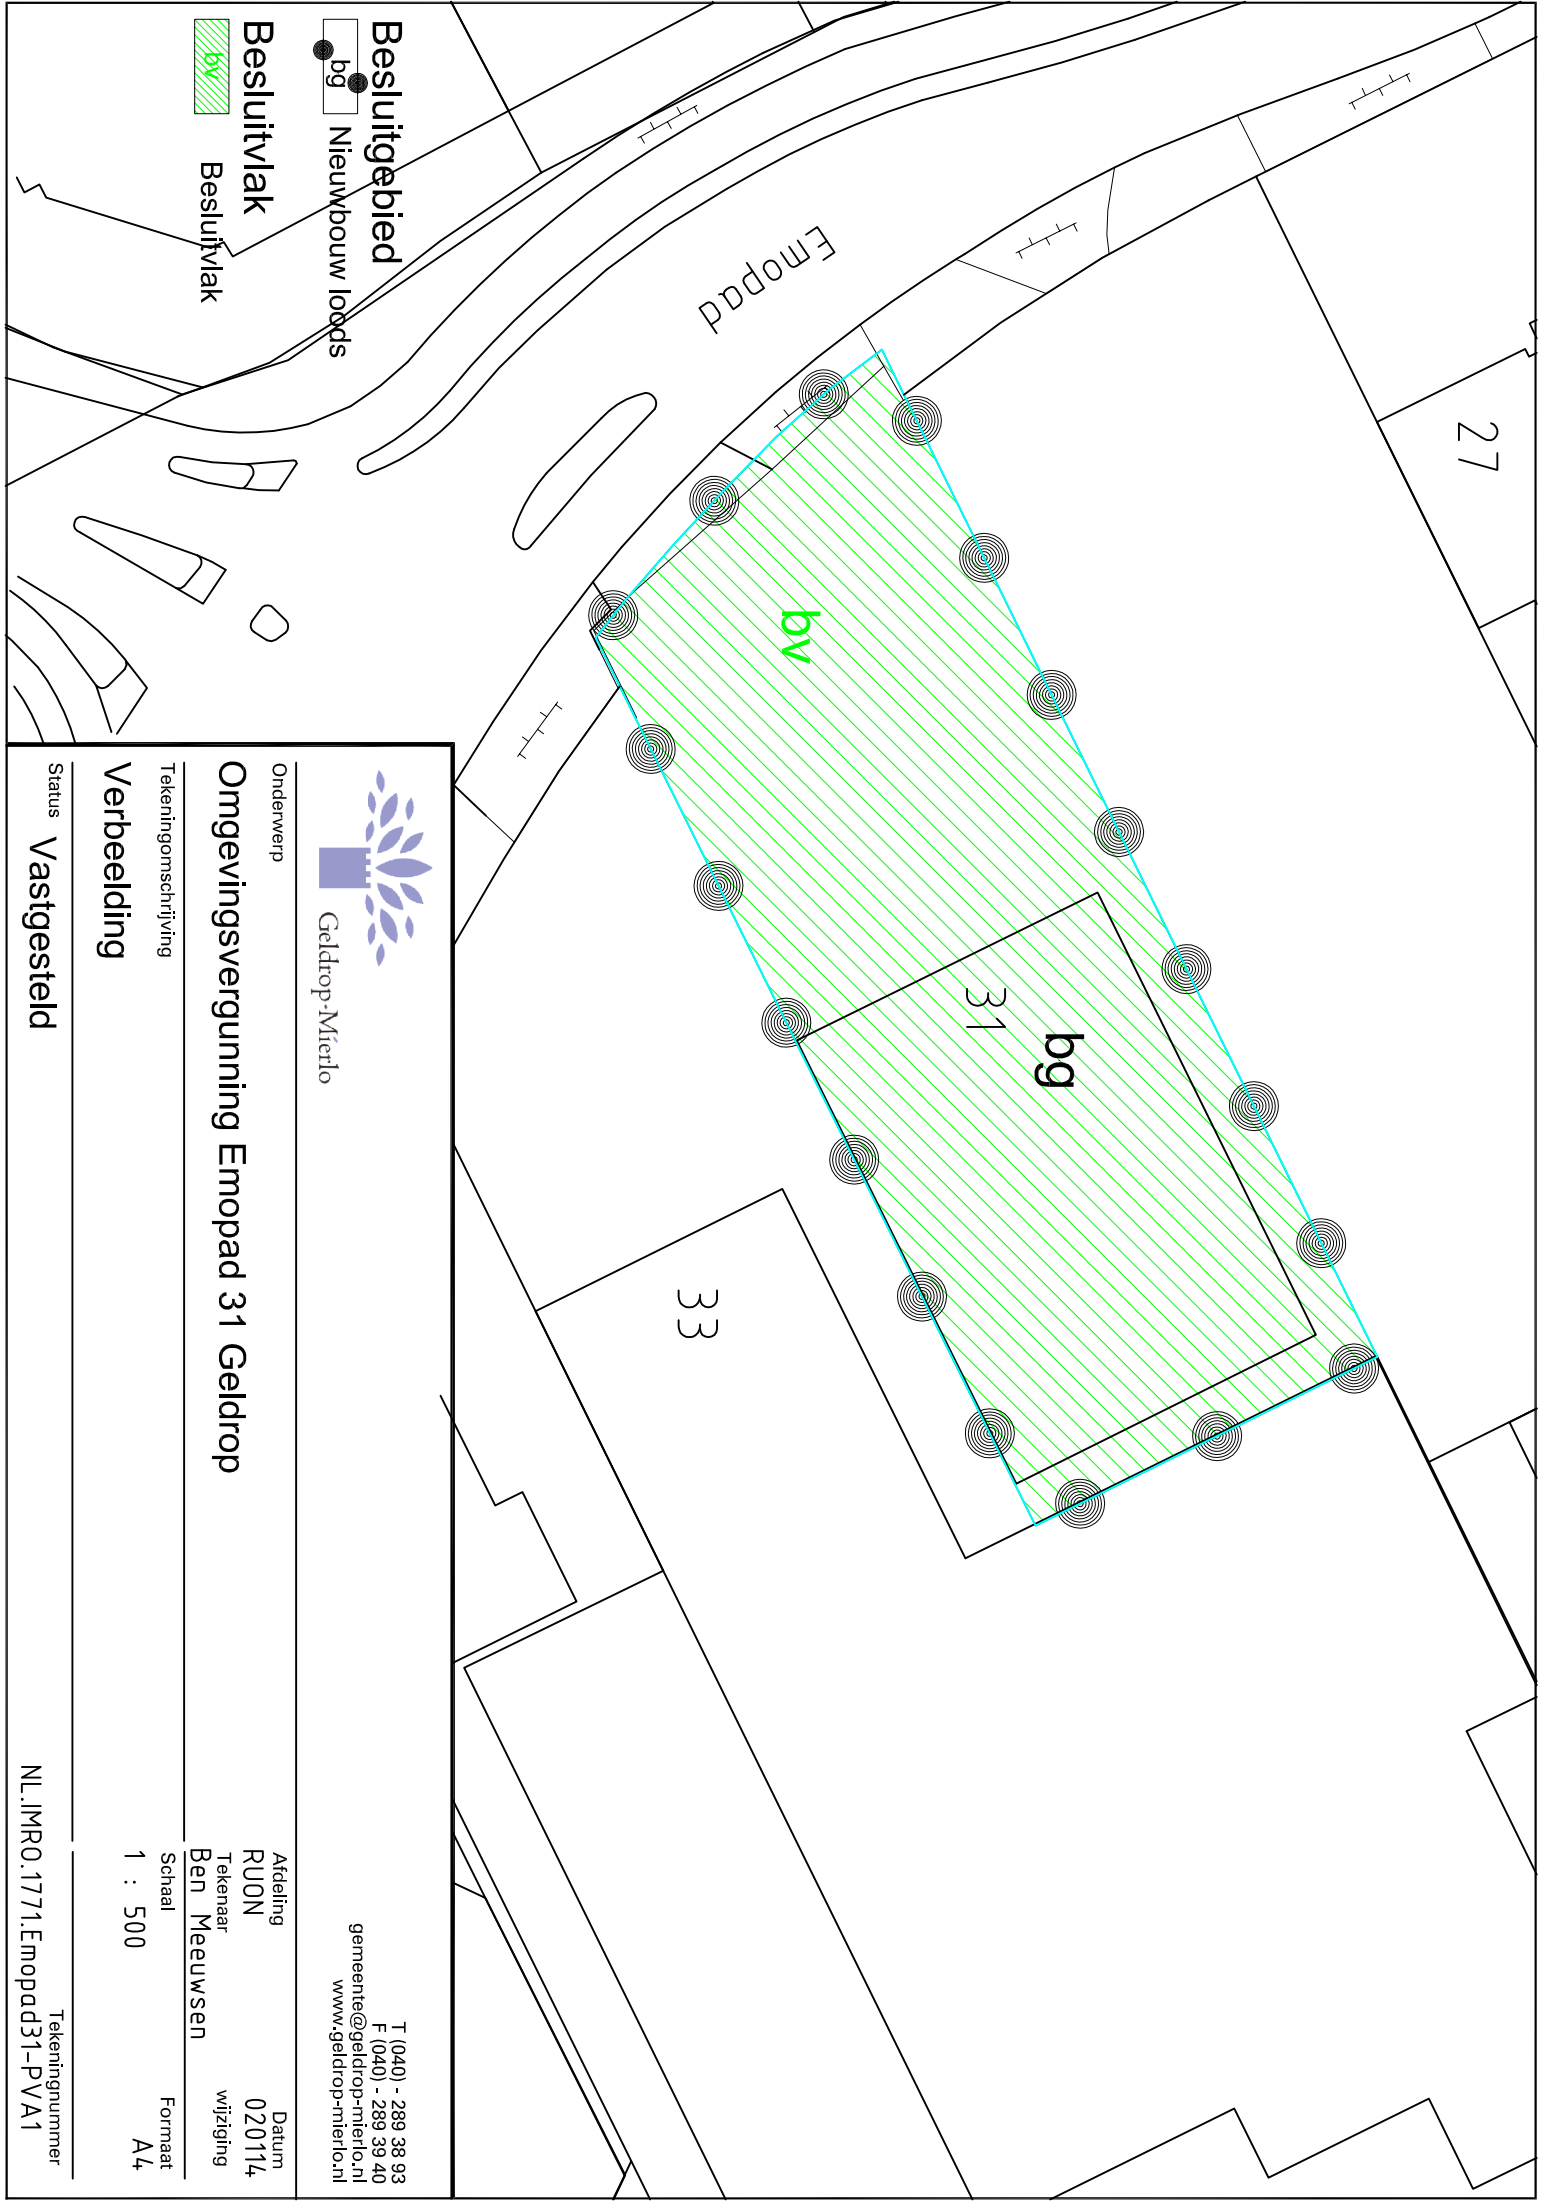

Geldrop-Mierlo

T (040) - 289 38 93
F (040) - 289 39 40
gemeente@geldrop-mierlo.nl
www.geldrop-mierlo.nl

Onderwerp

Omgevingsvergunning Emopad 31 Geldrop

Tekeningomschrijving

Verbeelding

Status

Vastgesteld

Afdeling

RUON

Tekenaar

Ben Meeuwse

Schaal

1 : 500

Datum

020114

wijziging

Formaat

A4

Tekeningnummer

NL.IMRO.1771.Emopad31-PVA1