


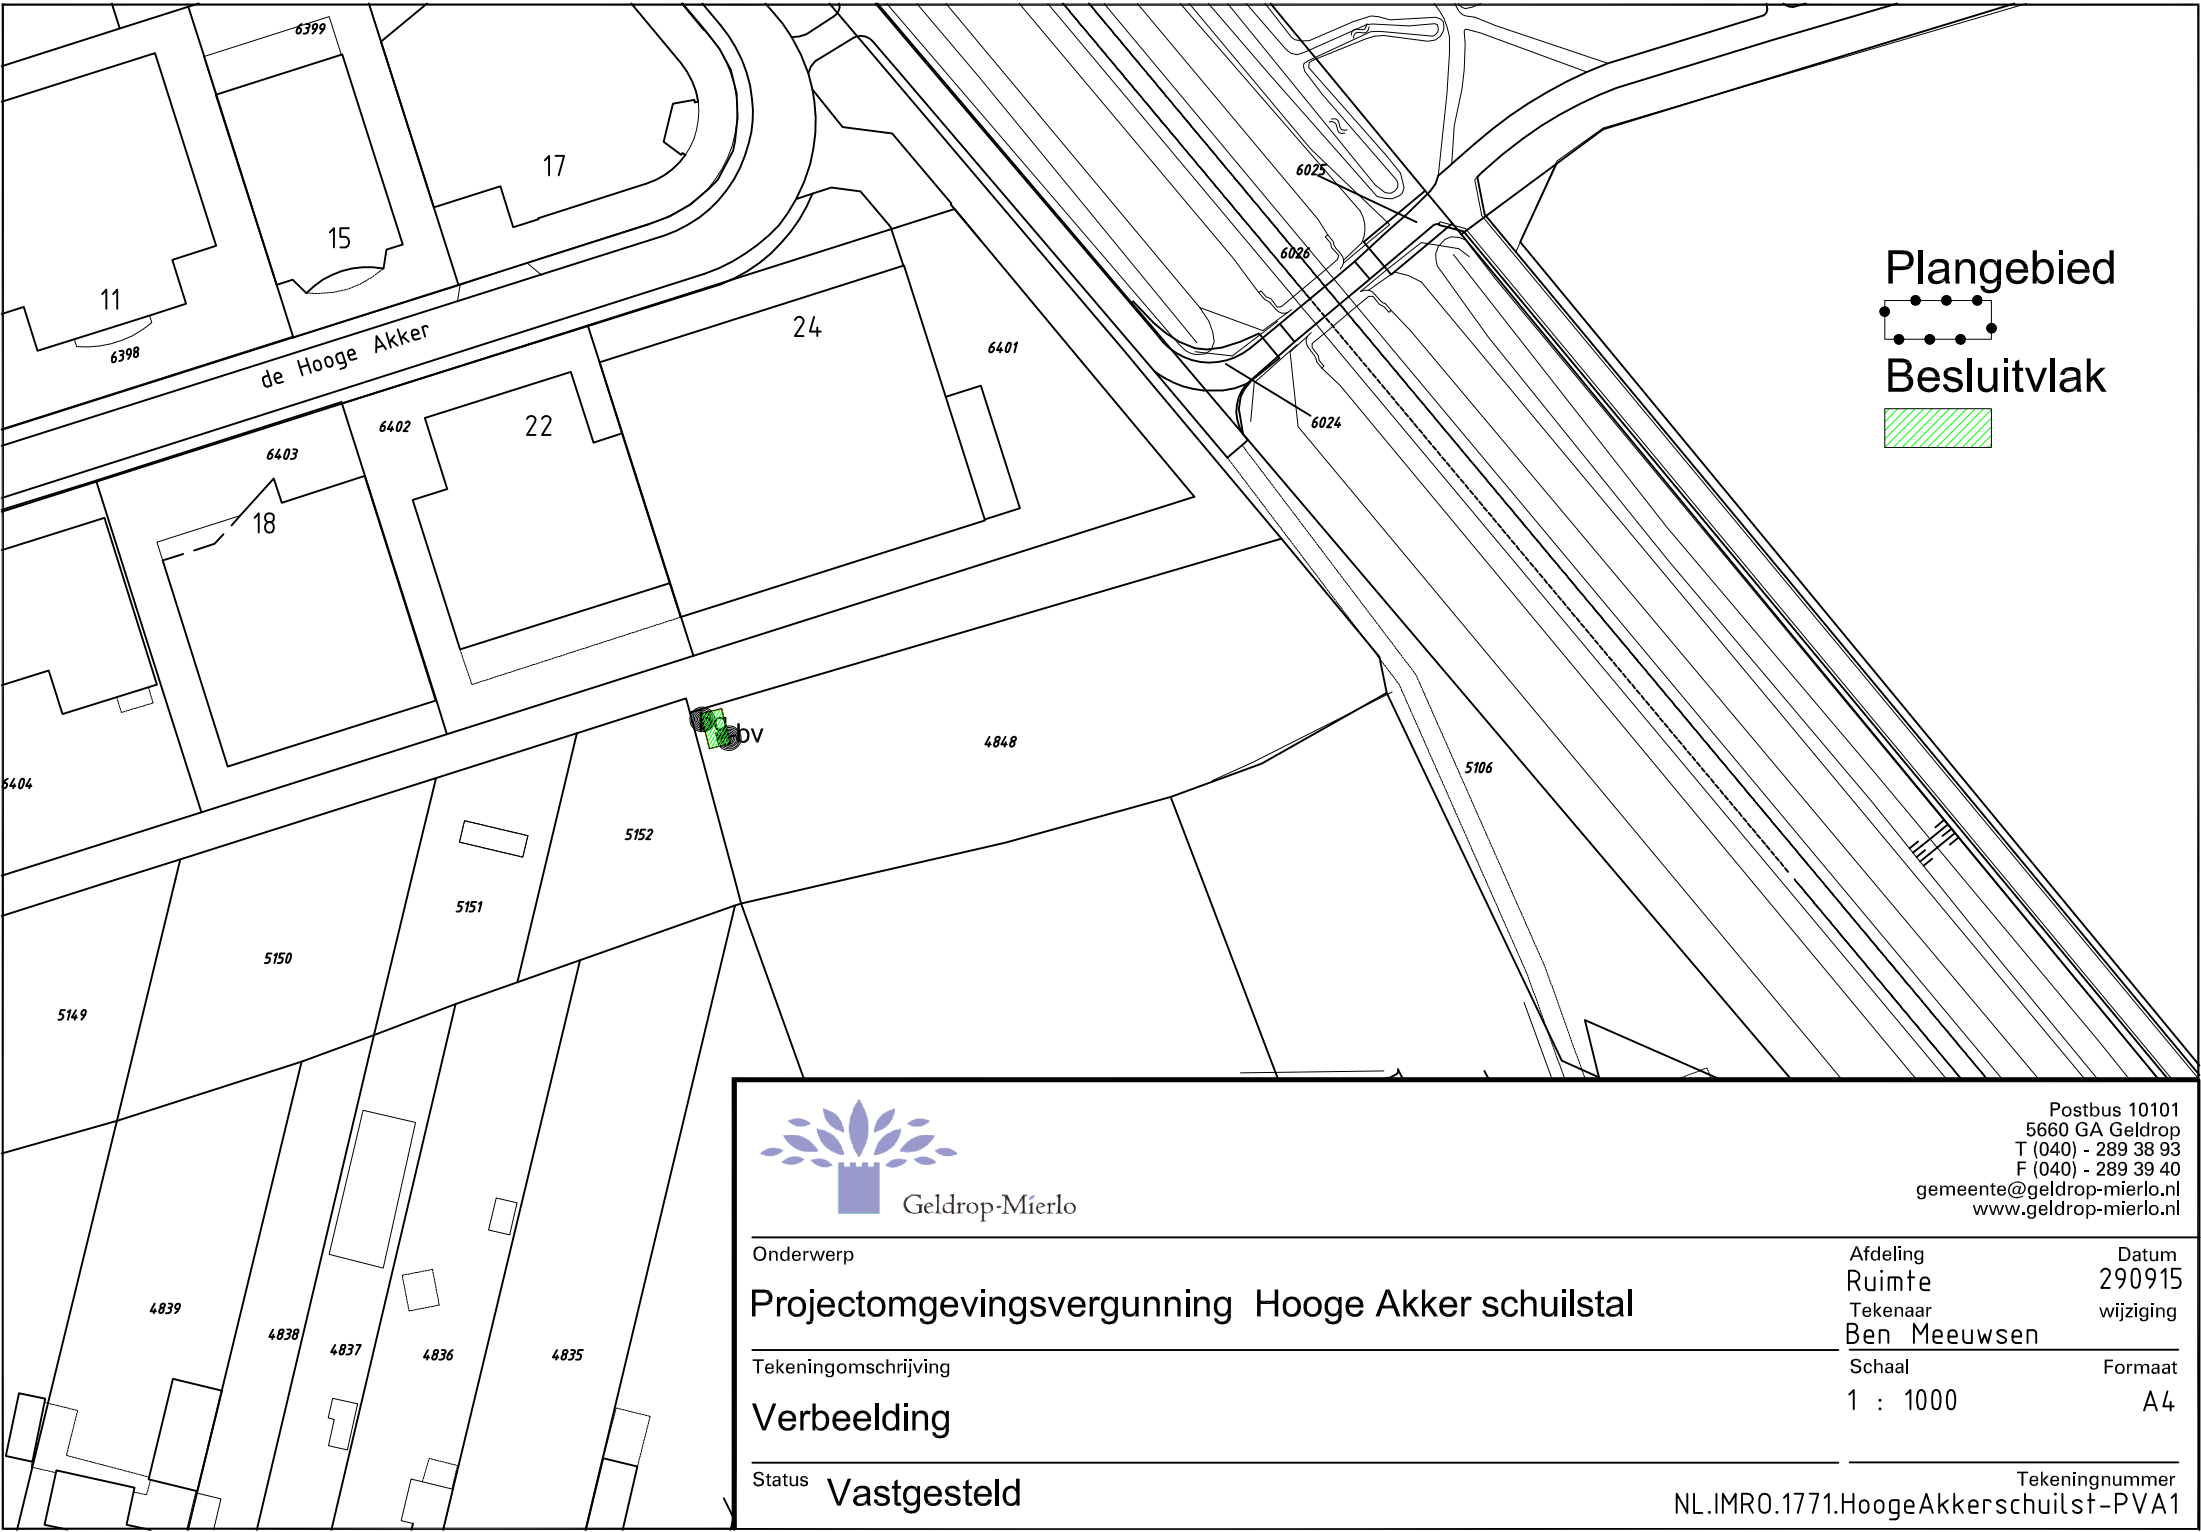

Geldrop-Mierlo

Onderwerp

Projectomgevingsvergunning Hooge Akker schuilstal

Tekeningomschrijving

Verbeelding

Status

Vastgesteld

Postbus 10101
5660 GA Geldrop
T (040) - 289 38 93
F (040) - 289 39 40
gemeente@geldrop-mierlo.nl
www.geldrop-mierlo.nl

Afdeling

Ruimte

Tekenaar

Ben Meeuwsen

Schaal

1 : 1000

Datum

290915

wijziging

Formaat

A4

Tekeningnummer

NL.IMR0.1771.HoogeAkkerschuilst-PVA1