




Plangebied
uitbreiding Agrarisch bouwvlak

Besluitvlak
Besluitvlak

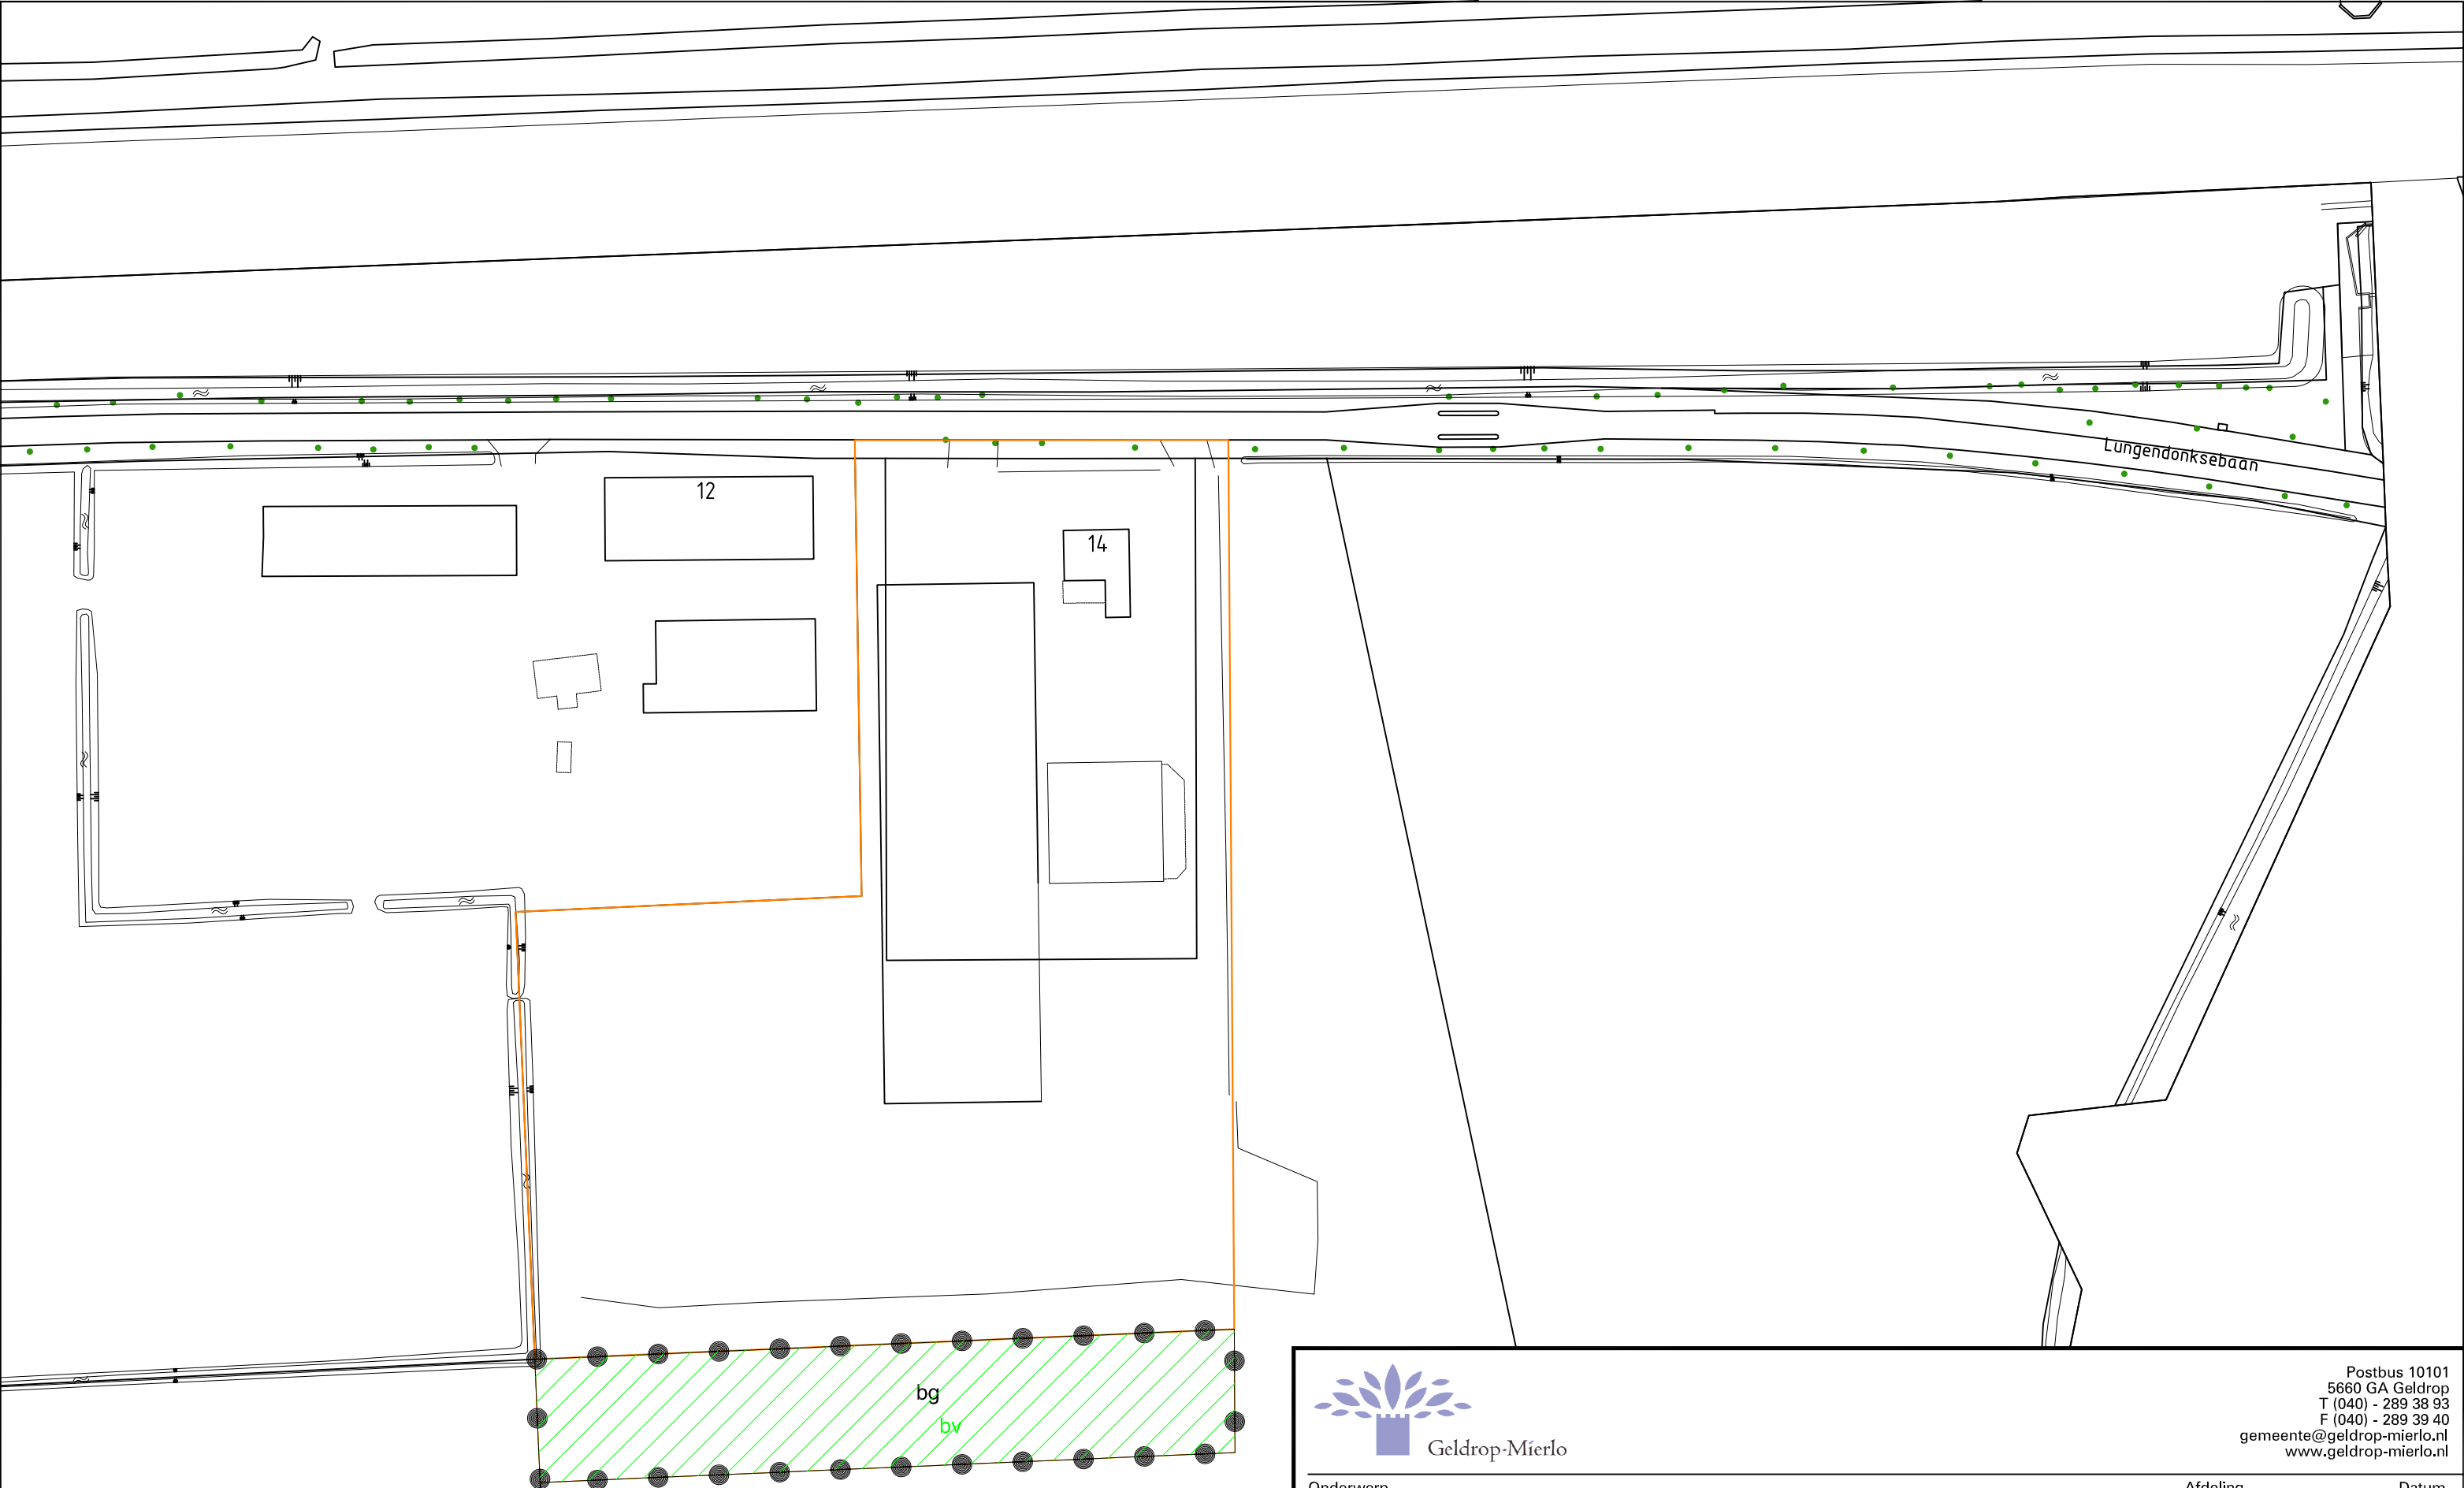

Geldrop-Mierlo

Postbus 10101
5660 GA Geldrop
T (040) - 289 38 93
F (040) - 289 39 40
gemeente@geldrop-mierlo.nl
www.geldrop-mierlo.nl

Onderwerp	Afdeling	Datum
Projectomgevingsvergunning Lungendonksebaan 14	RUON	101214
	Tekenaar	wijziging
	Ben Meeuwsen	
Tekeningomschrijving	Schaal	Formaat
Plankaart	1 : 1000	A3
Status	Tekeningnummer	
Vastgesteld	NL.IMR0.1771.Lungendonksebaan14-PVA1	