


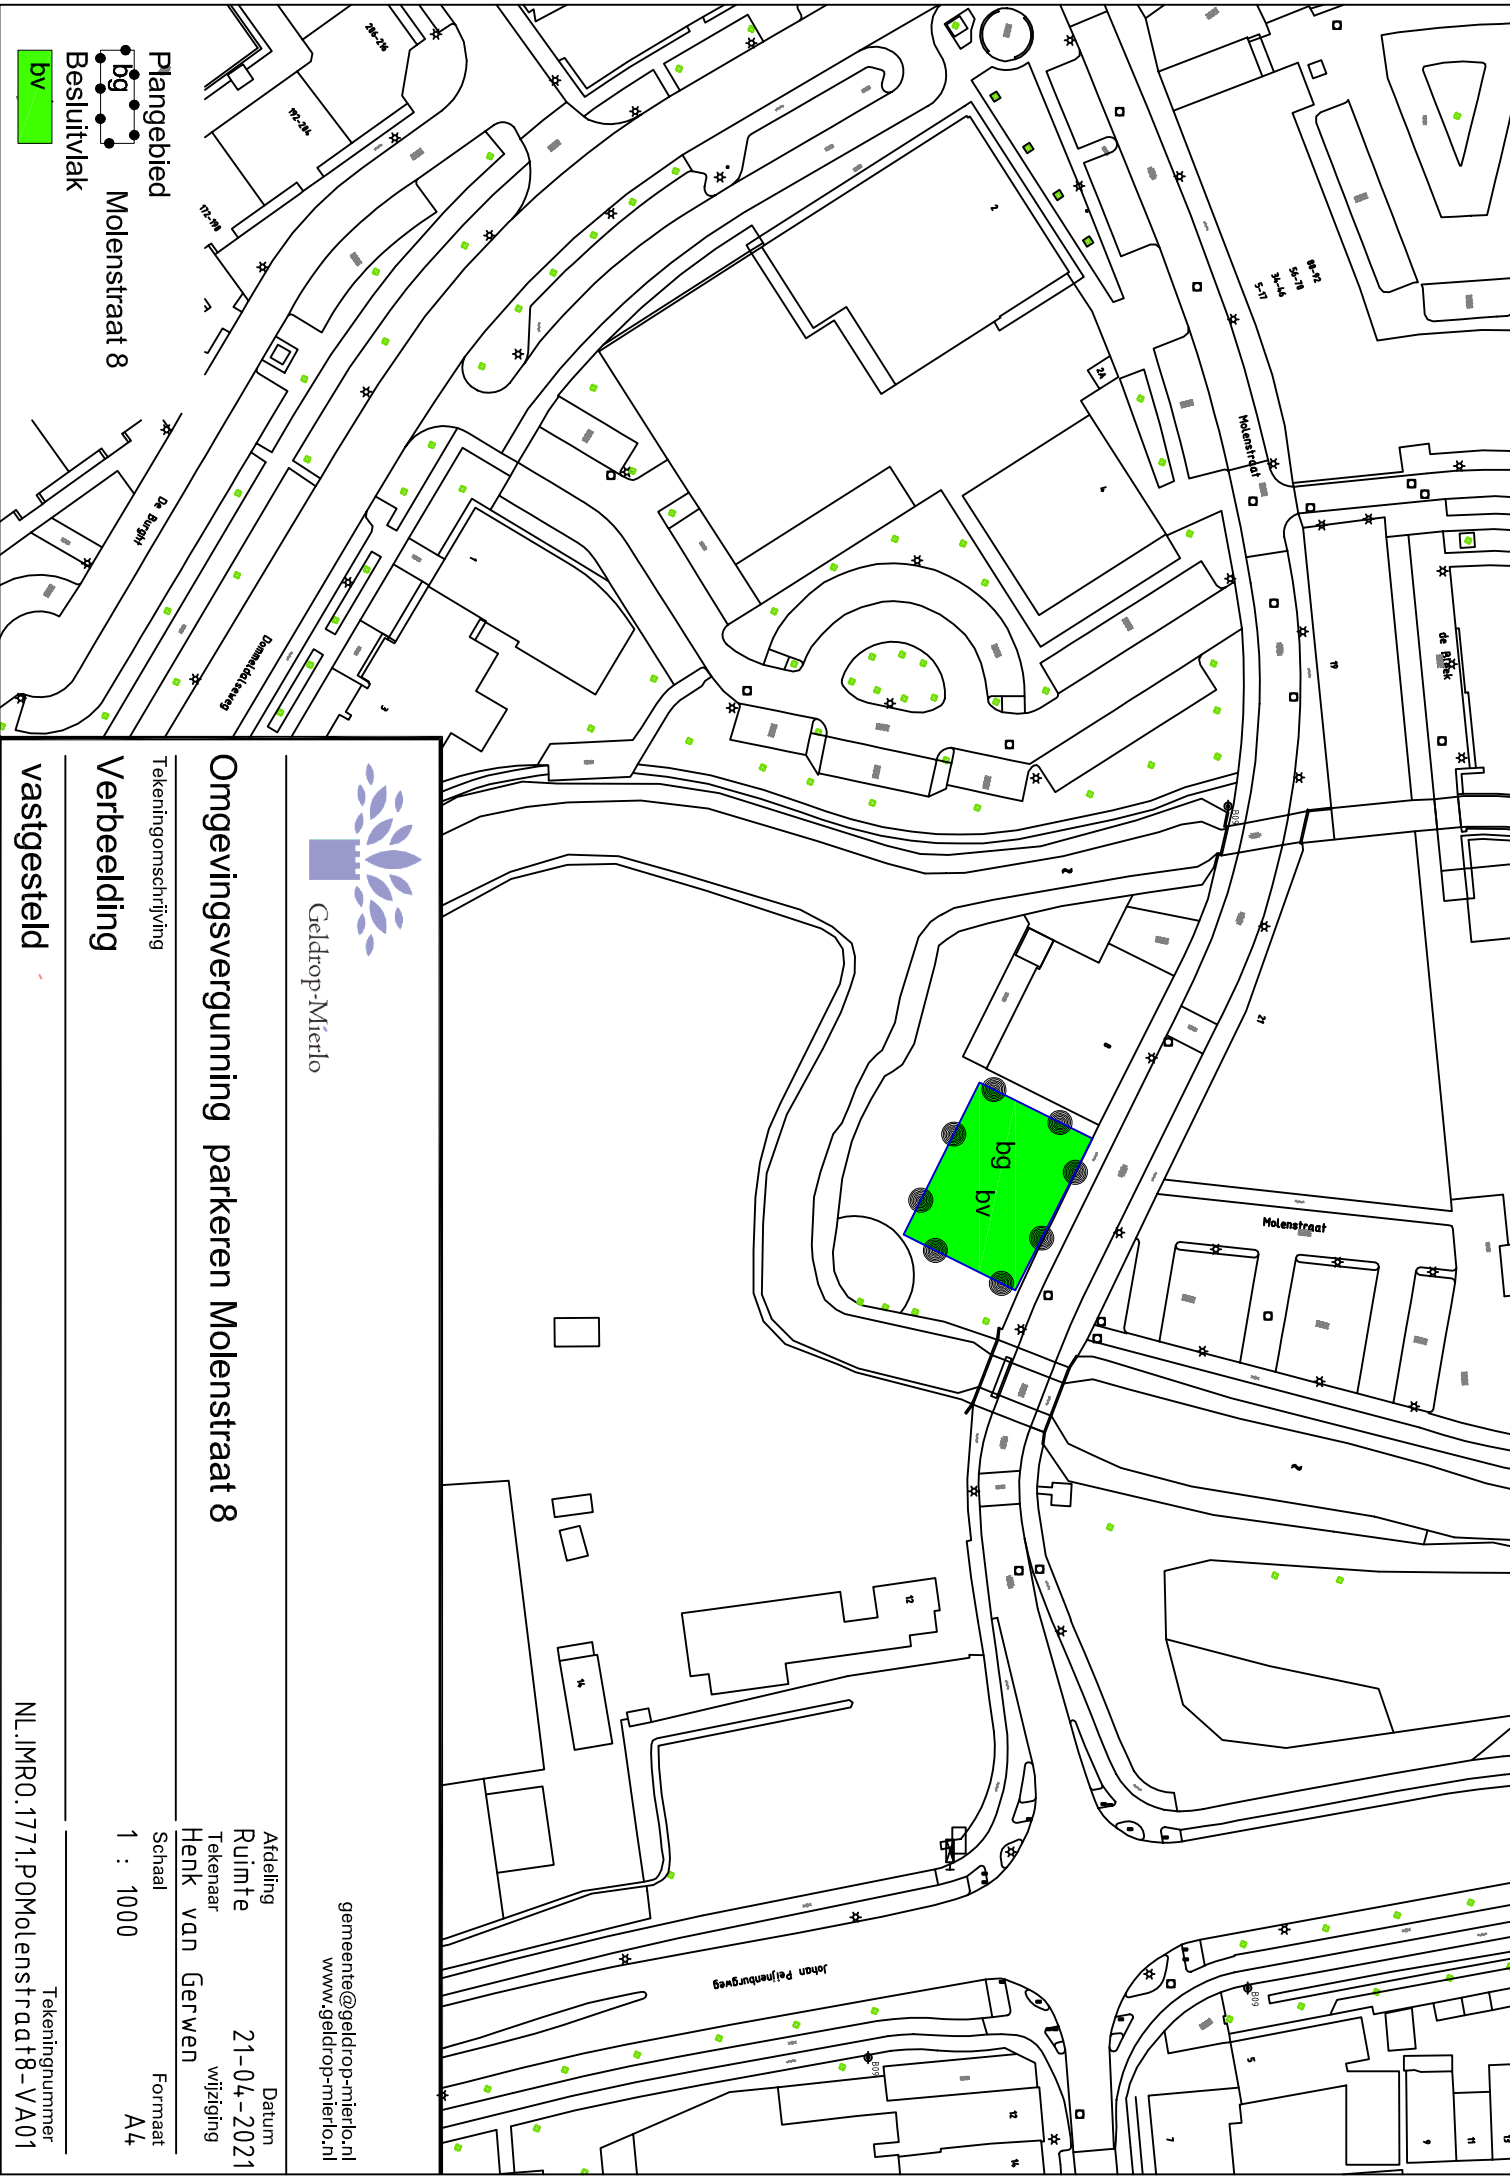

gemeente@geldrop-mierlo.nl
www.geldrop-mierlo.nl

Omgevingsvergunning parkeren Molenstraat 8

Tekeningomschrijving

Afdeling
Ruimte
Tekenaar
Henk van Gerwen
Datum
21-04-2021
wijziging

Verbeelding

Schaal
1 : 1000
Formaat
A4

vastgesteld

Tekeningnummer
NL.IMRO.1771.POMolenstraat8-VA01

Plangebied
bg
Besluitvlak
bv
Molenstraat 8