


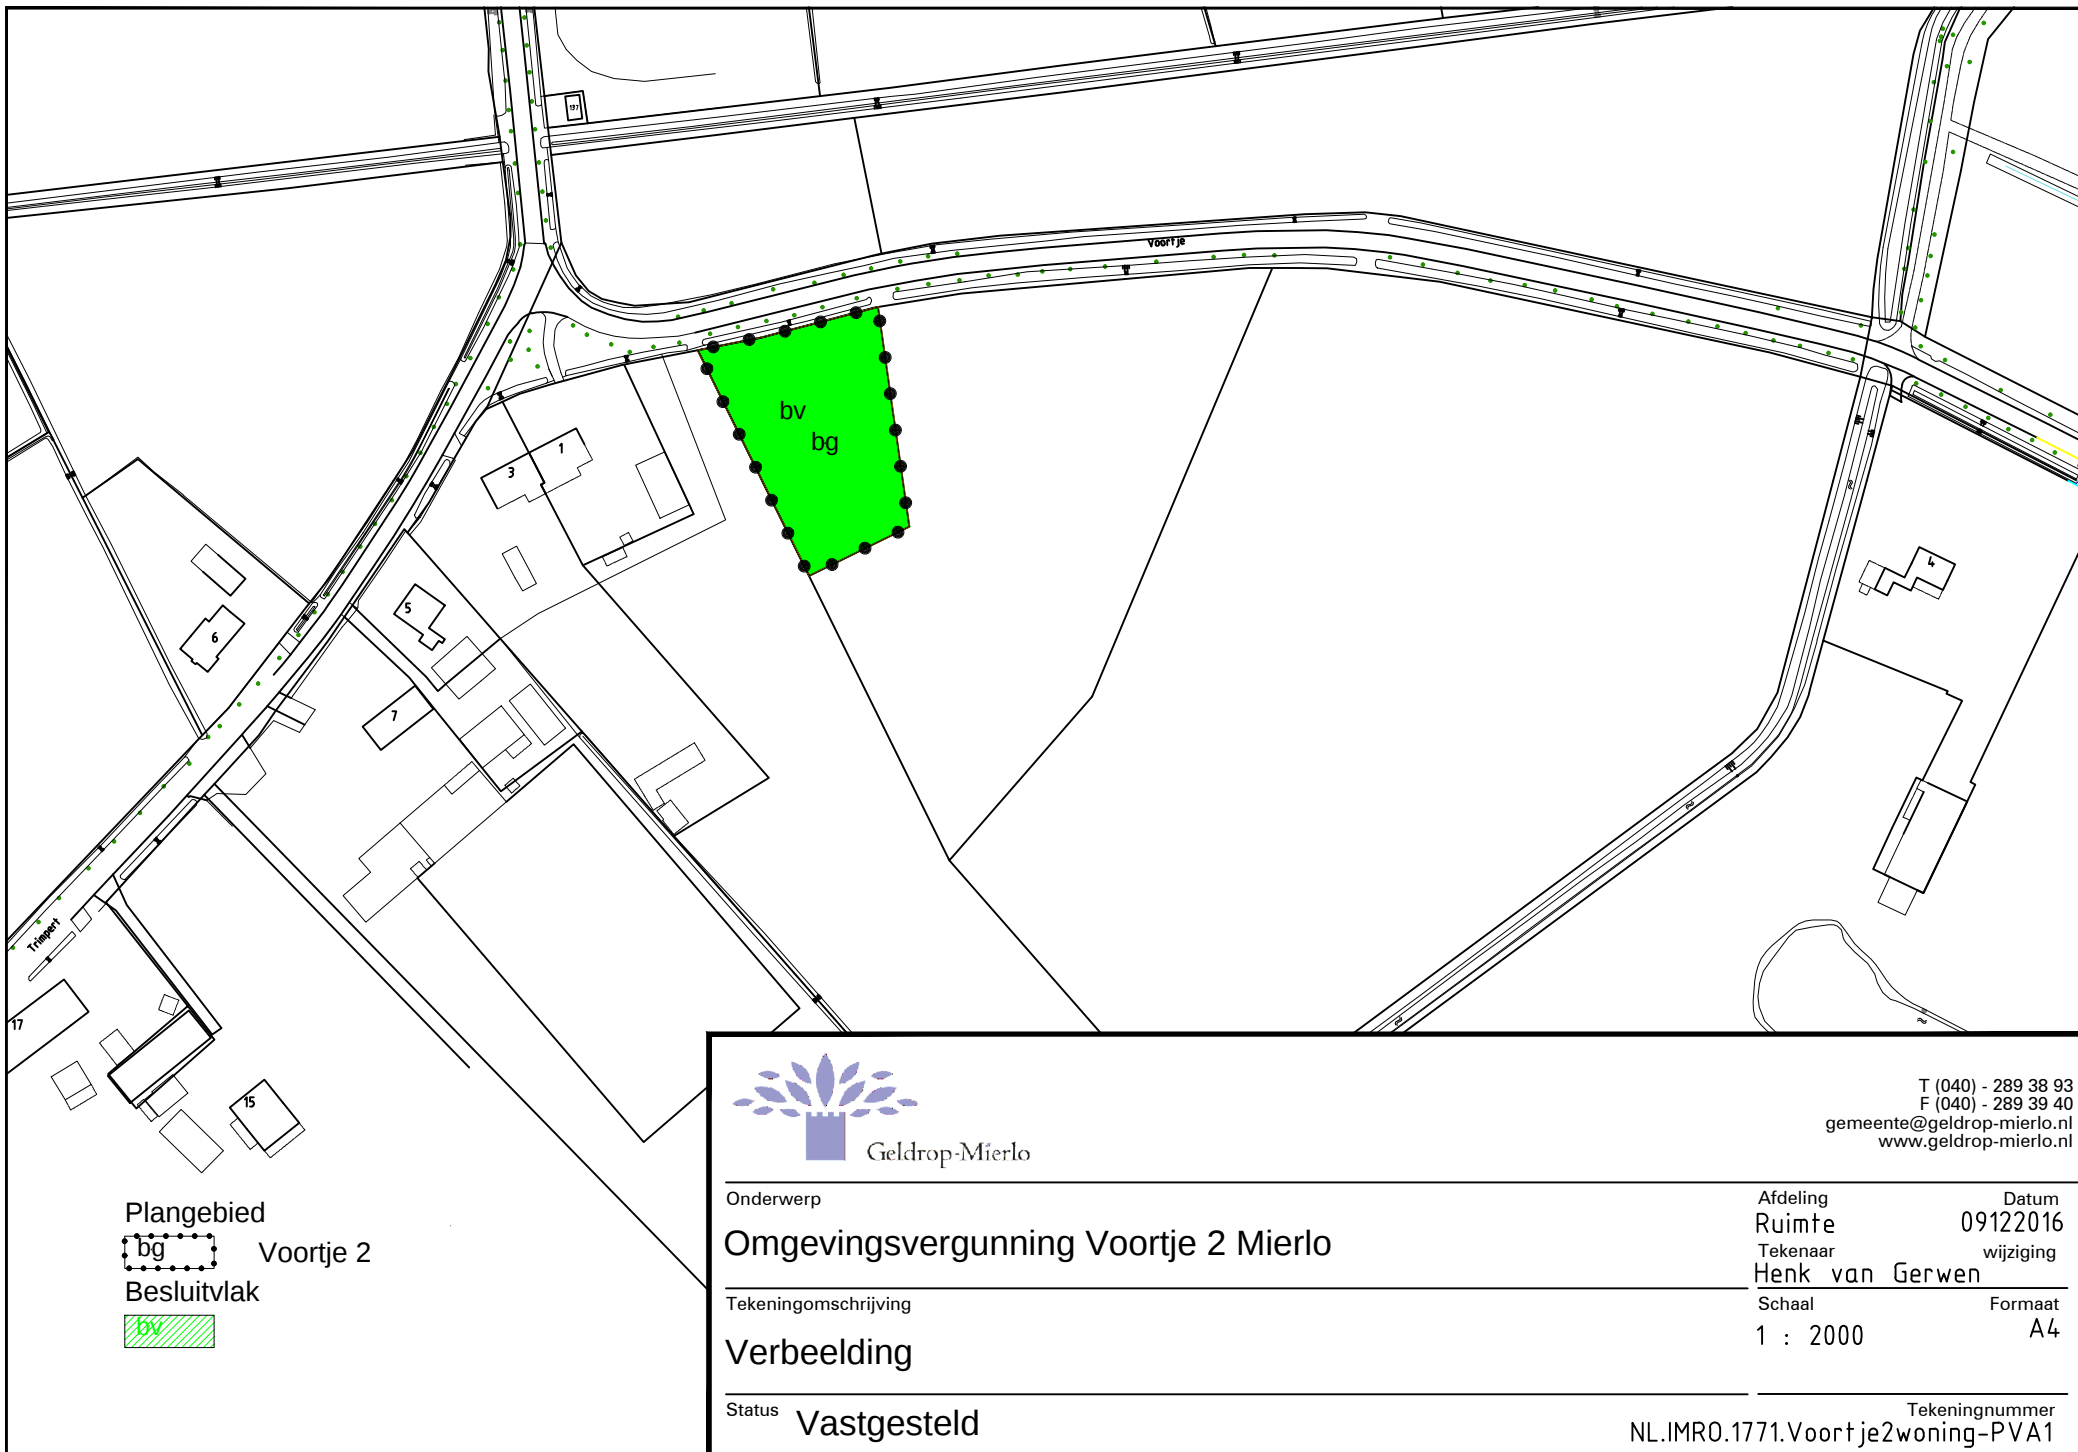

Geldrop-Mierlo

T (040) - 289 38 93
F (040) - 289 39 40
gemeente@geldrop-mierlo.nl
www.geldrop-mierlo.nl

Onderwerp

Omgevingsvergunning Voortje 2 Mierlo

Afdeling

Ruimte

Tekenaar

Henk van Gerwen

Datum

09122016

wijziging

Tekeningomschrijving

Verbeelding

Schaal

1 : 2000

Formaat

A4

Status

Vastgesteld

Tekeningnummer

NL.IMR0.1771.Voortje2woning-PVA1