


BIJLAGE 1


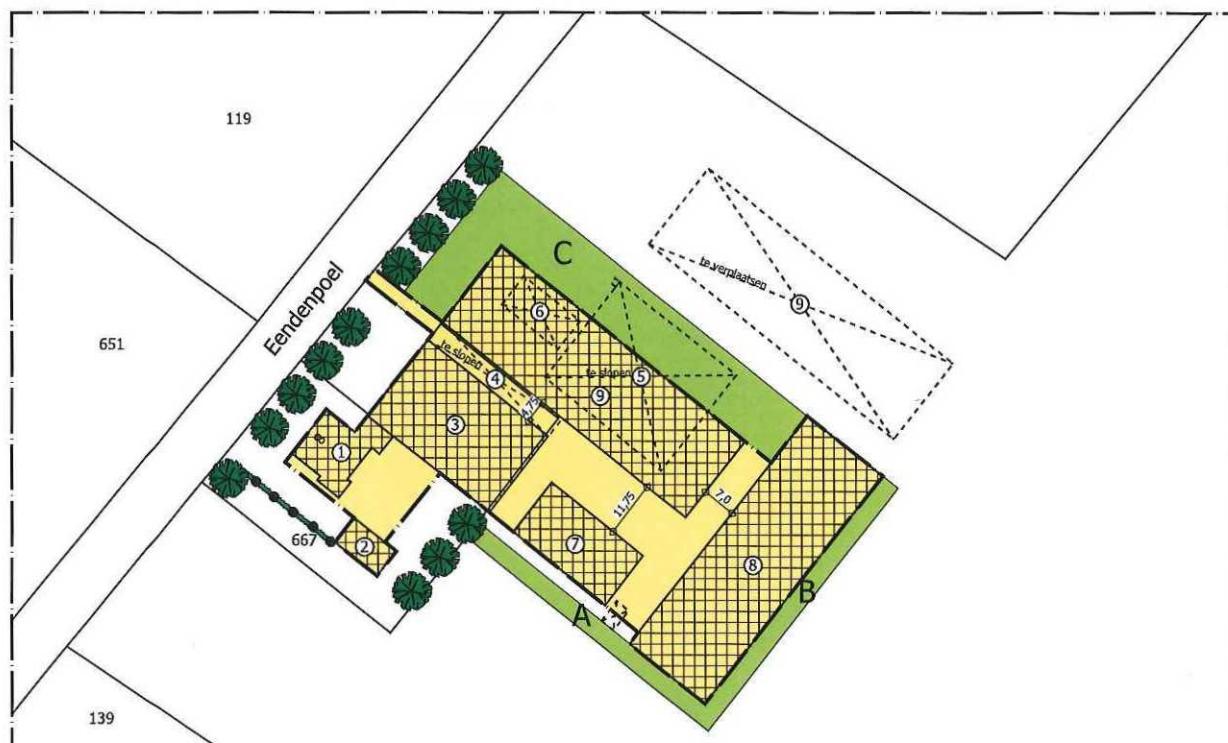


RENVOOI

- | | |
|-------------------------------------|--------------|
| 1: Woonhuis | |
| 2: Garage | 6,5x11 mtr |
| 3: Opslag/stalling | 20,25x32 mtr |
| 4: Te slopen opslag/stalling | 4,75x32 mtr |
| 5: Te slopen varkensstal | 25x31 mtr |
| 6: Te slopen spuitplaats | 7,5x15 mtr |
| 7: Opslag/stalling | 13x25 mtr |
| 8: Opslag/werkruimte/machineberging | 20x60 mtr |
| 9: Te verplaatsen opslag/stalling | 20x65 mtr |

Situatie:


Gemeente: Mierlo
 Sectie: K nummer(s): 667, 679
 Schaal: 1: 1500

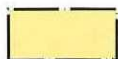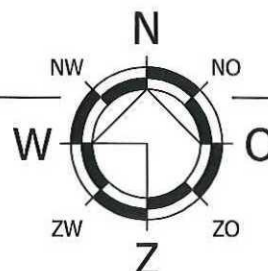

= gewenst bouwblok 5000 m²



= landschappelijke inpassing 1700 m²

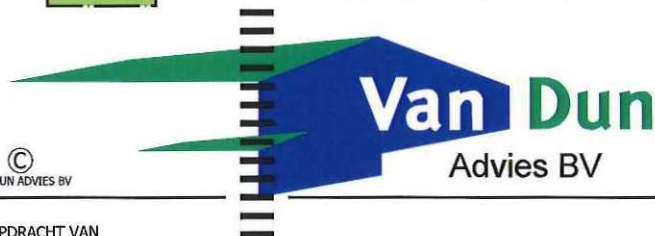

©
 VAN DUN ADVIES BV

Dorpsstraat 54
 Tel.: (013) 519 94 58
 Fax: (013) 519 97 27

5113 TE ULICOTEN
 www.vandunadvies.nl
 info@vandunadvies.nl

IN OPDRACHT VAN

P.Adriaans
 Eendenpoel 8
 5731 PH Mierlo

TELEFOON 0492-664673

TEKENING

Bouwbloktekening

ONDERWERP

Gewenst bouwblok aan de Eendenpoel 8 te Mierlo

PROJECT 08330.004

WIJZIGINGEN

TEKENAAR DA

1^e .

SCHAAL 1:1500

2^e .

BLAD 1-01

3^e .

DATUM 08-05-2013

4^e .

ONTWERP - ADVISERING - BOUW - MILIEU - RUIMTELIJKE ORDENING - BOUWBEGELEIDING

G:\bakwin\08330\02-004 +0040001_01\tek-08-05-2013.dwg