


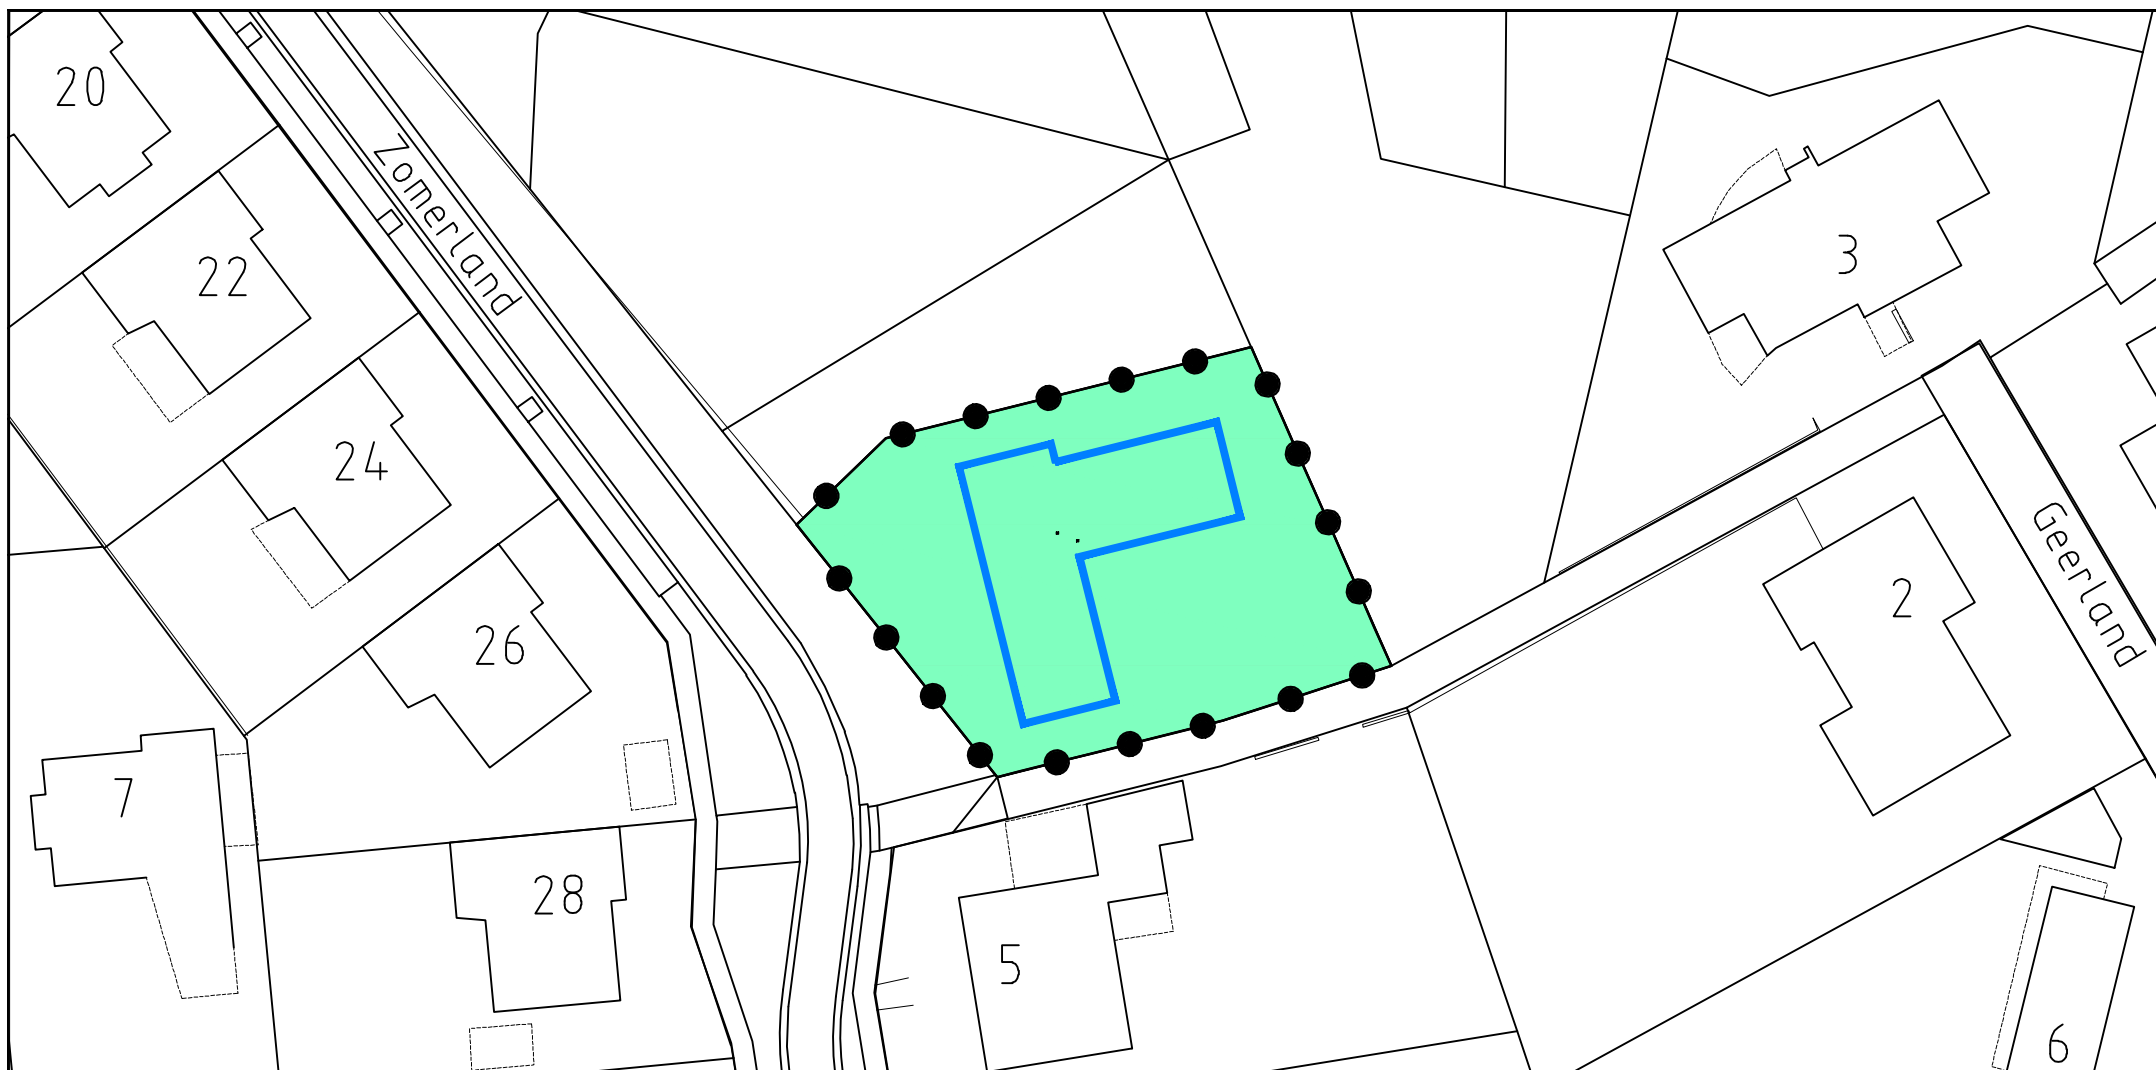

Geldrop-Mierlo

T (040) - 289 38 93
F (040) - 289 39 40
gemeente@geldrop-mierlo.nl
www.geldrop-mierlo.nl

Onderwerp

Omgevingsvergunning Zomerland 3

Afdeling
RUON

Datum
020813

Tekenaar
Ben Meeuwsen

wijziging

Tekeningomschrijving

Verbeelding

Schaal
1 : 500

Formaat
A4

Status **Vastgesteld**

Tekeningnummer
NL.IMRO.1771.Zomerland3-PVA1